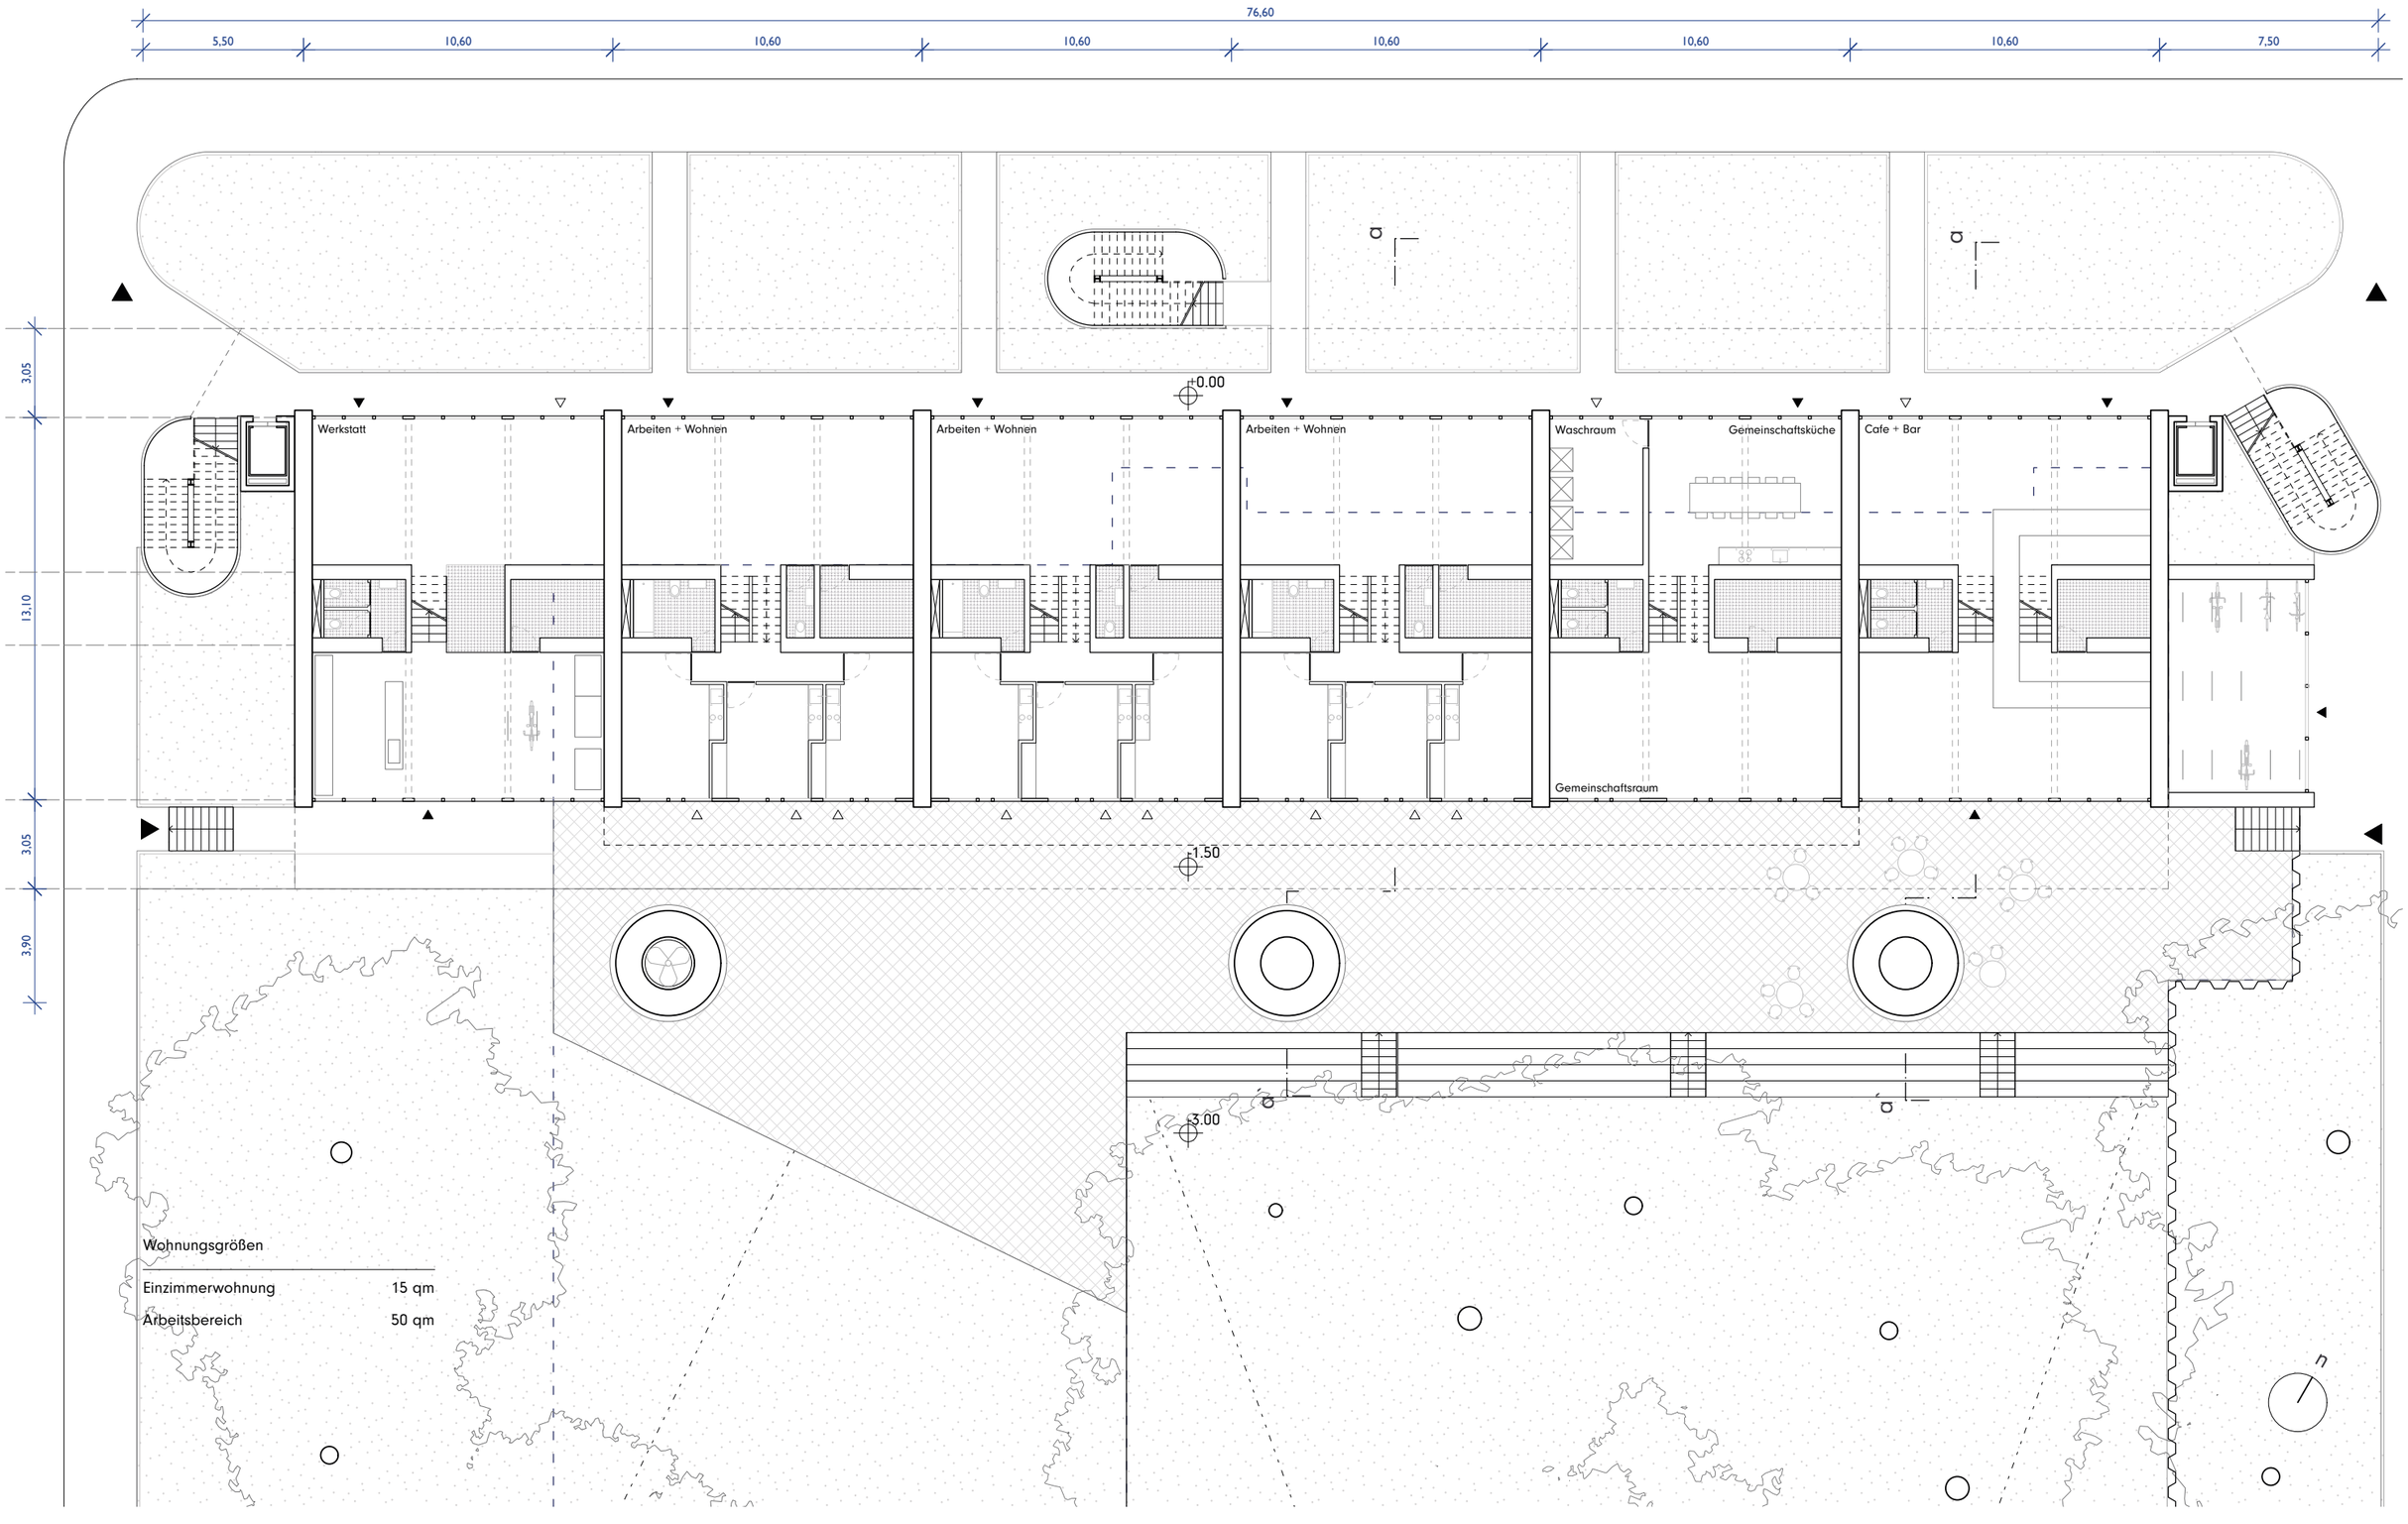
76,60
5,50
10,60
10,60
10,60
10,60
10,60
10,60
7,50
3,05
13,10
3,05
3,90
0.00
-1.50
-3.00
Werkstatt
Arbeiten + Wohnen
Arbeiten + Wohnen
Arbeiten + Wohnen
Waschraum
Gemeinschaftsküche
Cafe + Bar
Gemeinschaftsraum
a
a
a
a
Wohnungsgrößen
Einzimmerwohnung 15 qm
Arbeitsbereich 50 qm