


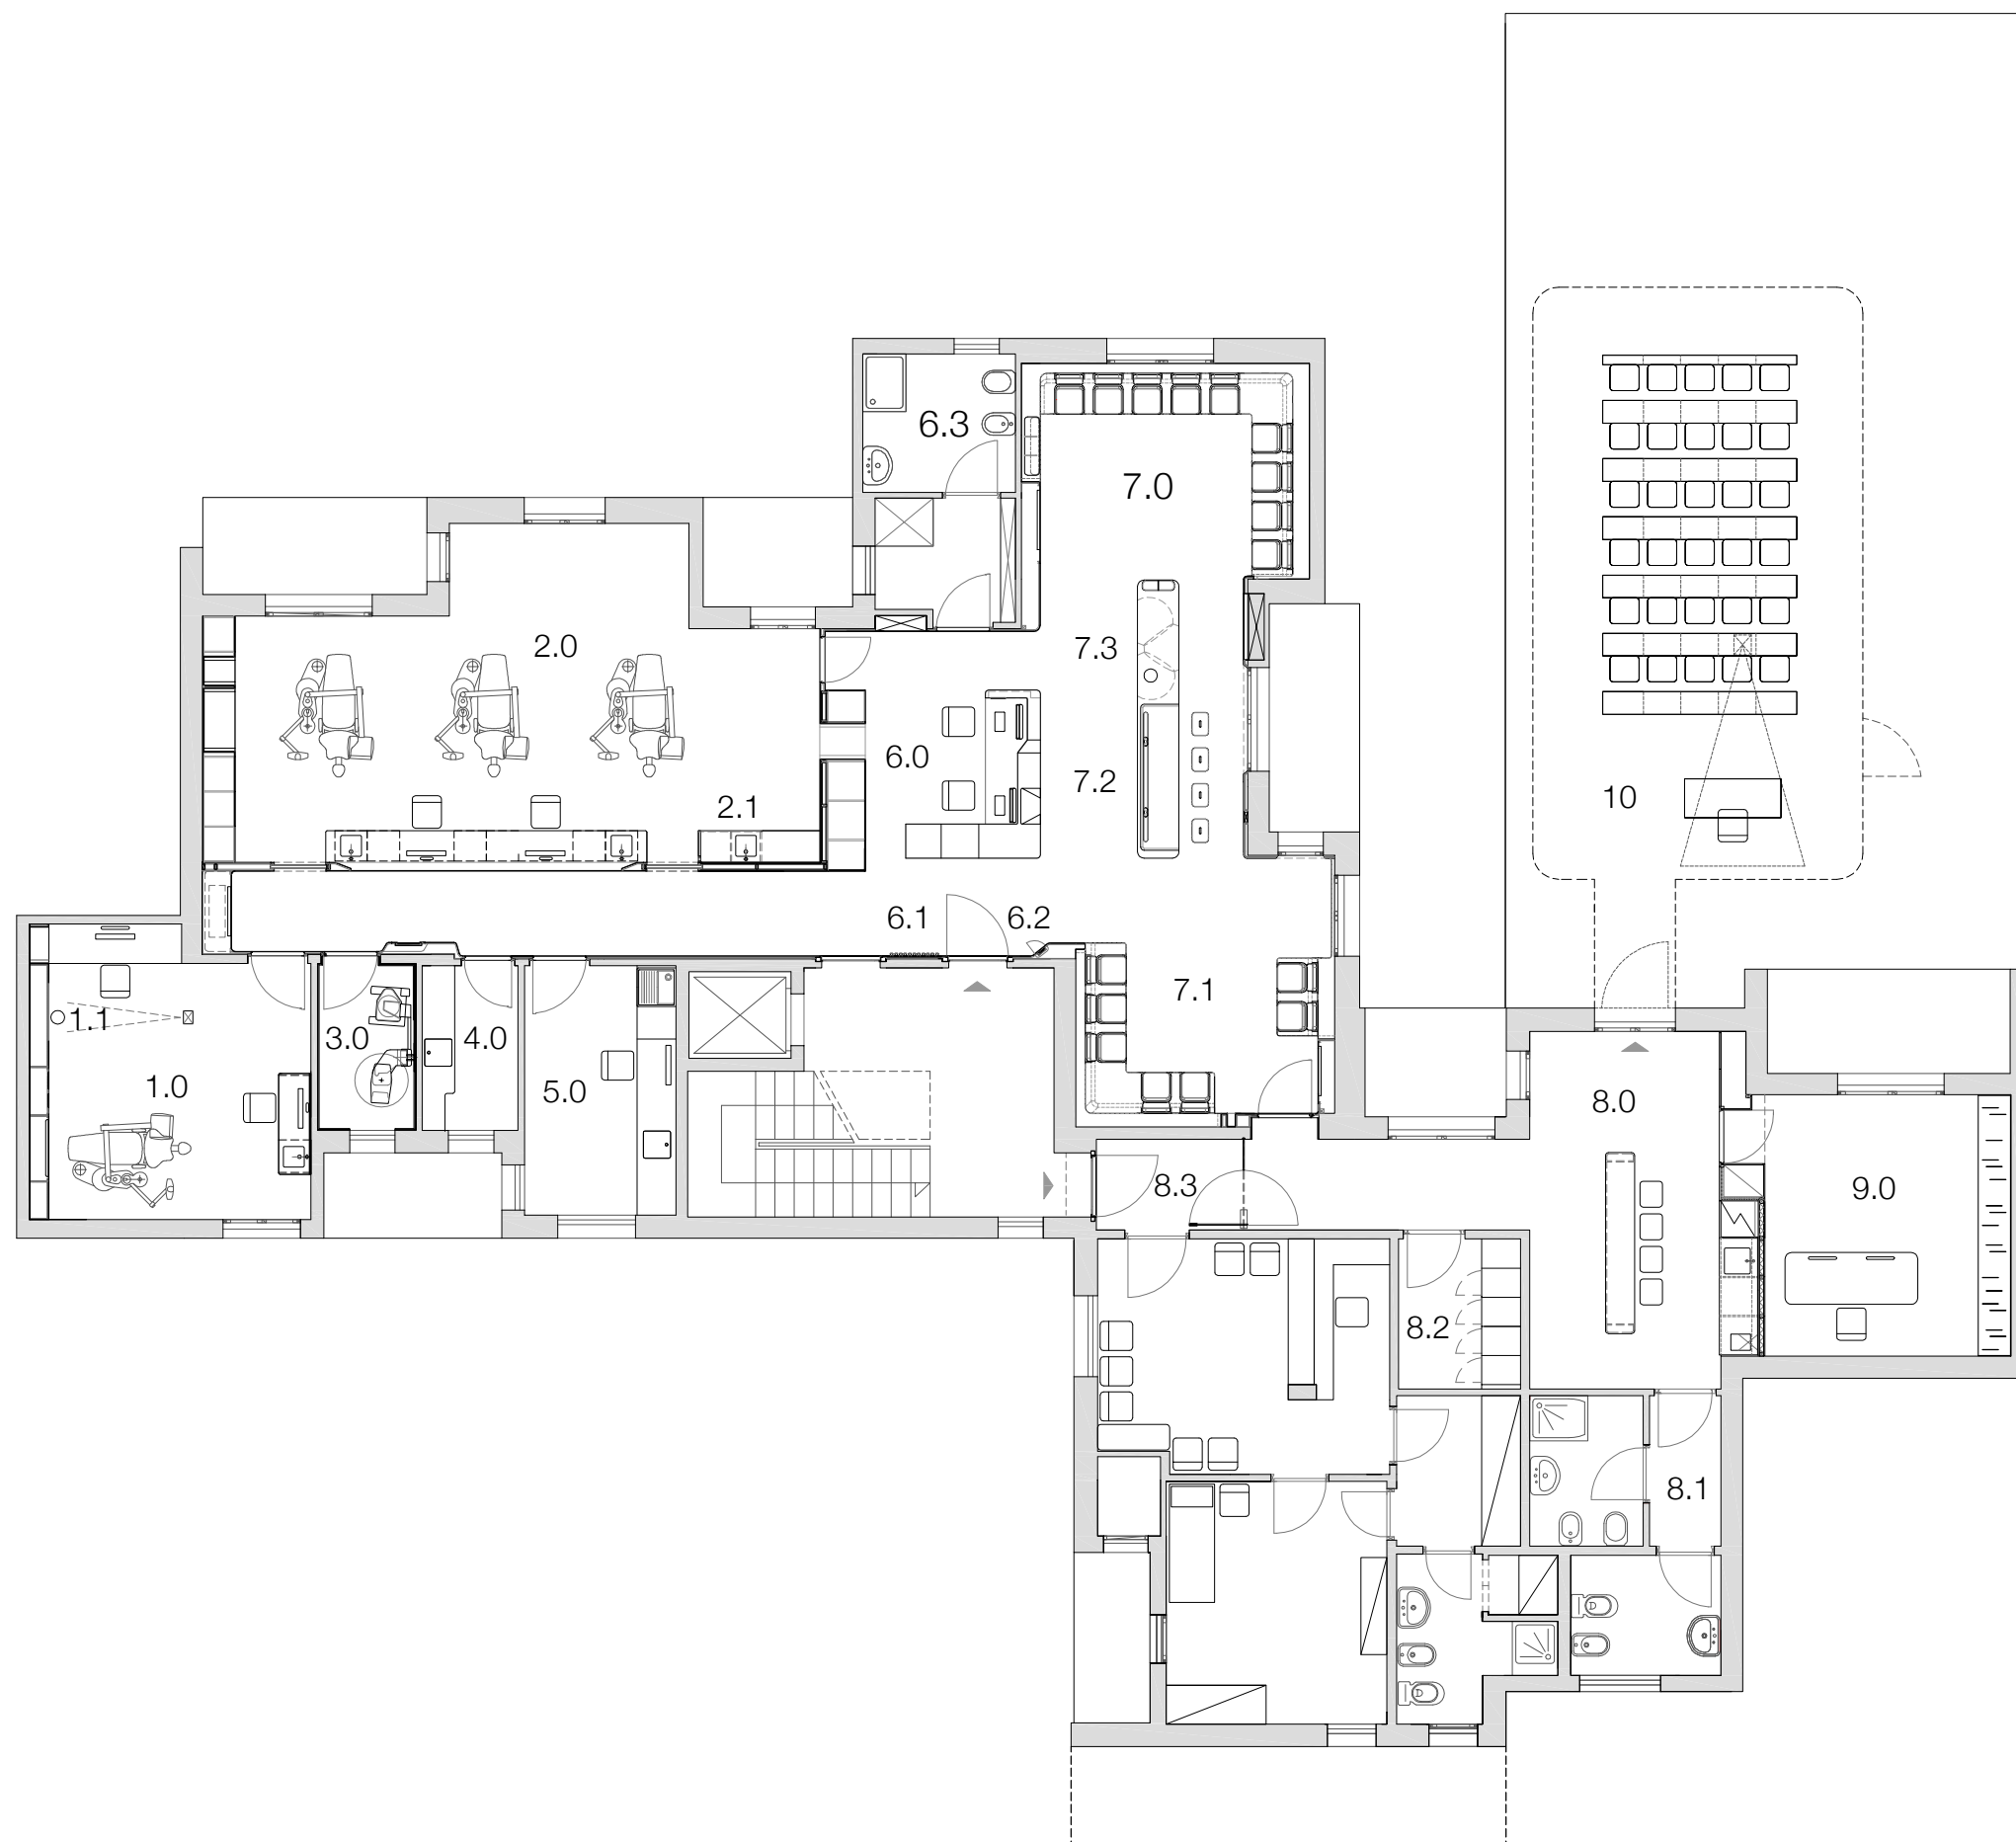

- 1.0 ERSTBEHANDLUNG
- 1.1 FOTOGRAFIE
- 2.0 BEHANDLUNGSRAUM
- 2.1 MUNDHYGIENE
- 3.0 RÖNTGEN
- 4.0 STERILISATION
- 5.0 LABOR
- 6.0 EMPFANG
- 6.1 GARDEROBE
- 6.2 EIN- / AUSGANG
- 6.3 TOILETTE PATIENTEN
- 7.0 WARTERAUM A
- 7.1 WARTERAUM B
- 7.2 LERNEN
- 7.3 SPIELEN
- 8.0 KÜCHE / AUFENTHALT
- 8.1 TOILETTEN
- 8.2 UMKLEIDE
- 8.3 EIN- / AUSGANG
- 9.0 BÜRO
- 10 SCHULUNGSRAUM