


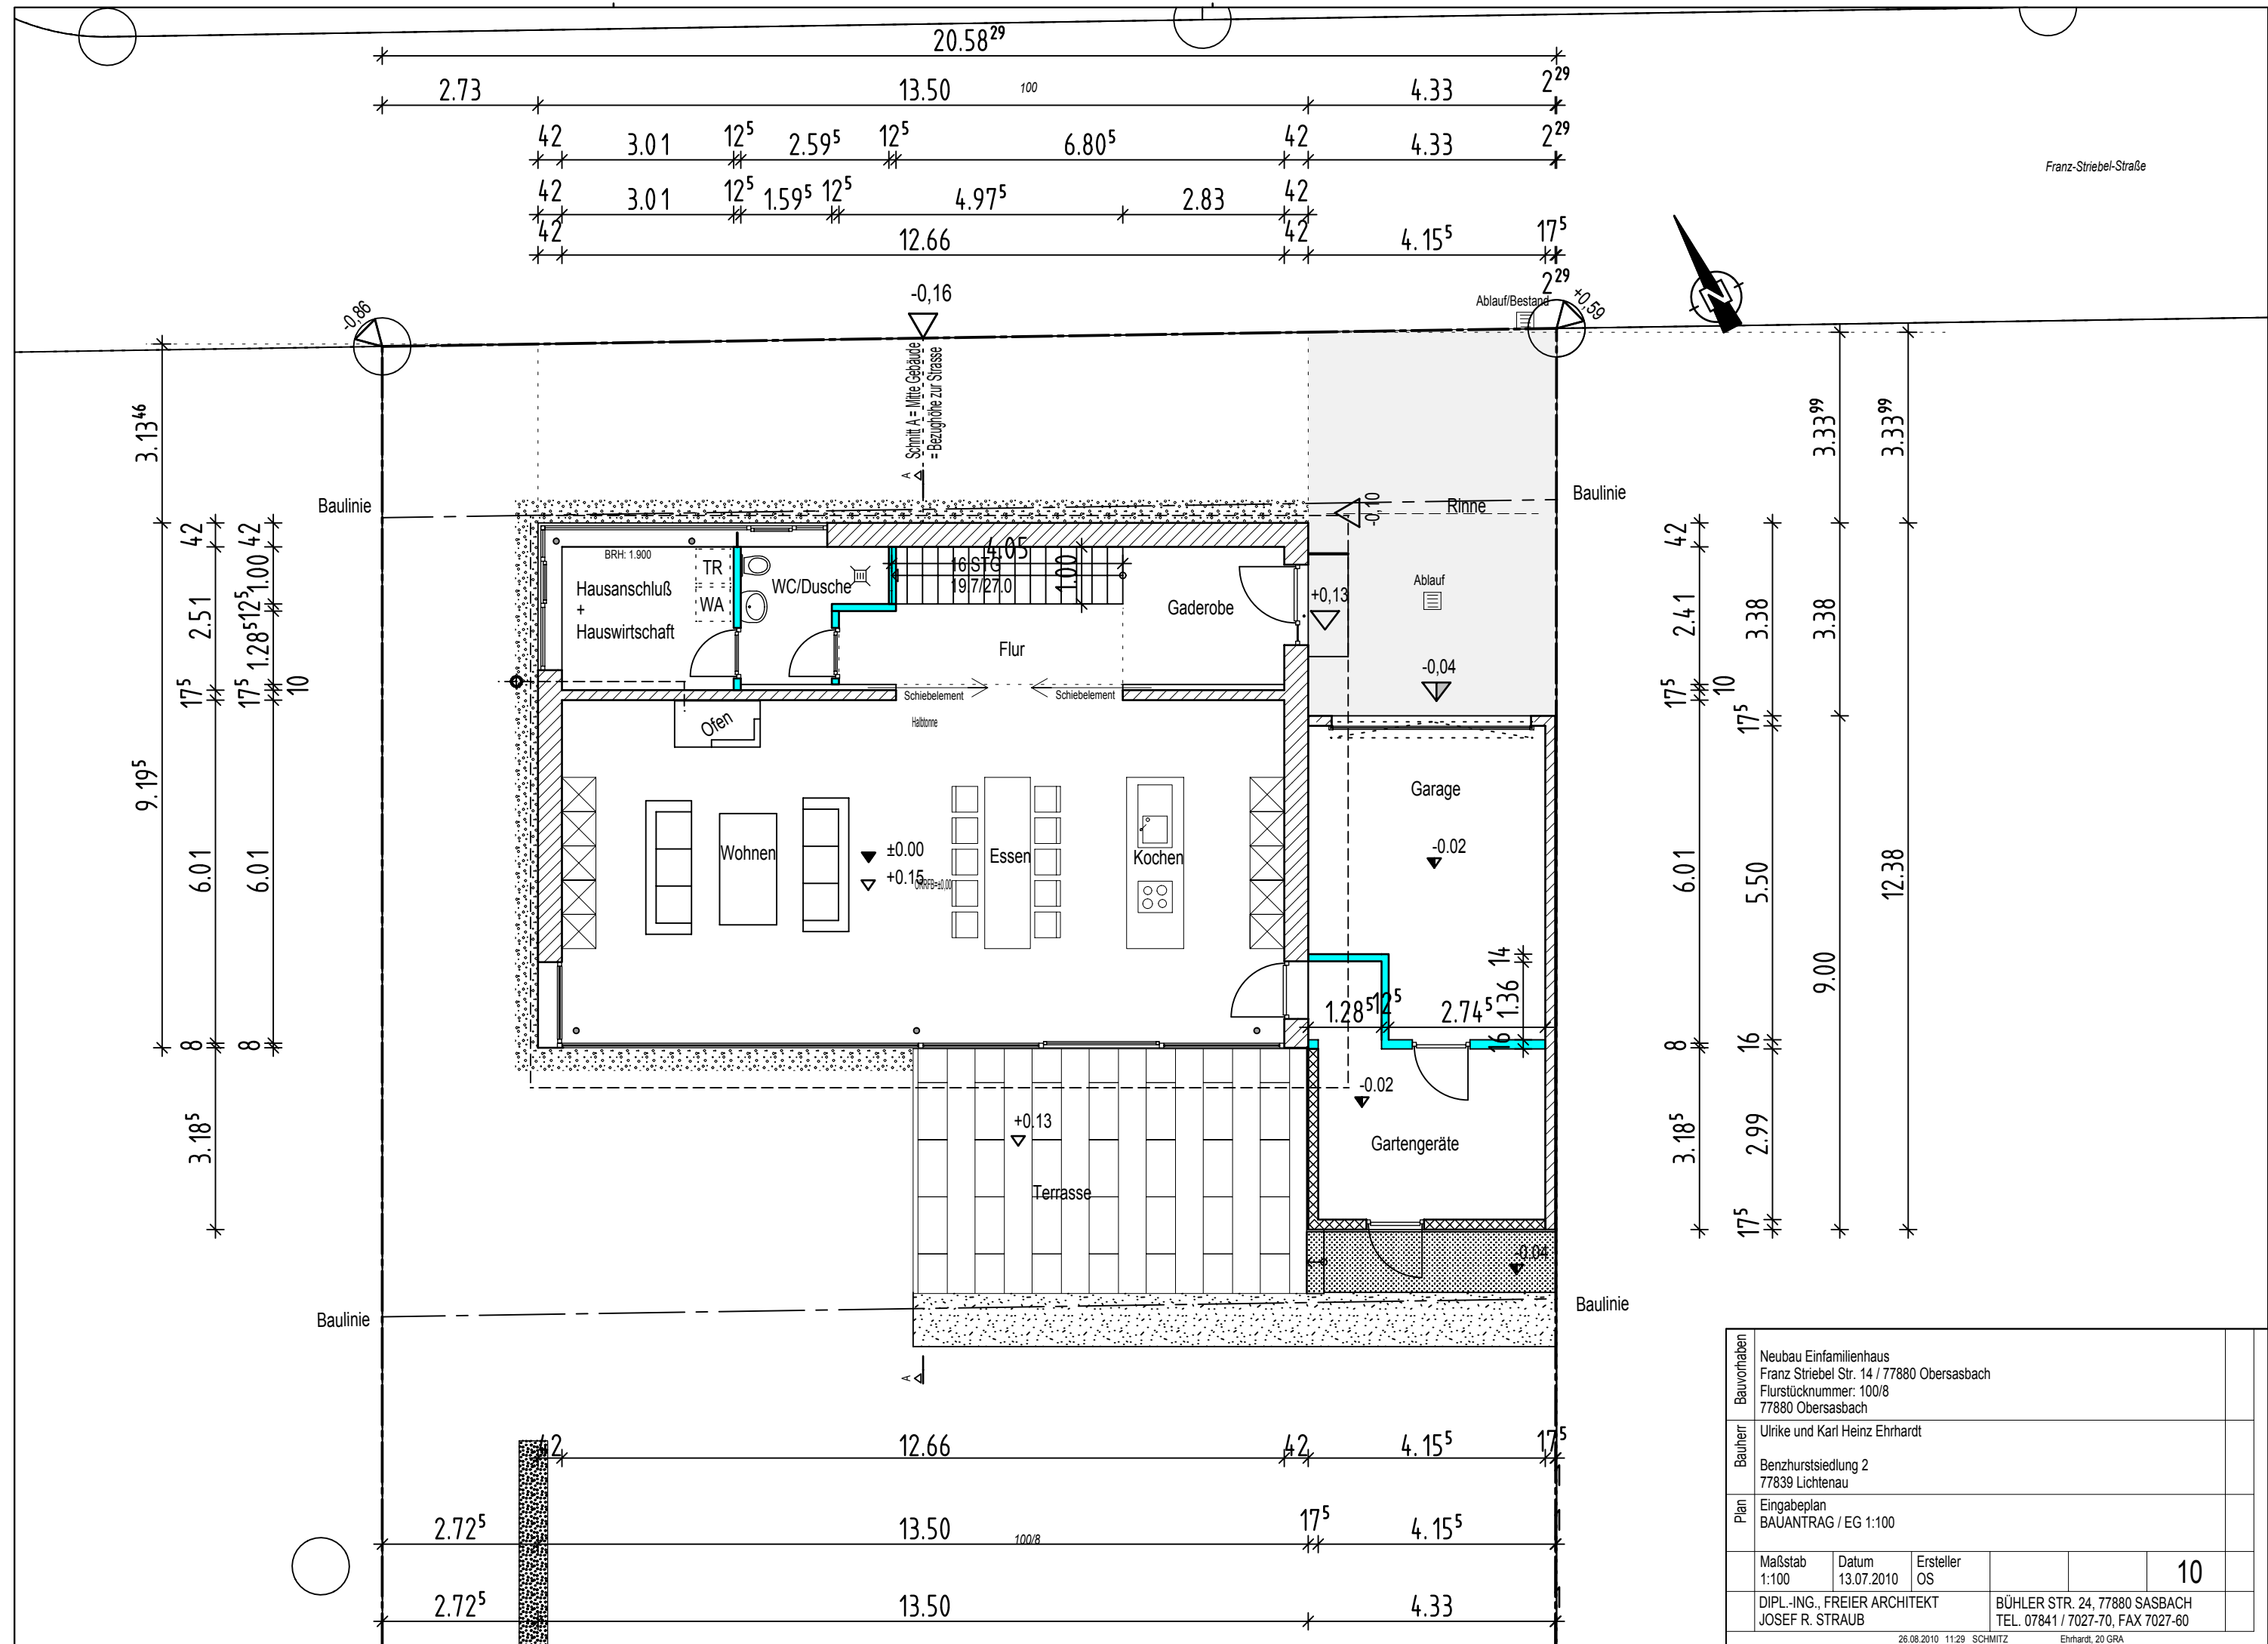

Bauherr	Ulrike und Karl Heinz Ehrhardt				
Plan	Eingabeplan BAUANTRAG / EG 1:100				
Maßstab	Datum	Ersteller	10		
1:100	13.07.2010	OS			
DIPL.-ING., FREIER ARCHITEKT JOSEF R. STRAUB			BÜHLER STR. 24, 77880 SASBACH TEL. 07841 / 7027-70, FAX 7027-60		