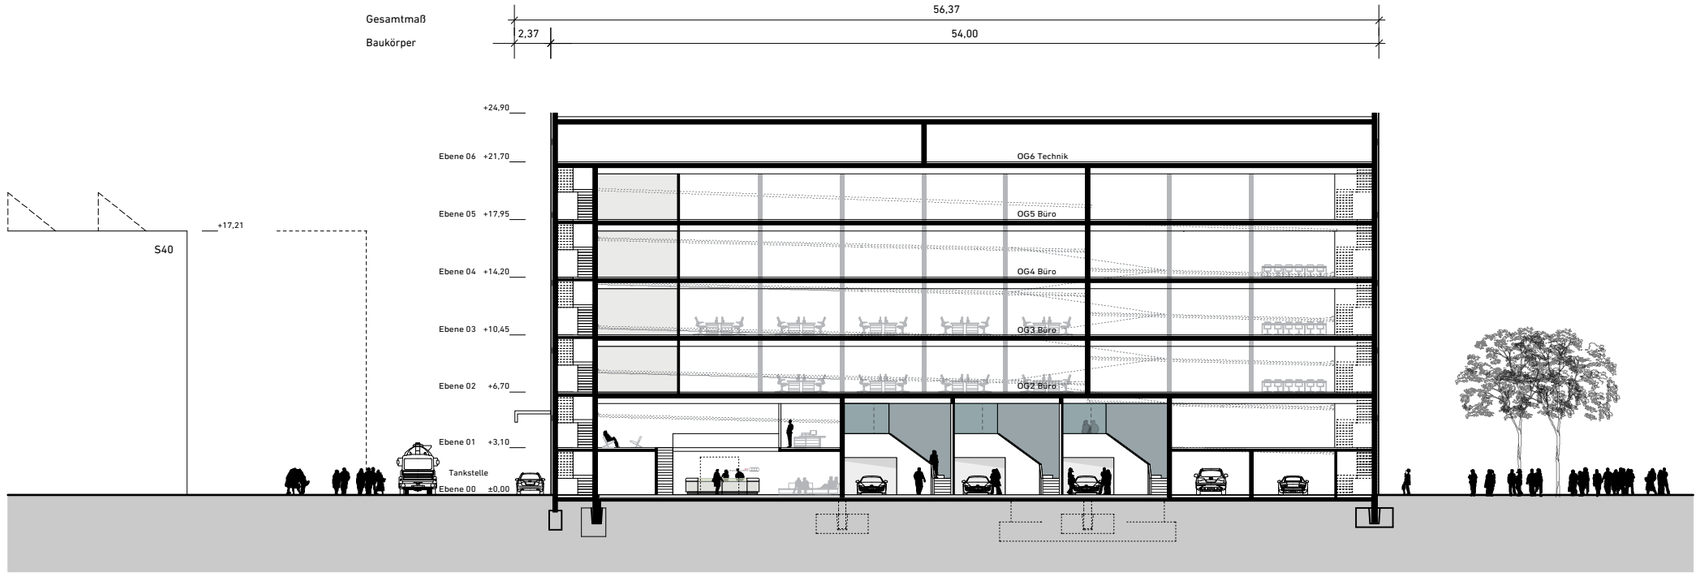
Gesamtmaß
Baukörper
56,37
2,37
54,00
+24,90
Ebene 06 +21,70
Ebene 05 +17,95
Ebene 04 +14,20
Ebene 03 +10,45
Ebene 02 +6,70
Ebene 01 +3,10
Tankstelle
Ebene 00 ±0,00
+17,21
S40
OG6 Technik
OG5 Büro
OG4 Büro
OG3 Büro
OG2 Büro

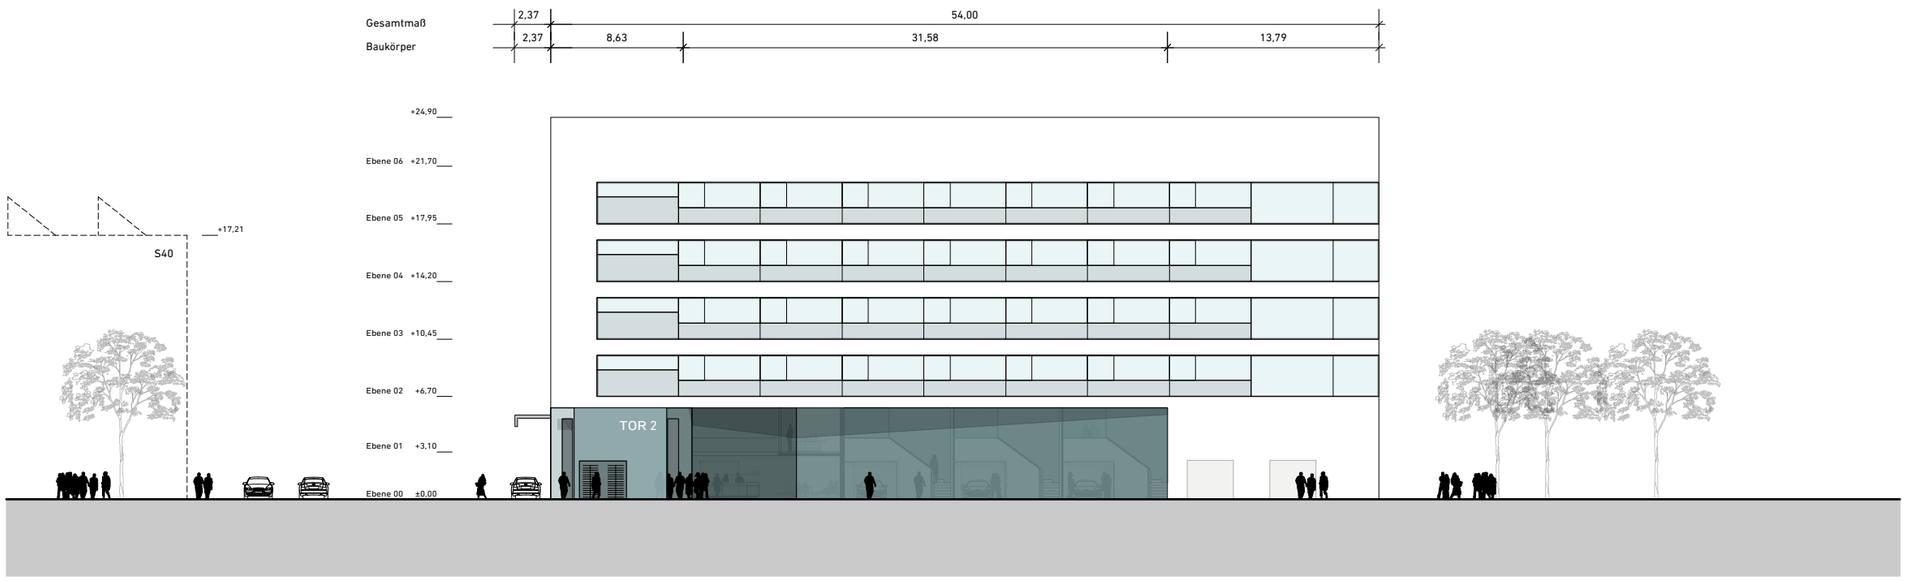
Gesamtmaß
Baukörper
2,37
54,00
2,37
8,63
31,58
13,79
+24,90
Ebene 06 +21,70
Ebene 05 +17,95
Ebene 04 +14,20
Ebene 03 +10,45
Ebene 02 +6,70
Ebene 01 +3,10
Ebene 00 ±0,00
+17,21
S40
TOR 2