



- 1 Fußgängerbrücke
- 2 Kleines Foyer
- 3 Steg über Innenhof
- 4 Besprechungsraum
- 5 Teeküche

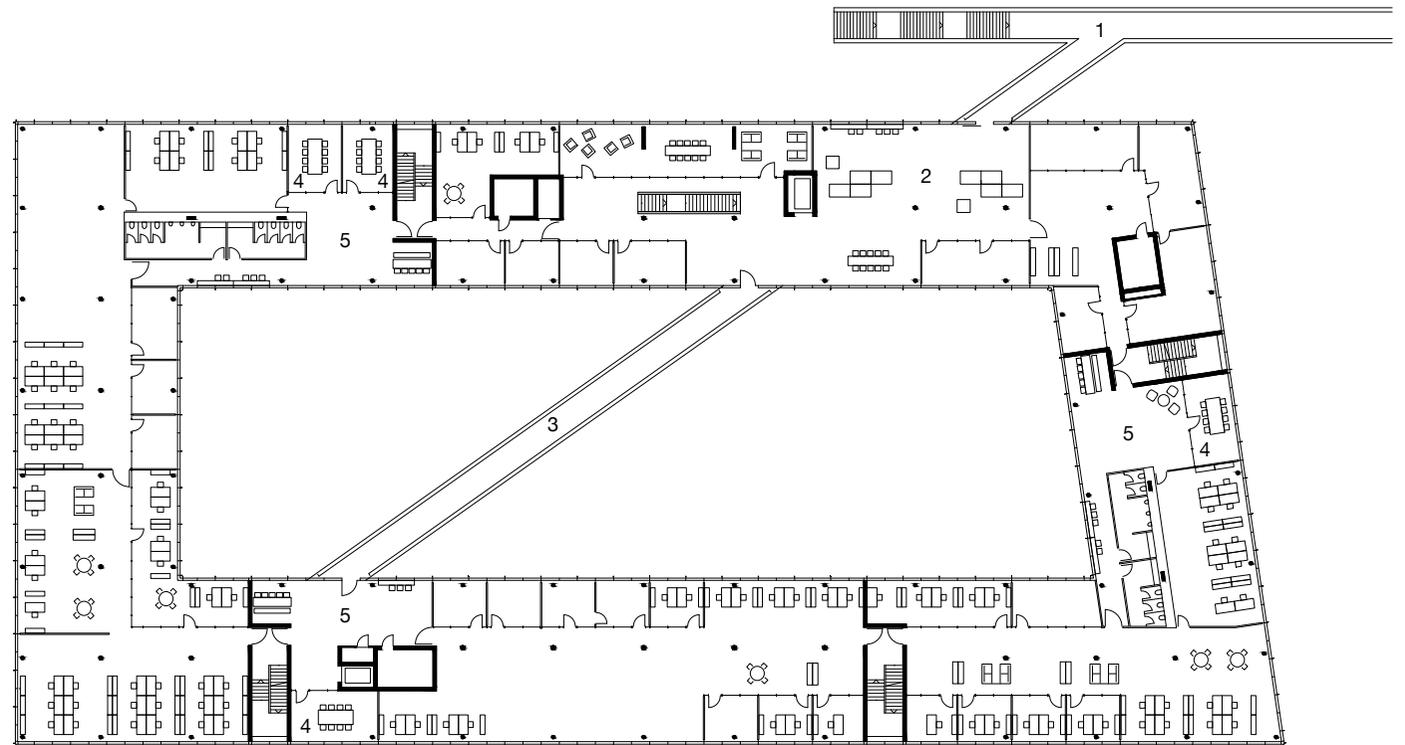

REICHEL SCHLAIER ARCHITEKTEN GmbH
 Freie Architekten BDA

Neubau Bürogebäude
 Kärcher Areal, Winnenden
 Grundriss 2. Obergeschoss

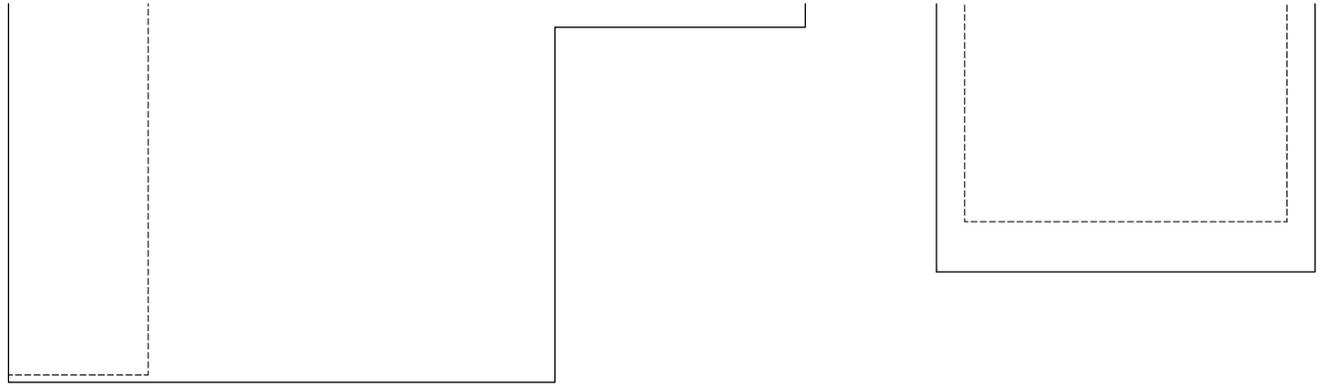