


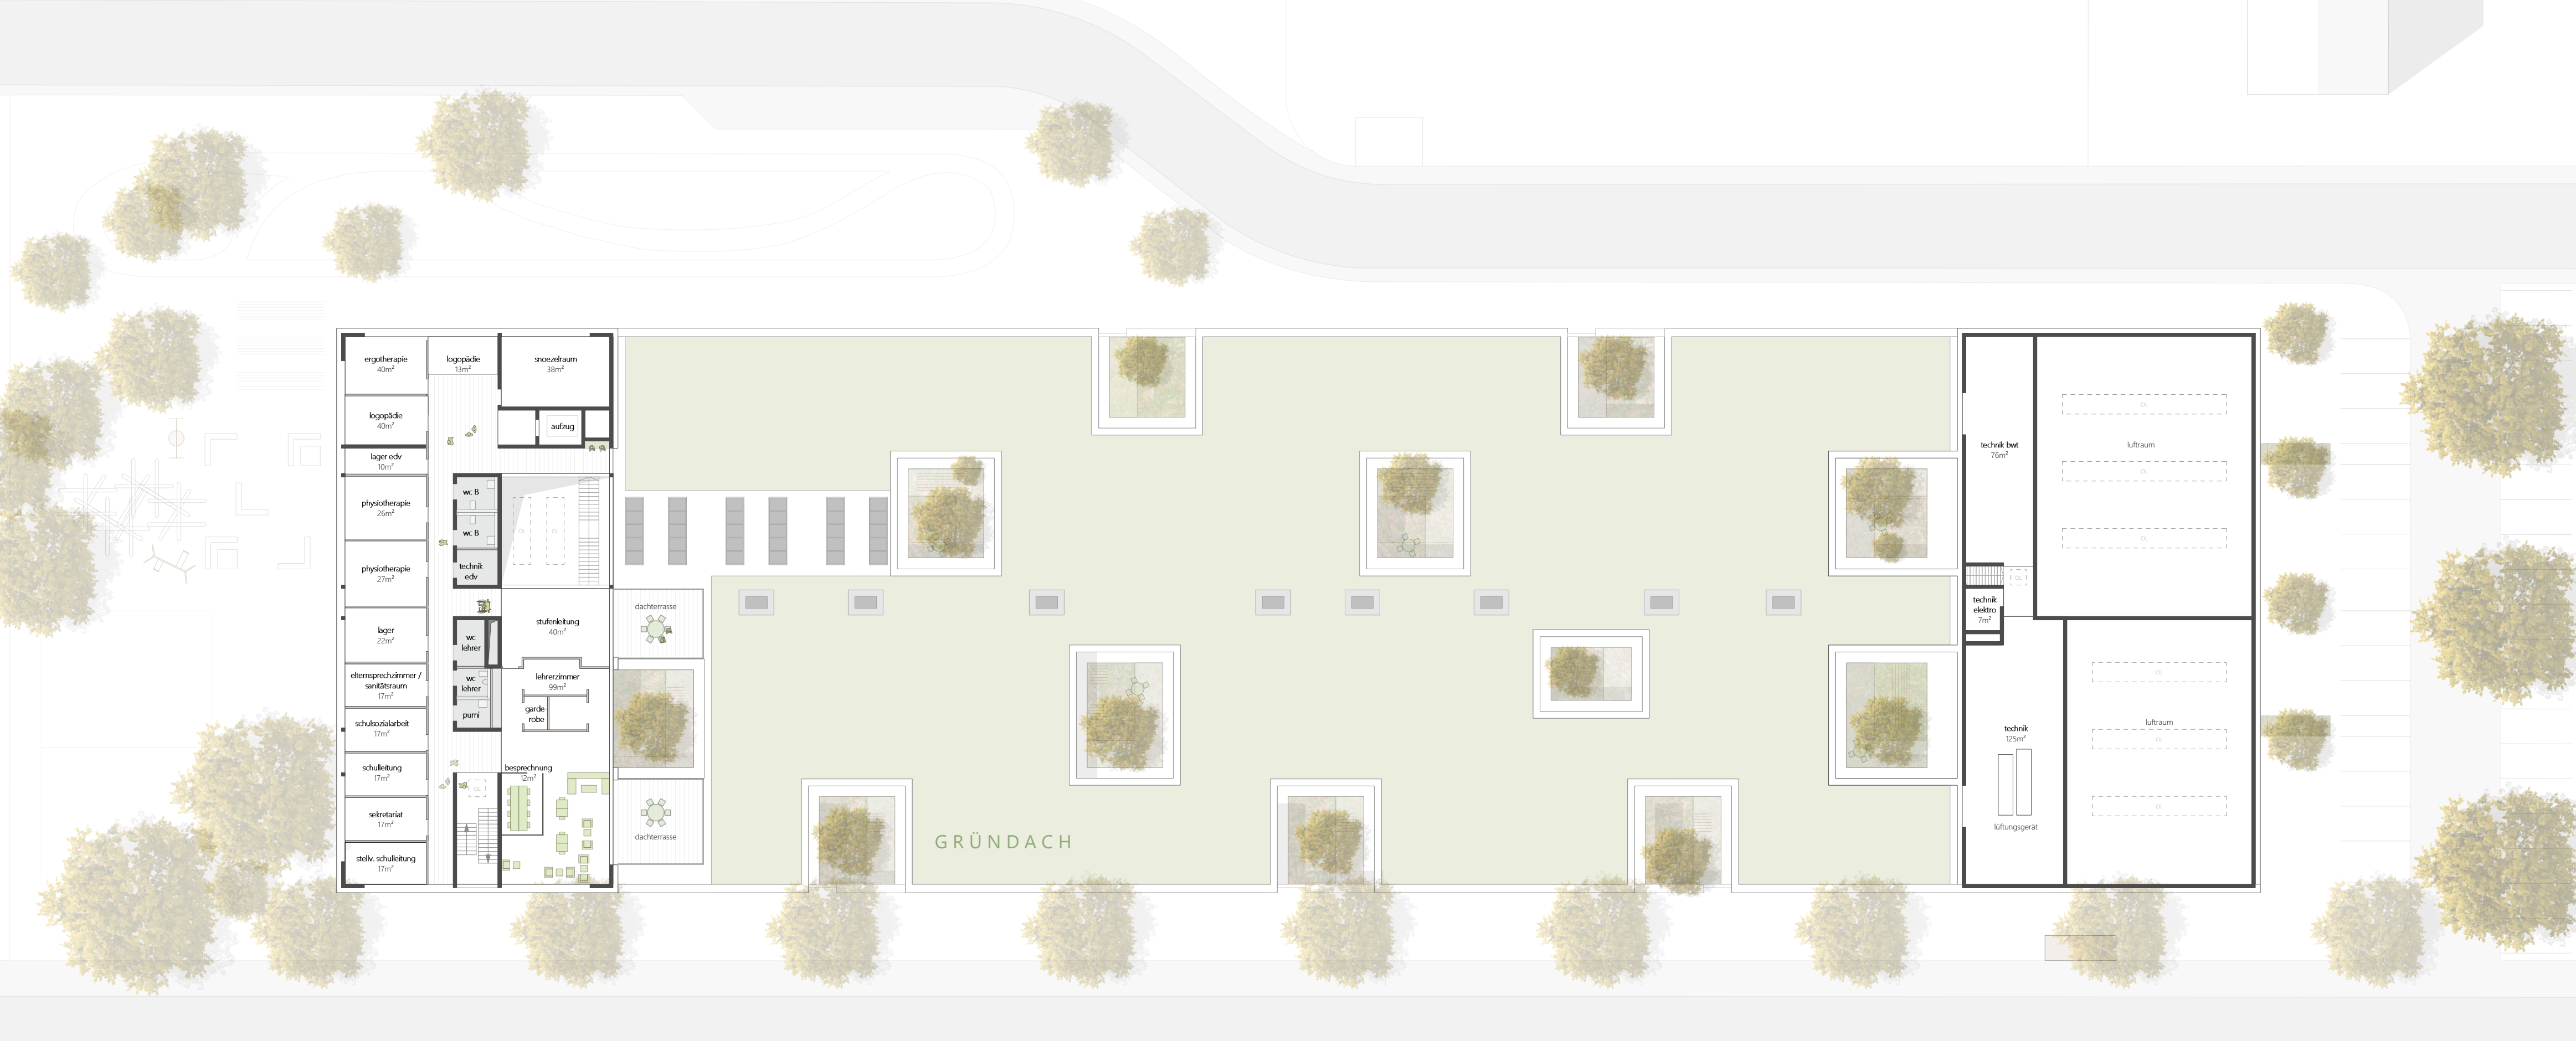

ergotherapie
40m²

logopädie
40m²

lager edv
10m²

physiotherapie
26m²

physiotherapie
27m²

lager
22m²

elternsprechzimmer /
sanitätsraum
17m²

schulsozialarbeit
17m²

schulleitung
17m²

sekretariat
17m²

stellv. schulleitung
17m²

logopädie
13m²

snoozelraum
38m²

aufzug

wc B

wc B

technik
edv

wc
lehrer

wc
lehrer

purni

stufenleitung
40m²

lehrerzimmer
99m²

garde-
robe

besprechung
12m²

dachterrasse

dachterrasse

GRÜNDACH

technik bwt
76m²

technik
elektro
7m²

technik
125m²

lüftungsgerät

luftraum

luftraum