




Im Rahmen unseres Projekts zur Schaffung von Wohnraum haben wir uns intensiv mit der Eingliederung der neuen Gebäude in das bestehende Stadtbild auseinandergesetzt. Unser Vorhaben sieht zwei Gebäudekörper vor, die sich stufenweise in die Tiefe erstrecken, anstatt in die Höhe zu bauen. Dies soll gewährleisten, dass der Blick in die Umgebung für alle Anwohner frei bleibt. Die Gebäude bestehen aus einem breiteren und einem schmaleren Baukörper, die durch die äußere Erschließung ein Splitlevel erzeugen. Durch die Terrassierung der Baukörper passen sie sich der Hangbewegung an. Der breite Baukörper ist ausschließlich nach Süden, zum Tal hin, ausgerichtet, während der schmale Baukörper sowohl nach Süden als auch nach Westen orientiert ist.

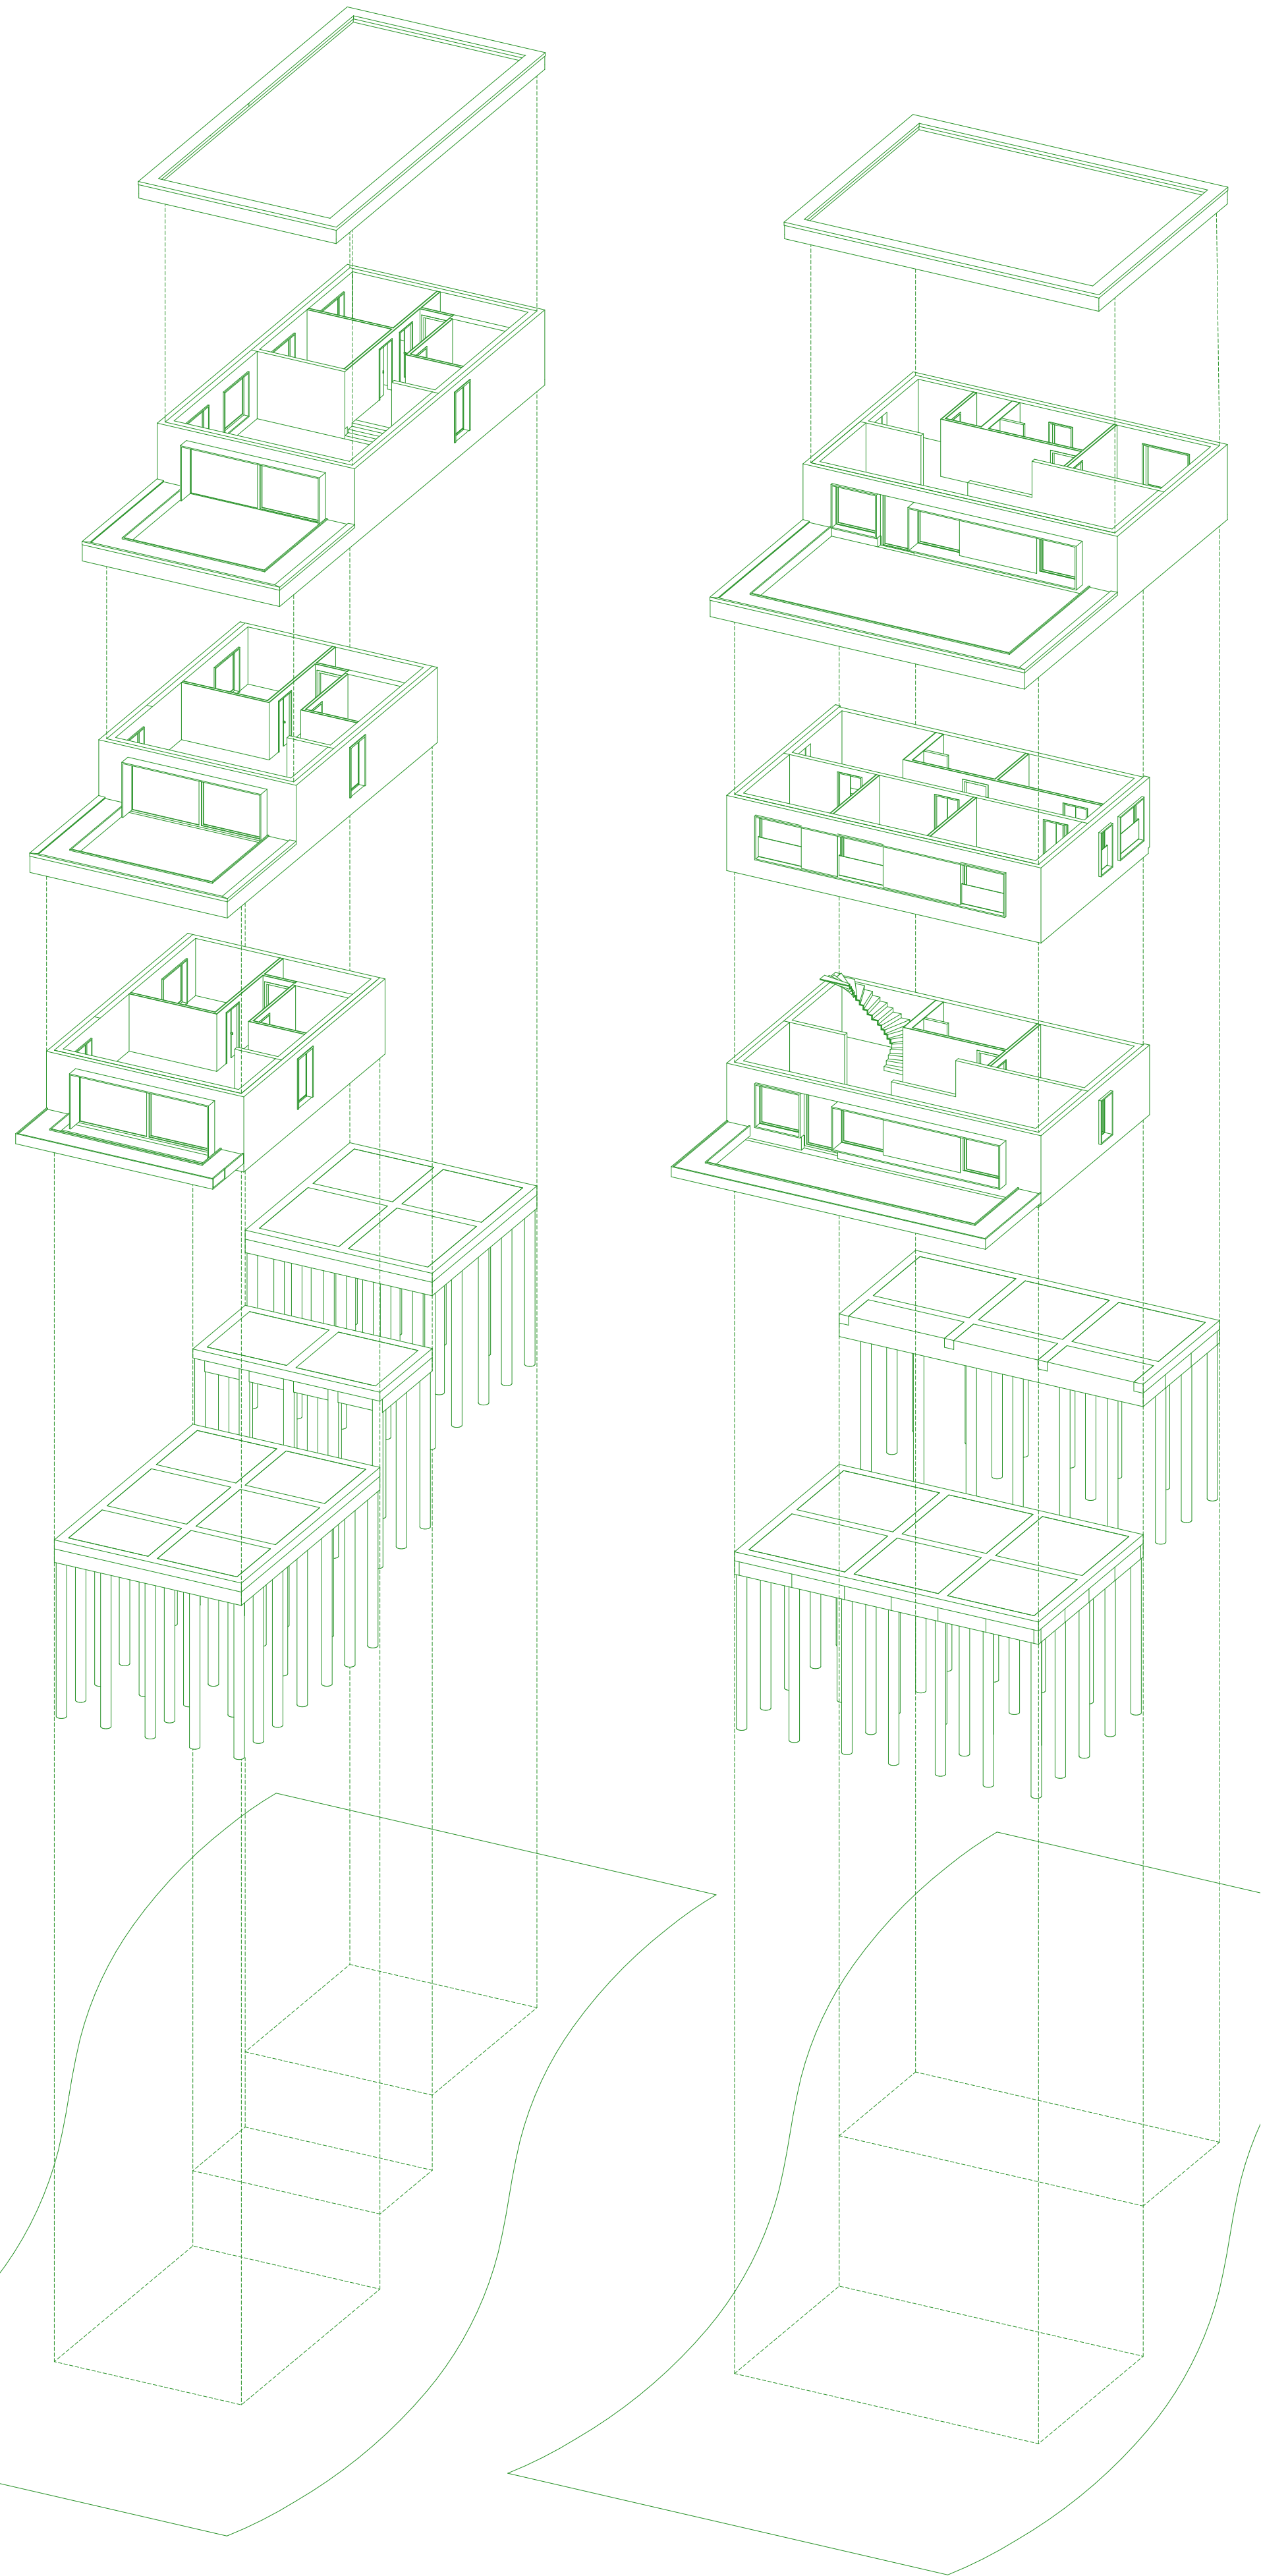

Isometrien M 1_200



Lageplan M 1_1250

