


	STAHLBETON
	BETON
	MAUERWERK GASBETON
	MAUERWERK KALKSANDSTEIN
	gem. Statik
	DÄMMUNG
	GK-LEICHTWAND

 OK ROHKONSTRUKTION = OKR
 OK FERTIGKONSTRUKTION = OKFF

BRH	BRÜSTUNGSHÖHE
RH	RAUMHÖHE
RR	REGENROHR

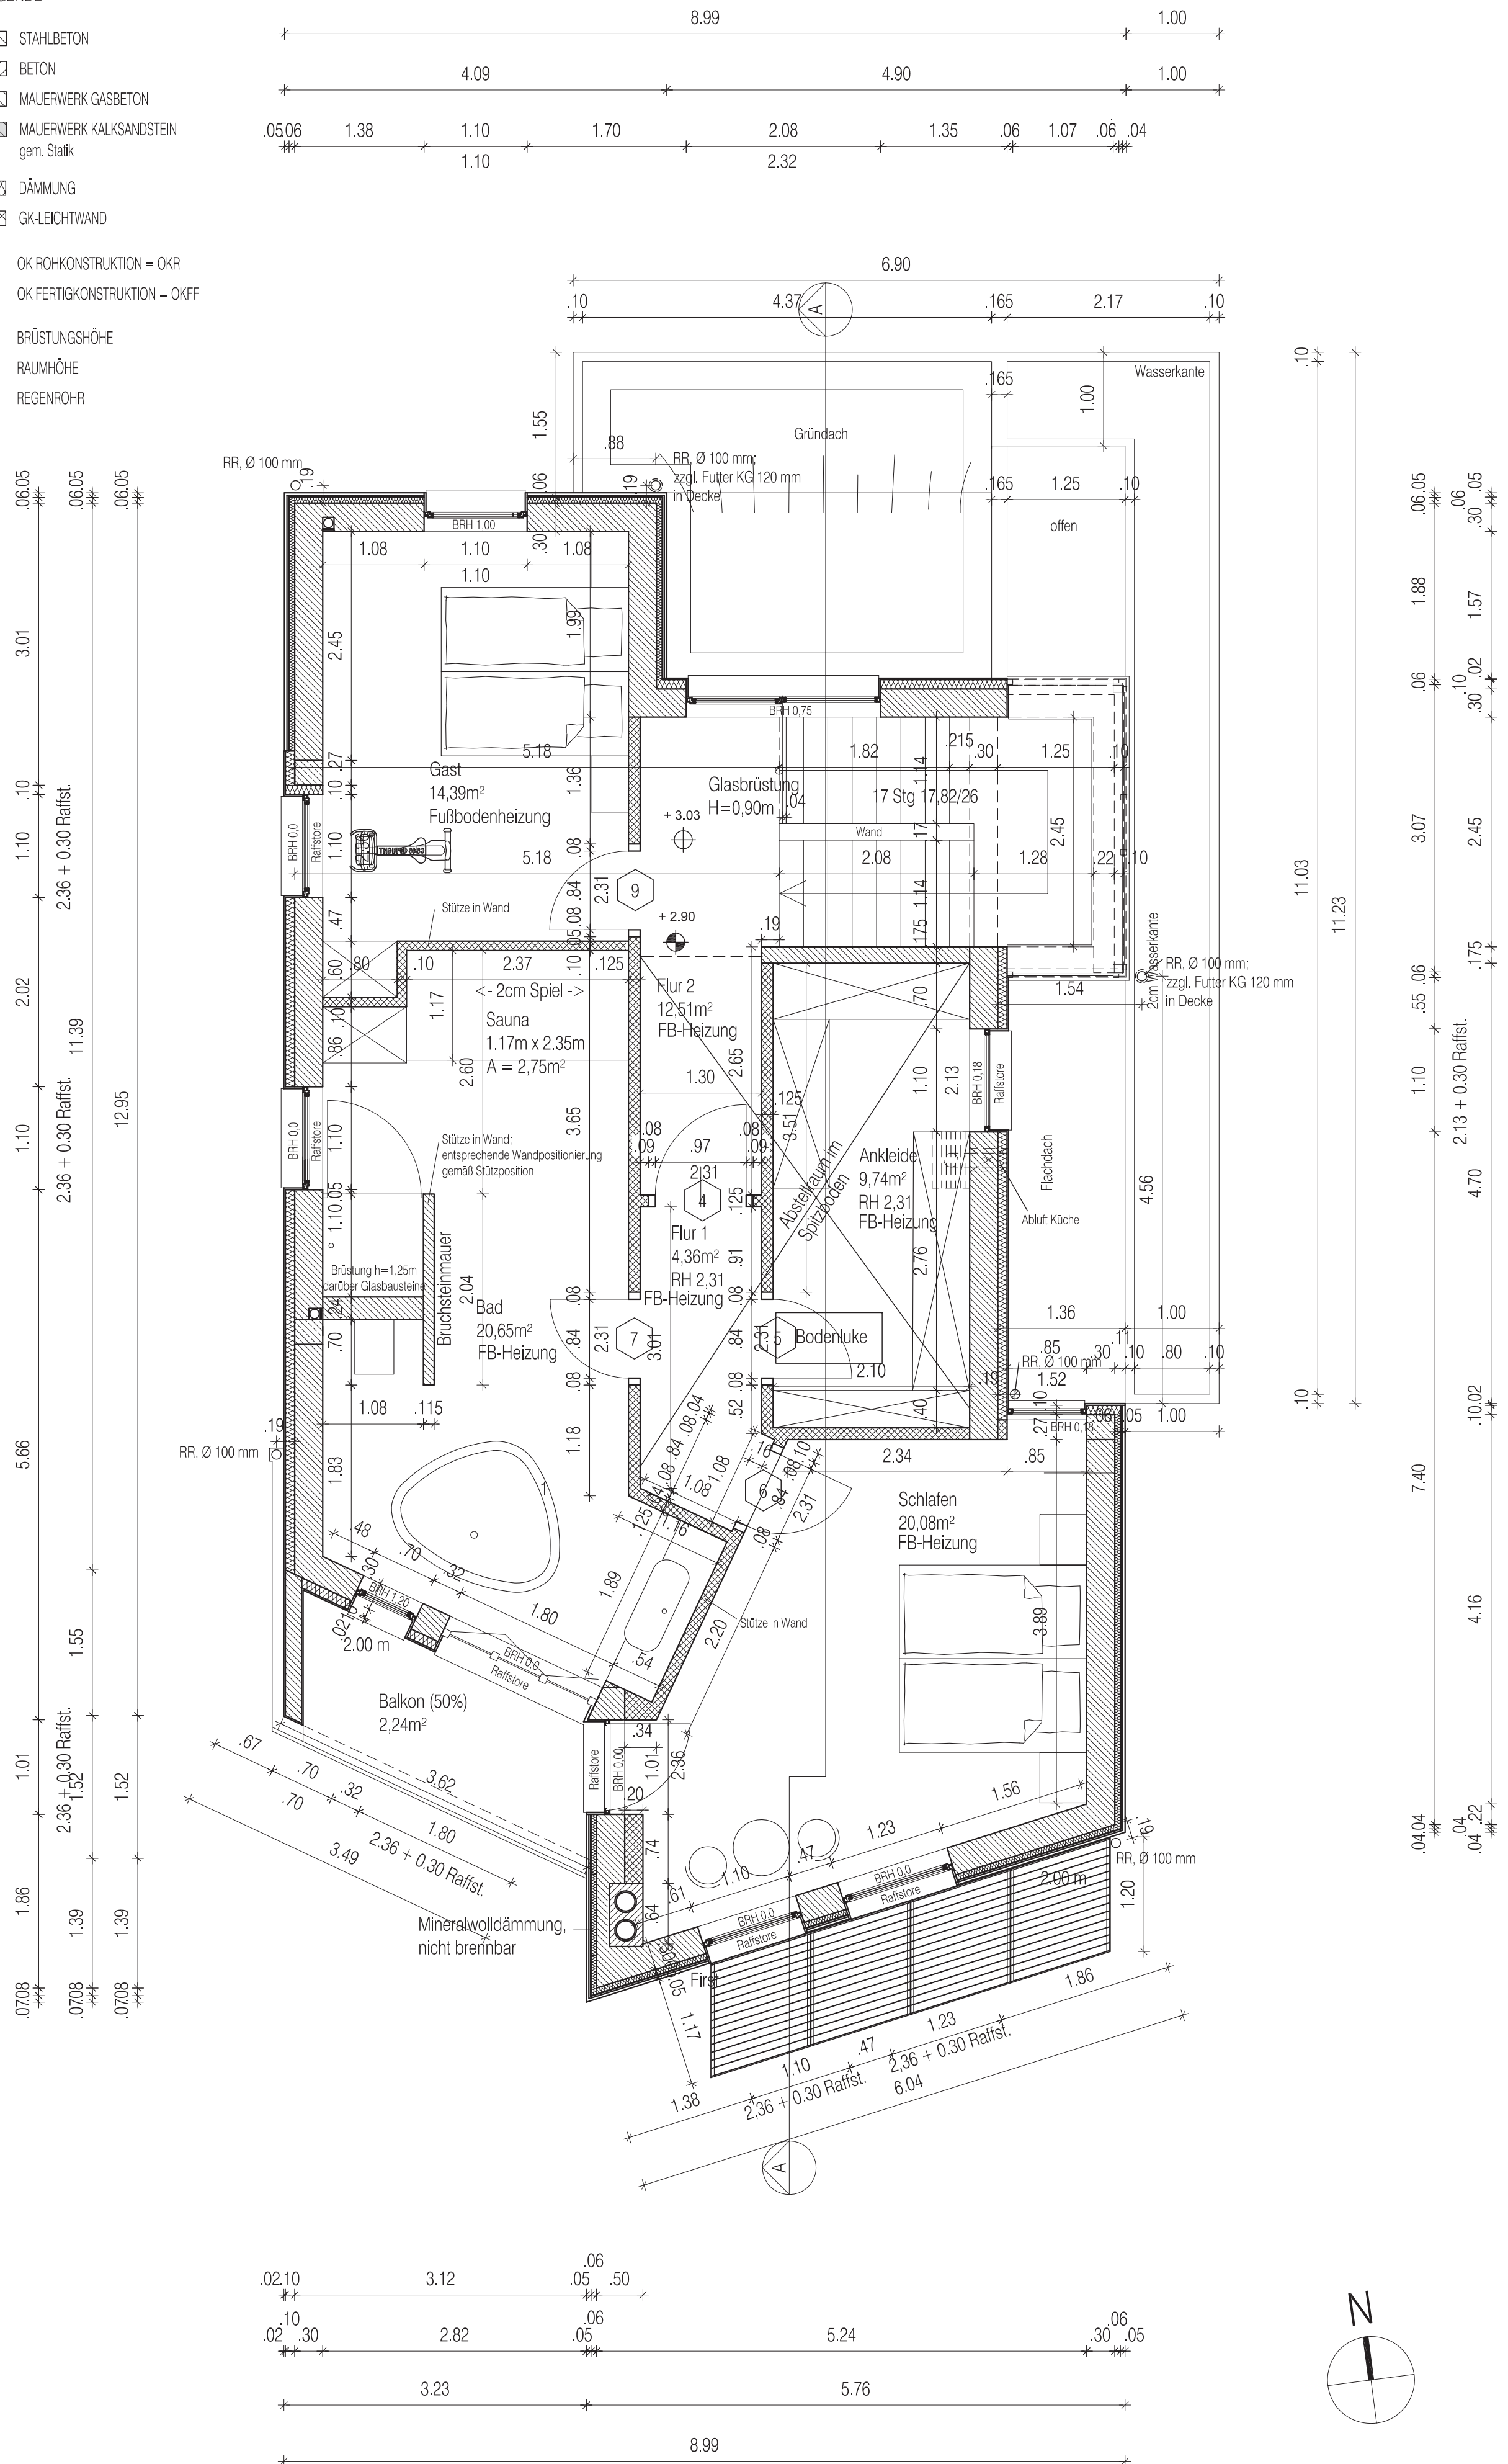

SCHNITTEBENE BEI 1,00m OKRF