



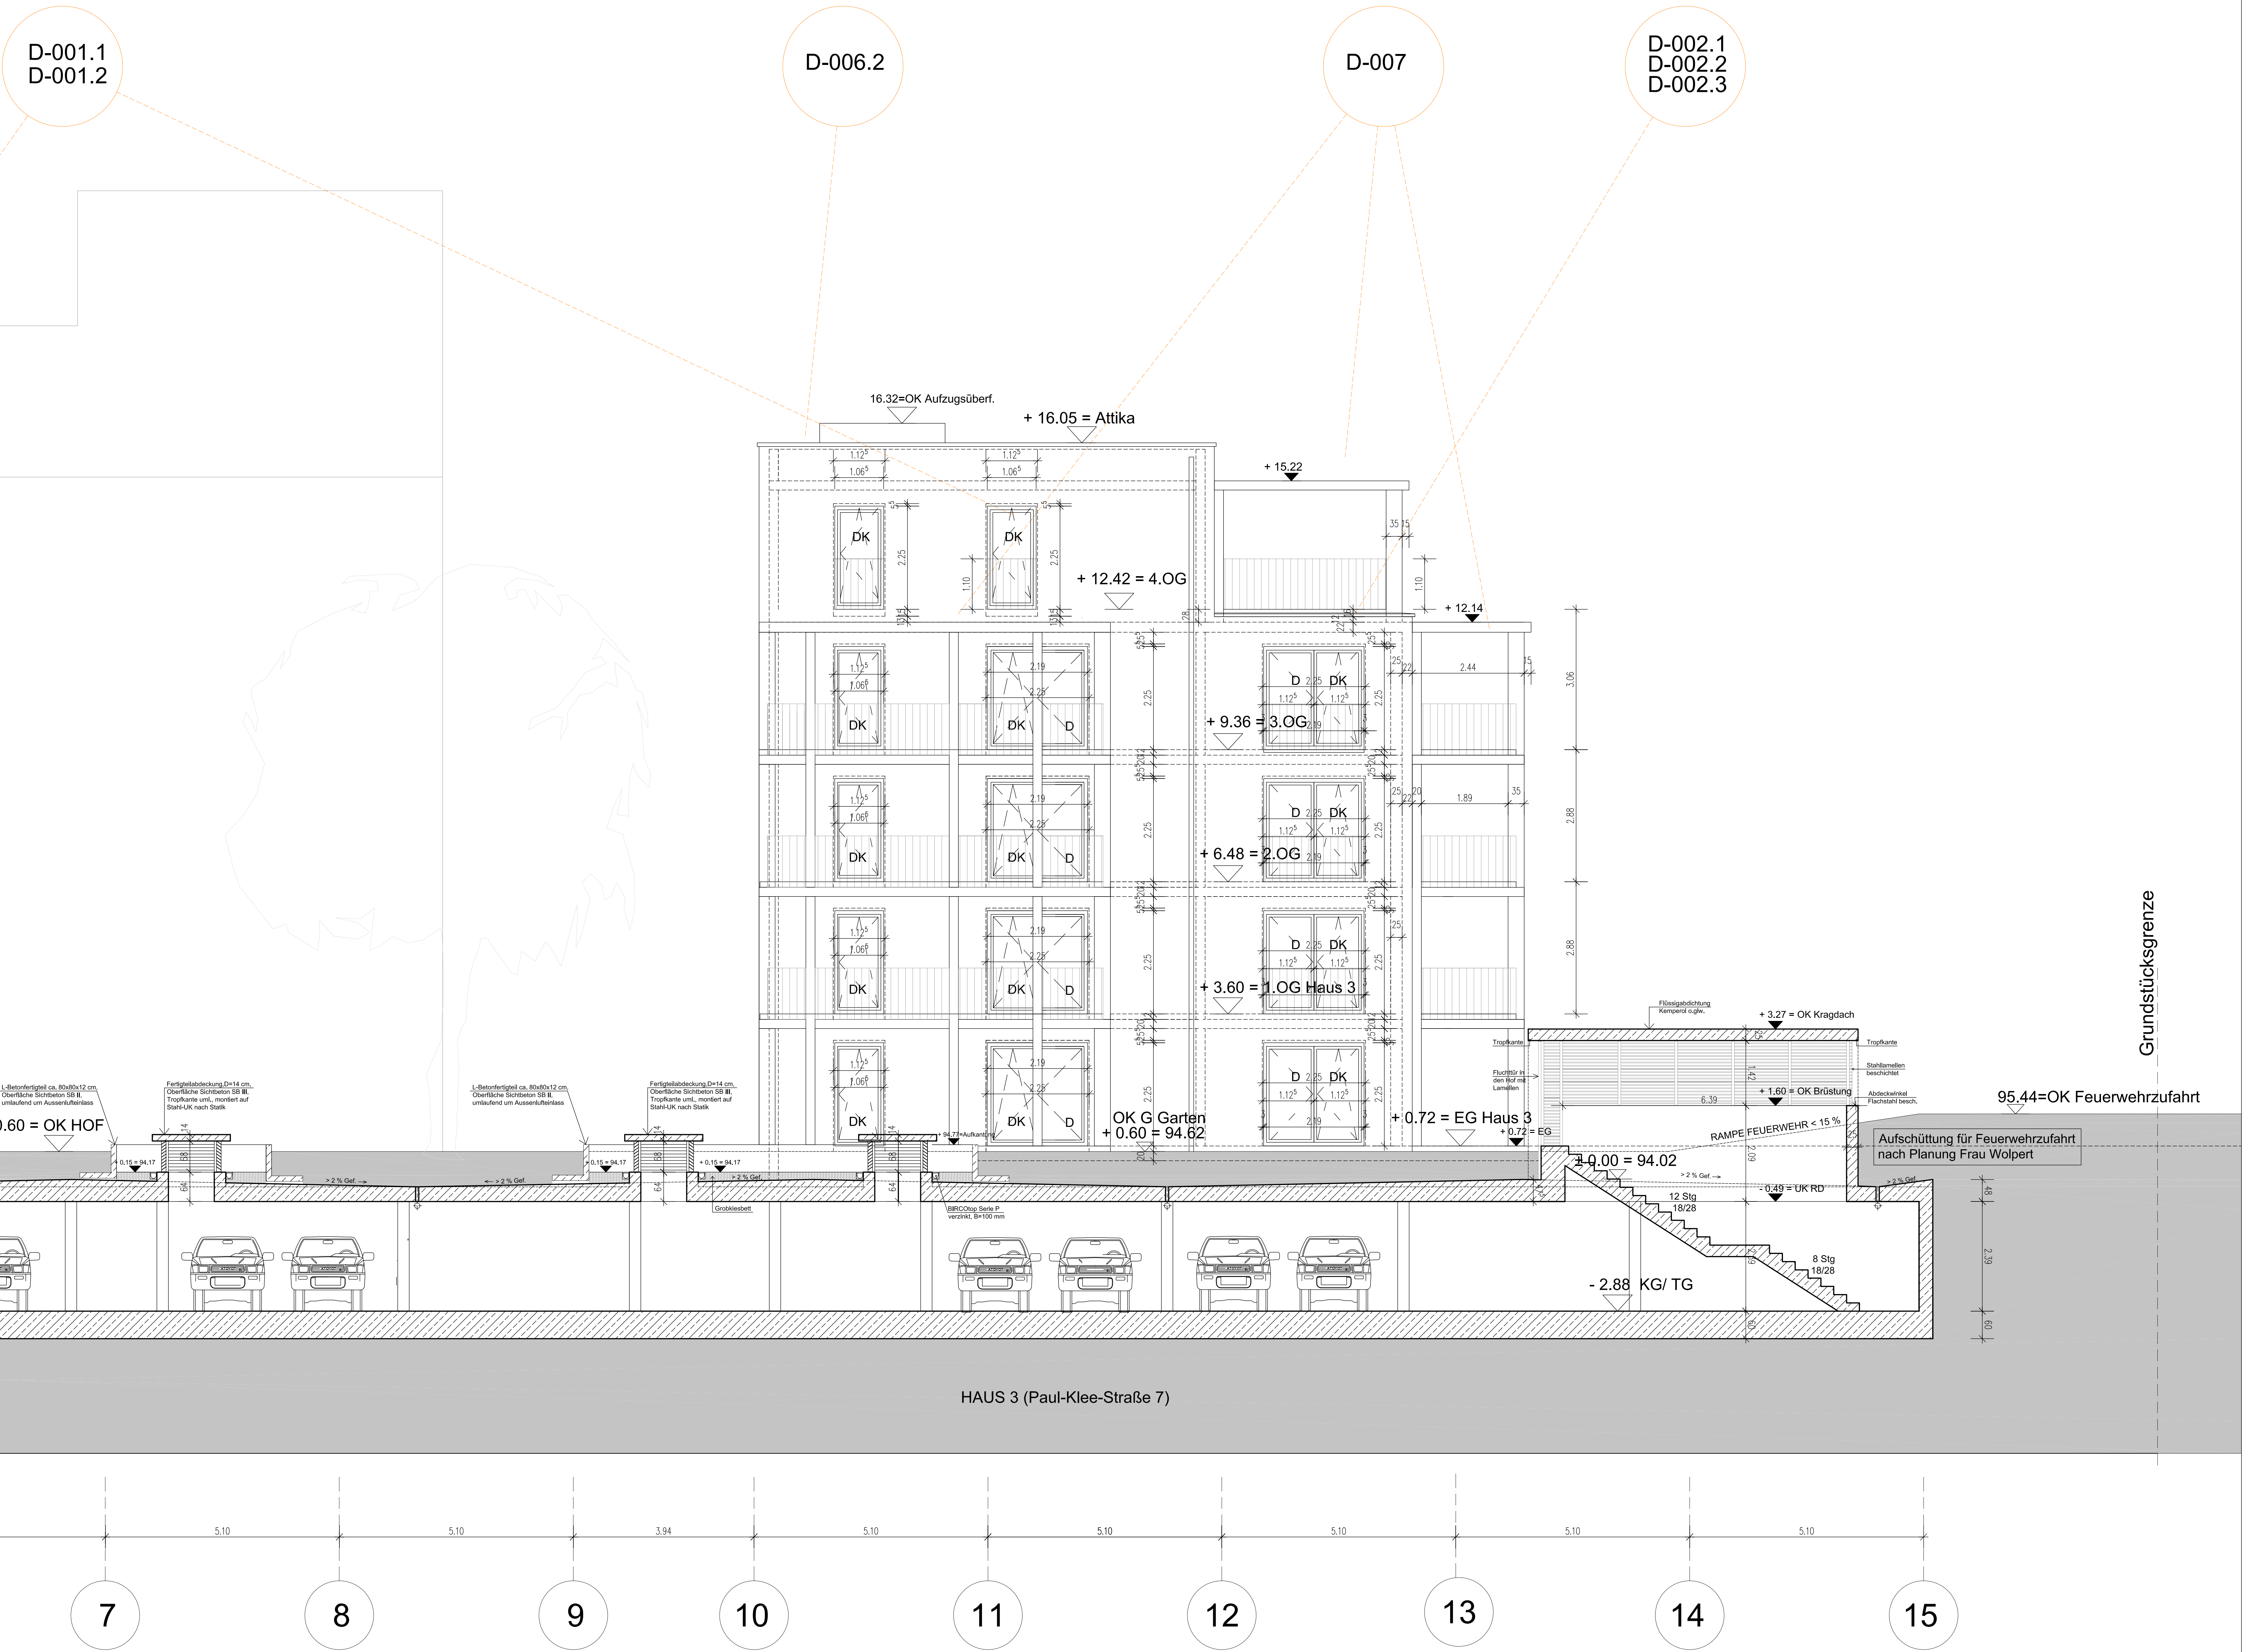

Stand: 29.07.09
VORABZUG

IND.	DATUM	ART DER ÄNDERUNG	GEZEICHNET
D	29.07.2009	Server Weisenburger	KOL.
C	07.07.2009	Ergänzungen Rohbaukasten Haus 3	FA.
B	16.04.2009	Ergänzungen Sonnenschutz	KOL.
A	10.06.2009	Ergänzungen	KOL.

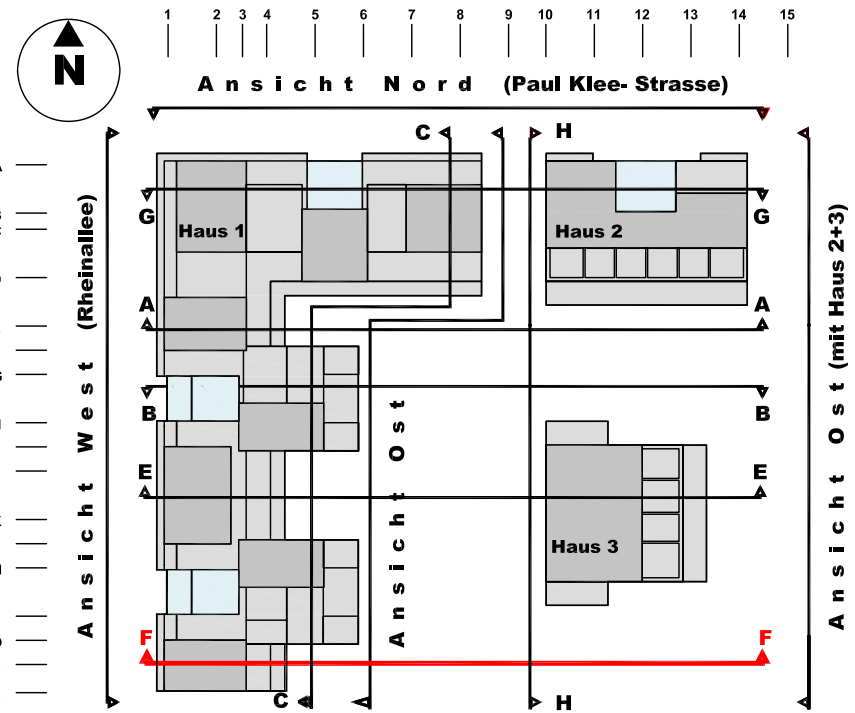

± 0.00 = 94.02 ü.NN; alle Höhen ab OKFFB bei Fensterfüßen: Absturzsicherung bis 12.00 m h=1.00 m, üB. 12.00 m OK FFH h= 1.10 m Aussenanlagen: siehe gesonderten Plan Landschaftsplanung!	
PROJEKT NEUBAU DER WOHNANLAGE RHEINALLEE PROJEKT RHEINFLUR SÜD 67063 LUDWIGSHAFEN am Rhein	
BAUHER GAG Ludwigshafen am Rhein Aktiengesellschaft für Wohnung-, Gewerbe u. Städtebau WITTELSBACHERSTRASSE 32 67061 LUDWIGSHAFEN TELEFON 0621 / 560440 TELEFAX 0621 / 5604-110	
INTEGRATIONSDIENST/PLANUNGSGESAMTSCHAFT JOURDAN & MÜLLER P+S PROJEKTGRUPPE ARCHITEKTUR UND STADTEBAU GRAFSTRASSE 79, 67466 FRANKFURT/AM TELEFON 069 69770818-0 TELEFAX 069 69770818-11 MAIL: ma@jourdan-mueller.de	SEEPFUND freie architekten bda weihenstraße 9 67689 Ludwigshafen parkstraße 41 67683 kaiserslautern TELEFON 0631 63136295-0 TELEFAX 0631 63136295-55 MAIL: architekten@seepfundund.de
VERGEBER B & G Ingenieure Bollinger und Grohmann GmbH Weihenstraße 11 60327 Frankfurt/Main Tel 069/24007-0 Fax 069/24007-30	HAUPTVERGEBER PLANUNGSGESAMTSCHAFT WENGERT GmbH Großschaffstr. 11 67816 Dreien Tel 06357/9733-0 Fax 06357/9733-33
06/095	PLANUNGSDIENST
SCHNITT F-F (Achse 7 - 15)	AUSFÜHRUNGSPLANUNG
GEZEICHNET KOL.	GEZEICHNET Blatt 12/2R REISE 29.05.2009 MASSSTAB 1 : 50