

D-005


D-006.2

D-006.1


- D-002.1
- D-002.2
- D-002.3

D-003

D-001.1
D-001.2

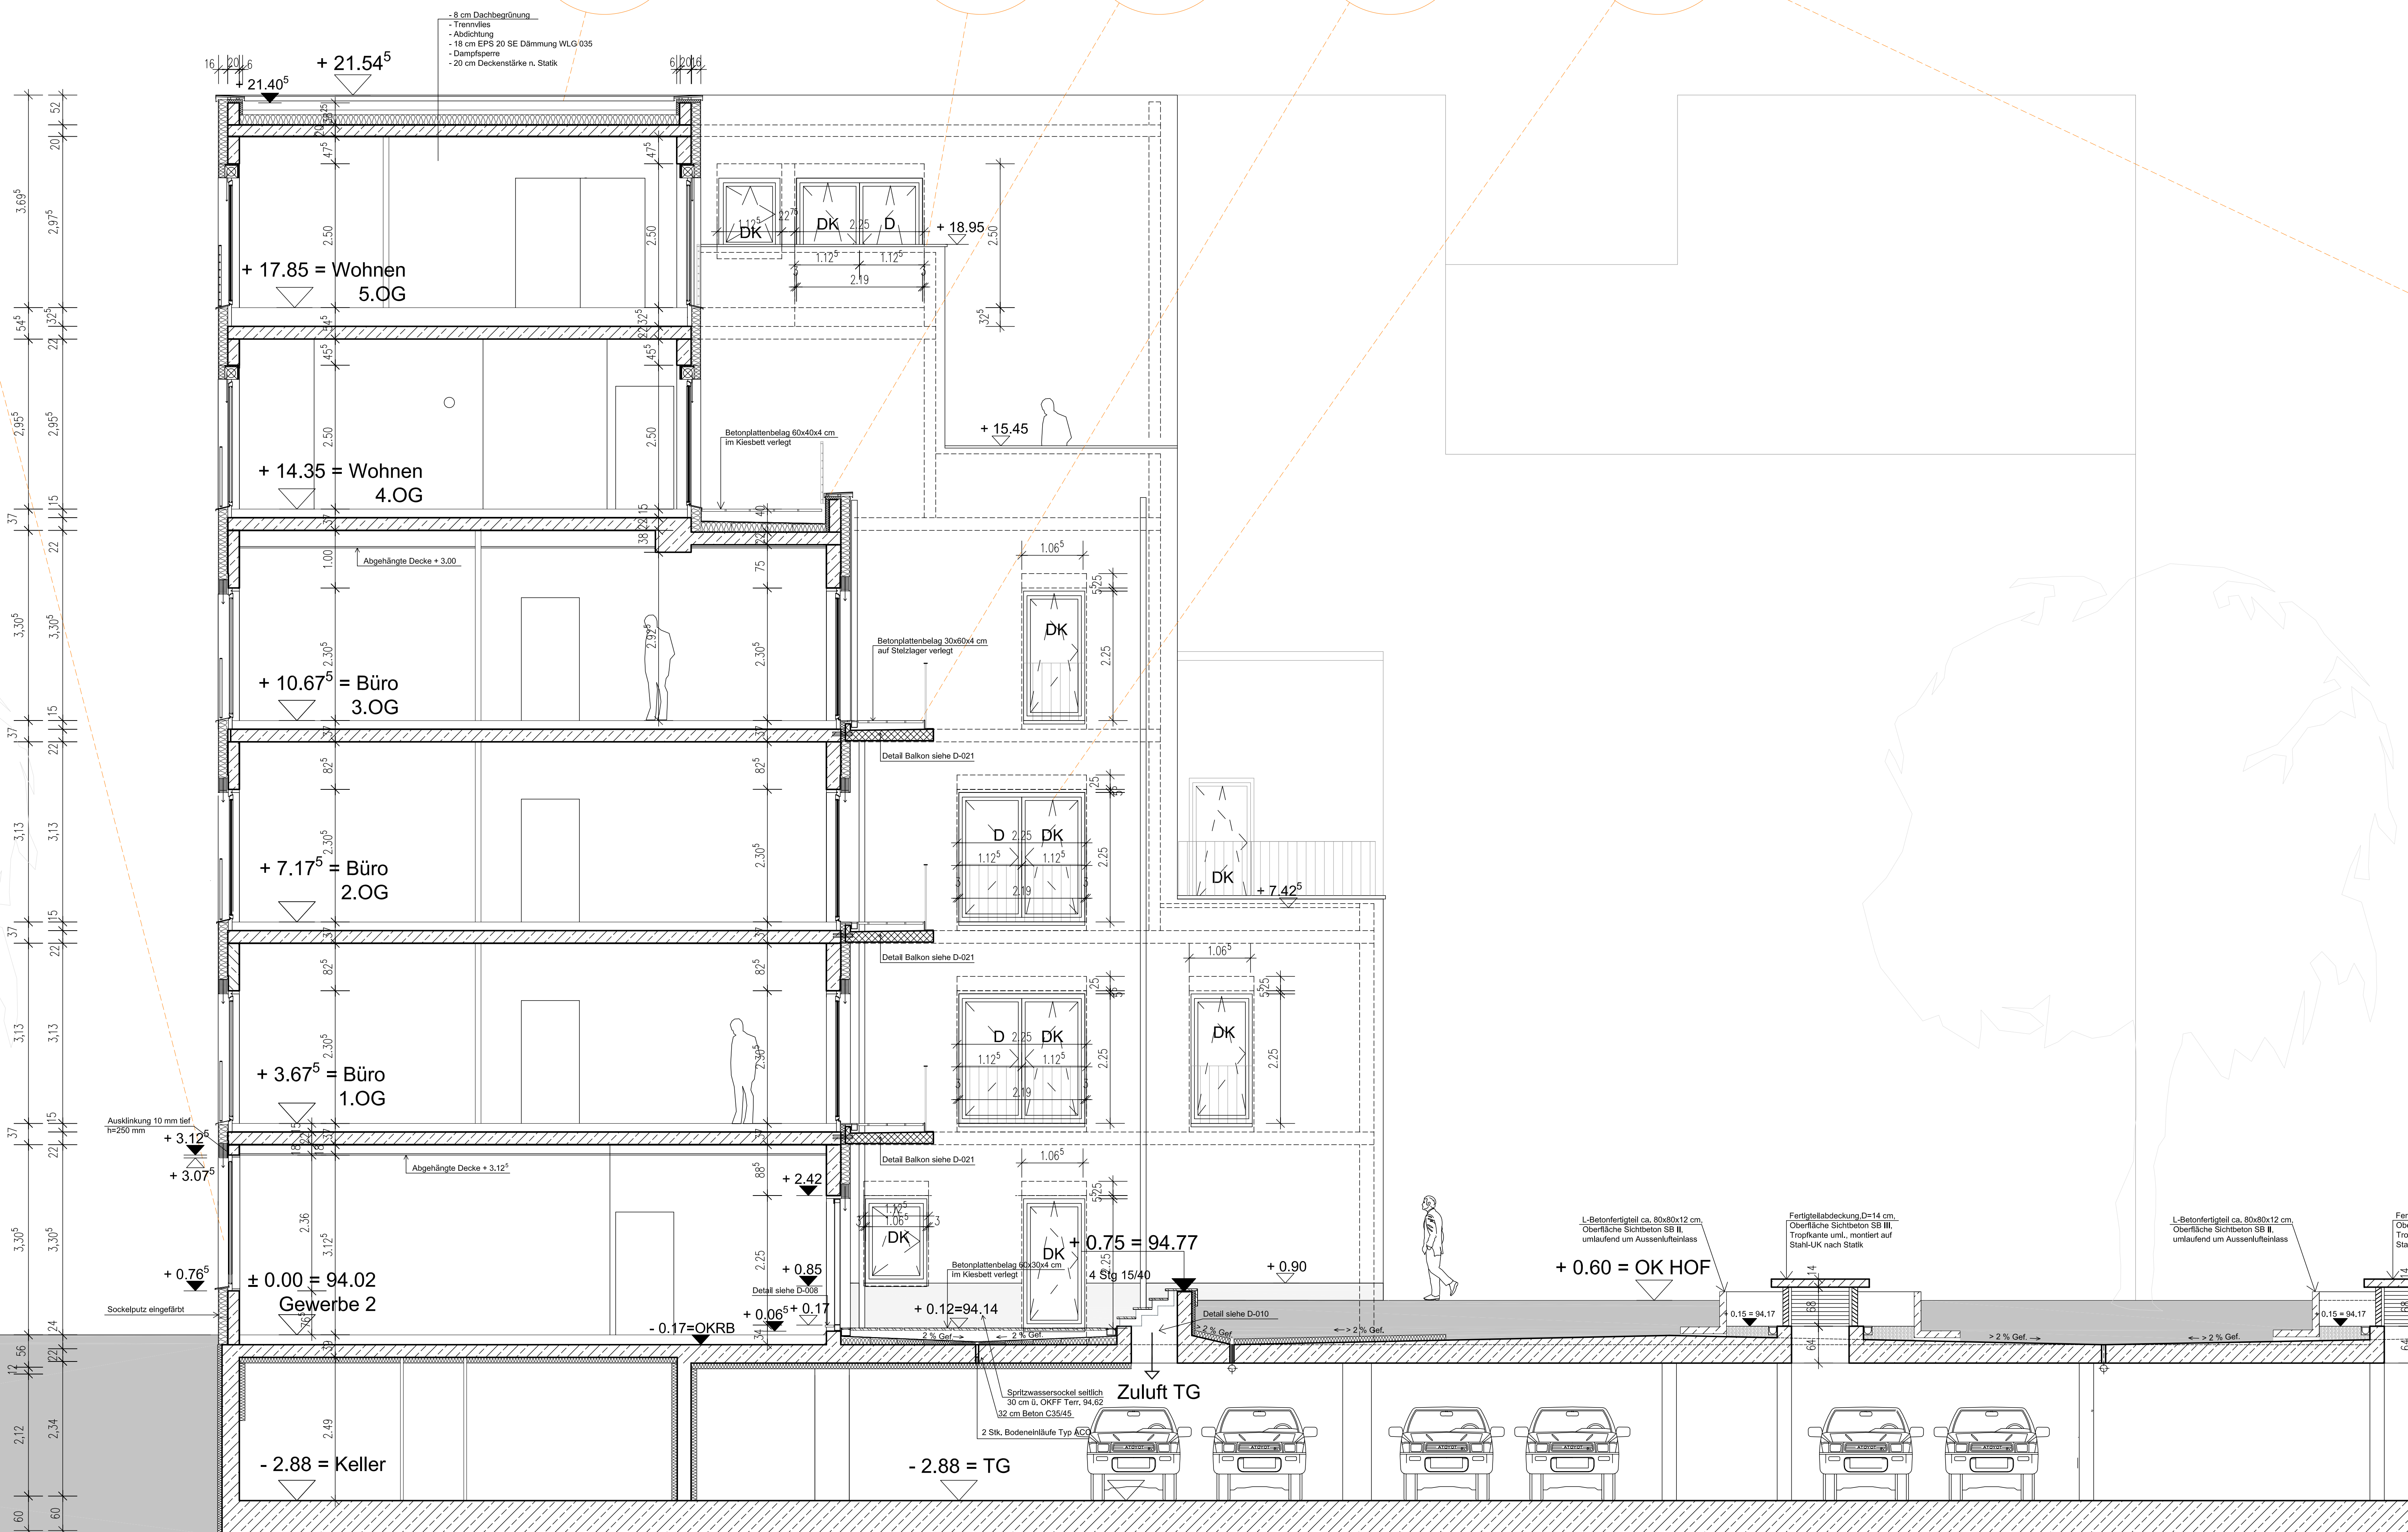

Stand:29.07.09
VORABZUG

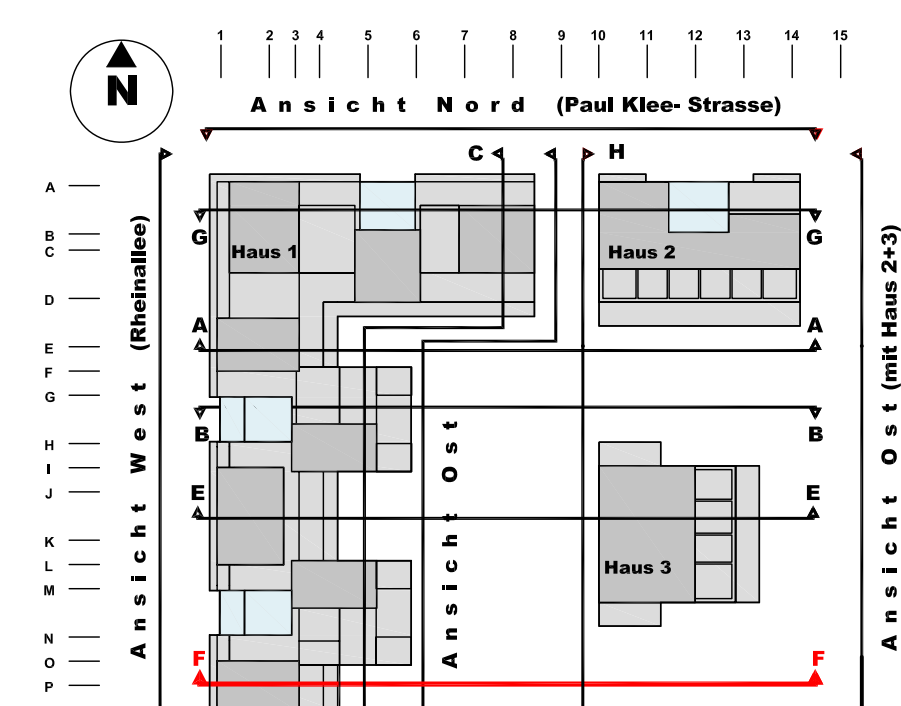[illegible]

± 0.00 = 94.02 ü.NN; alle Höhen ab OKFFB
bei Fenstertüren: Absturzsicherung bis 12.00 m h = 1.00 m,
üb. 12.00 m OK FFB h = 1.10 m
Aussenanlagen: siehe gesonderten Plan Landschaftsplaner

PROJEKT		NEUBAU DER WOHNANLAGE RHEINLAEE	
PROJEKT LEHNERER ZUG		67043 LUDWIGSHAFEN am Rhein	
AUFTRAG		GAG Ludwigshafen am Rhein	
		Anlagegesellschaft für Wohnungs- , Gewerbe u. Städtebau	
		LUDWIGSACHERSTRASSE 32	
		67043 LUDWIGSHAFEN	
		TELEFON 02021/504040	
		TELEFAX 02021/5046110	
ENTWURFSVERFAHREN: PLANUNGSBÜROGESELLSCHAFT			
JOURDAN & KOLLER PAS +		SEIFE und HUND	
PROJEKTLEITER ARCHITEKTUR UND STADTEBAU		Hans-Joachim Seife	
GARTENSTR. 77, 60486 FRANKFURT/AM		Wohnhofstr. 9 67049 Ludwigshafen	
		proseminar@seife-hund.de	
TELEFON 069 49770810		TELEFON 02041 61302950	
TELEFAX 069 49770811		TELEFAX 0401 61302950	
MAIL: nkolle@jocan-mueller.de		MAIL: urtheilertein@seife-hund.de	
Tagesplanung		Tagesstruktur	
B. & G. Ingenieure			
Bollinger und Grahmann GmbH		PLANUNGSBÜRO WENGERT GEMH	
Wasserfallstraße 1 60327 Frankfurt/Main		Gröschchenstr. 11 67816 Drenn	
Tel. 069 240000-0		Tel. 06357797330	
Fax 069 24000-30		Tel. 0635779733-3	
06/095			
PLANUNGSGRUPPE	DATEI-NUMMER	PLANUNGSGRUPPE	
SCHNITT F - F (Achse 1 - 9)		AUSFÜHRUNGSPLANUNG	
GRUNDRISS	ZEICHNUNGSTITEL	ZEICHNUNG	MASSSTAB
KOL.	Blatt 12/1L	29.05.2009	1 : 50