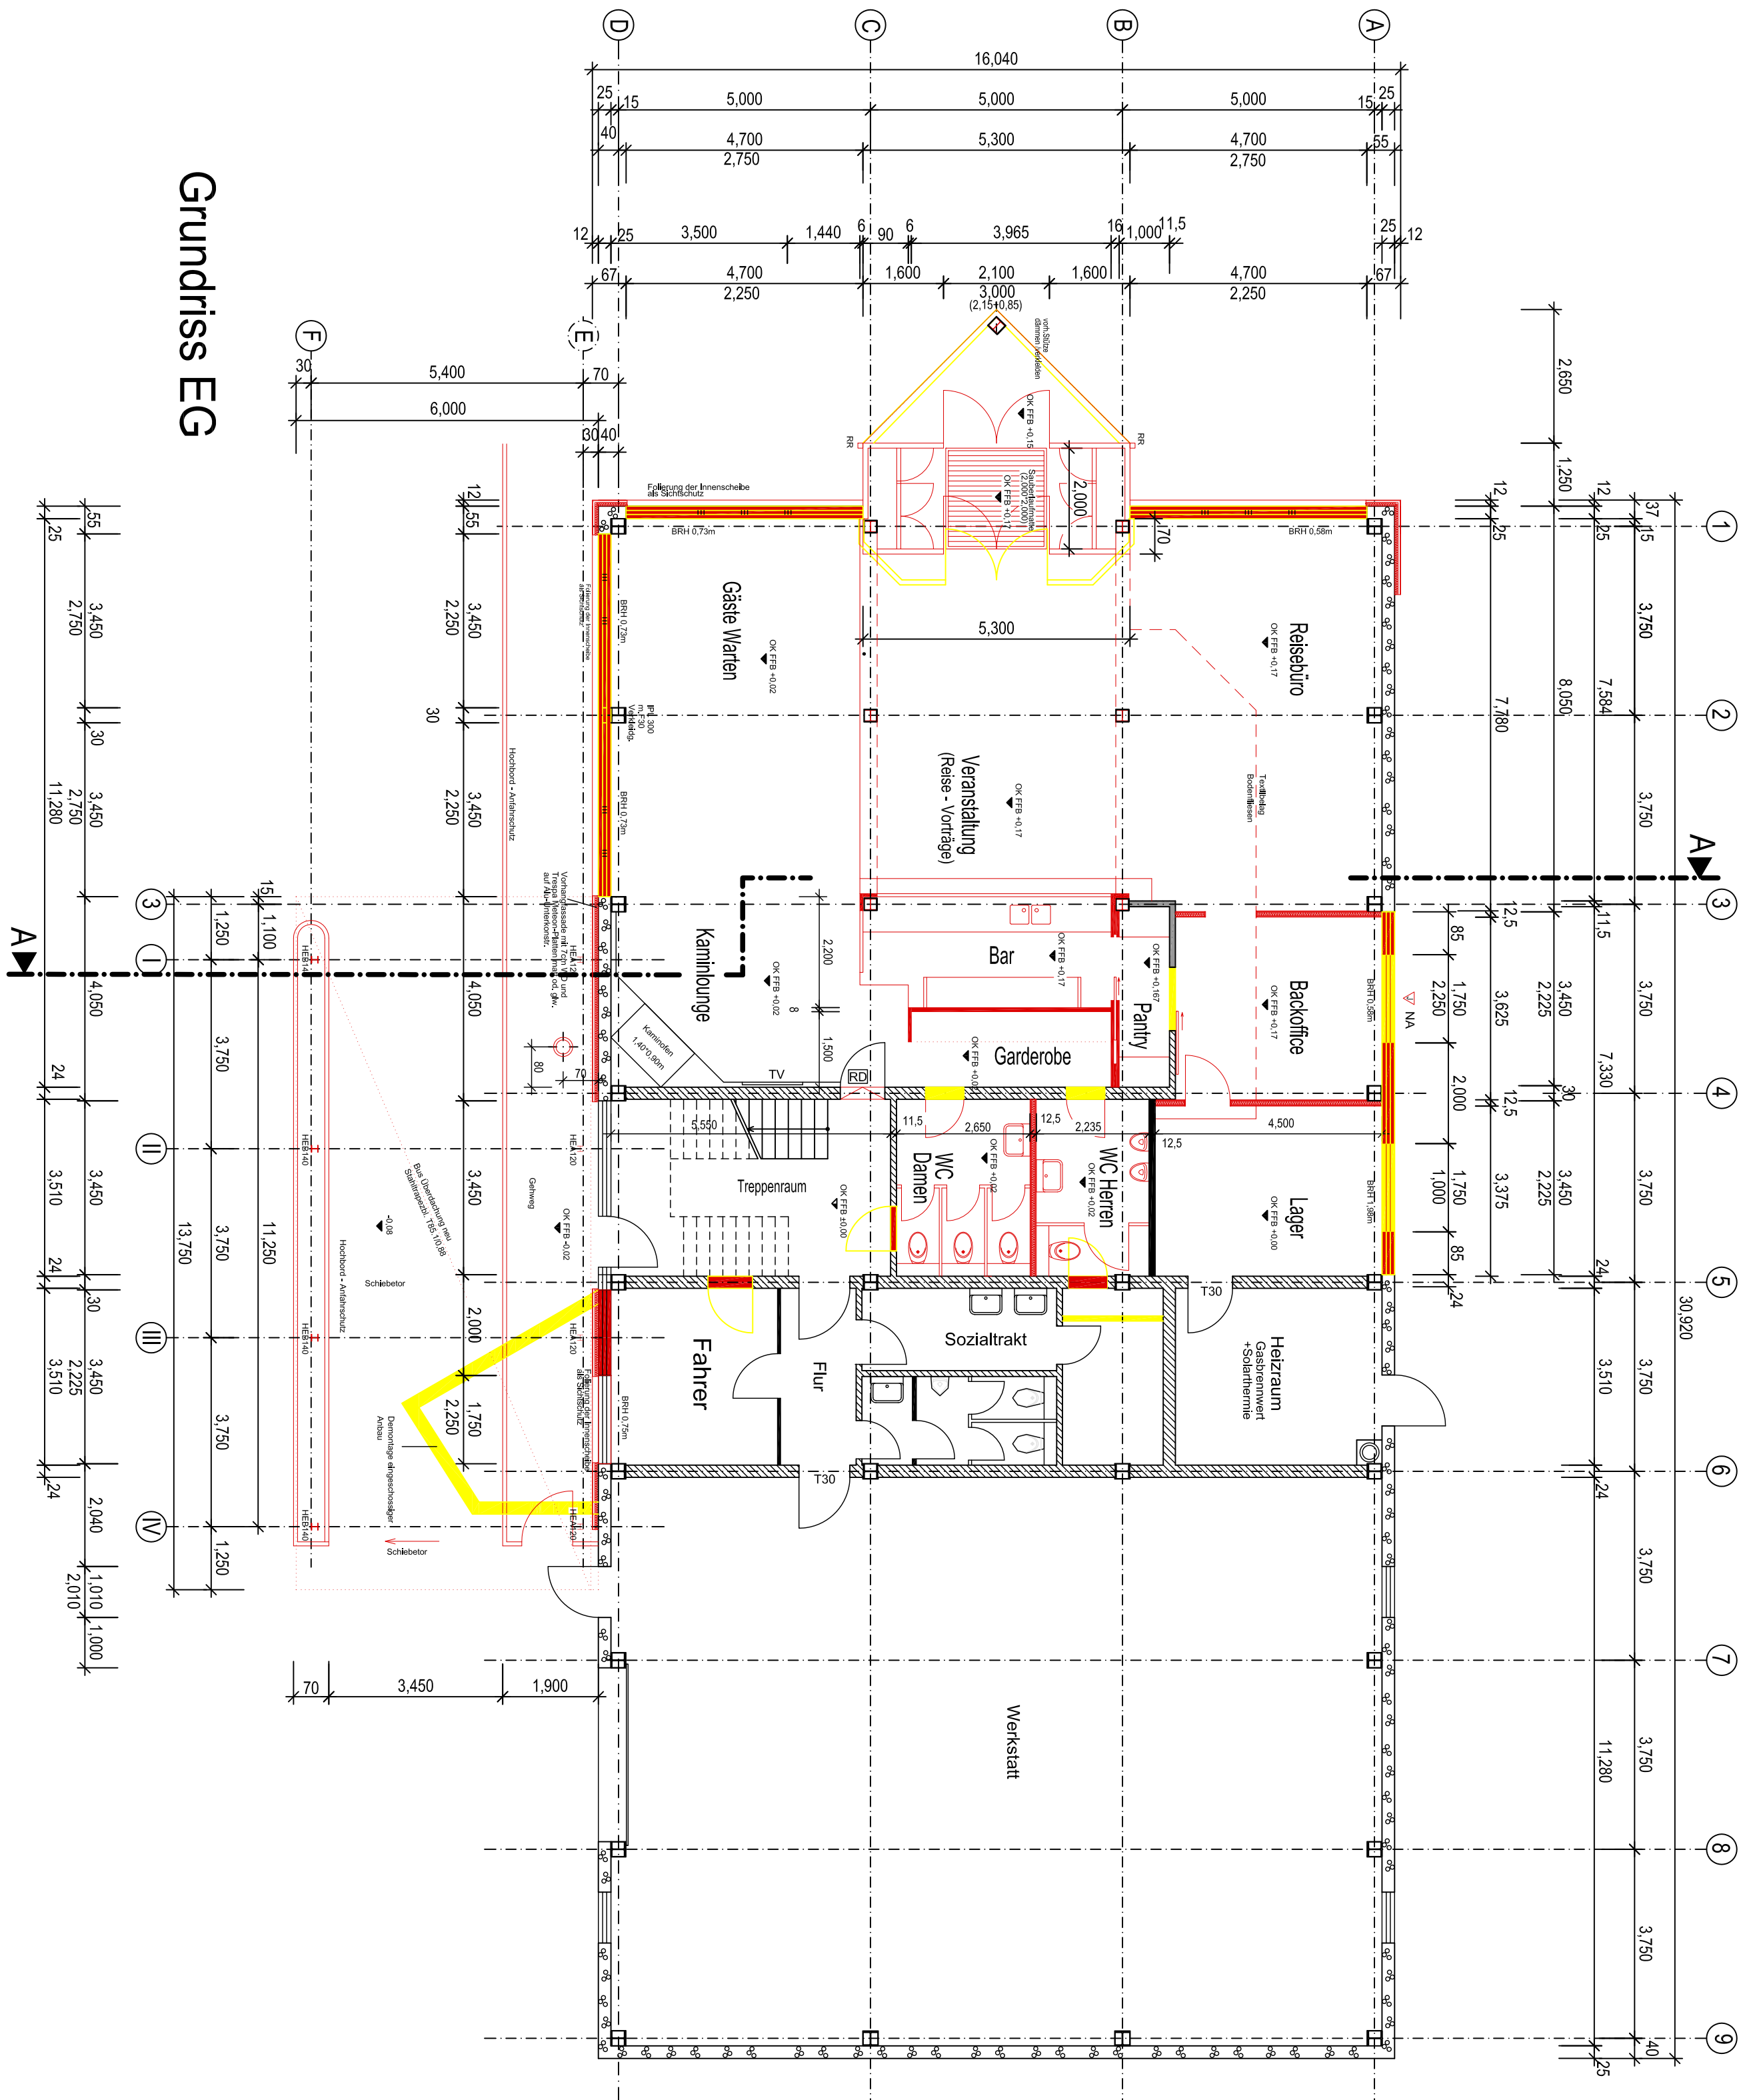
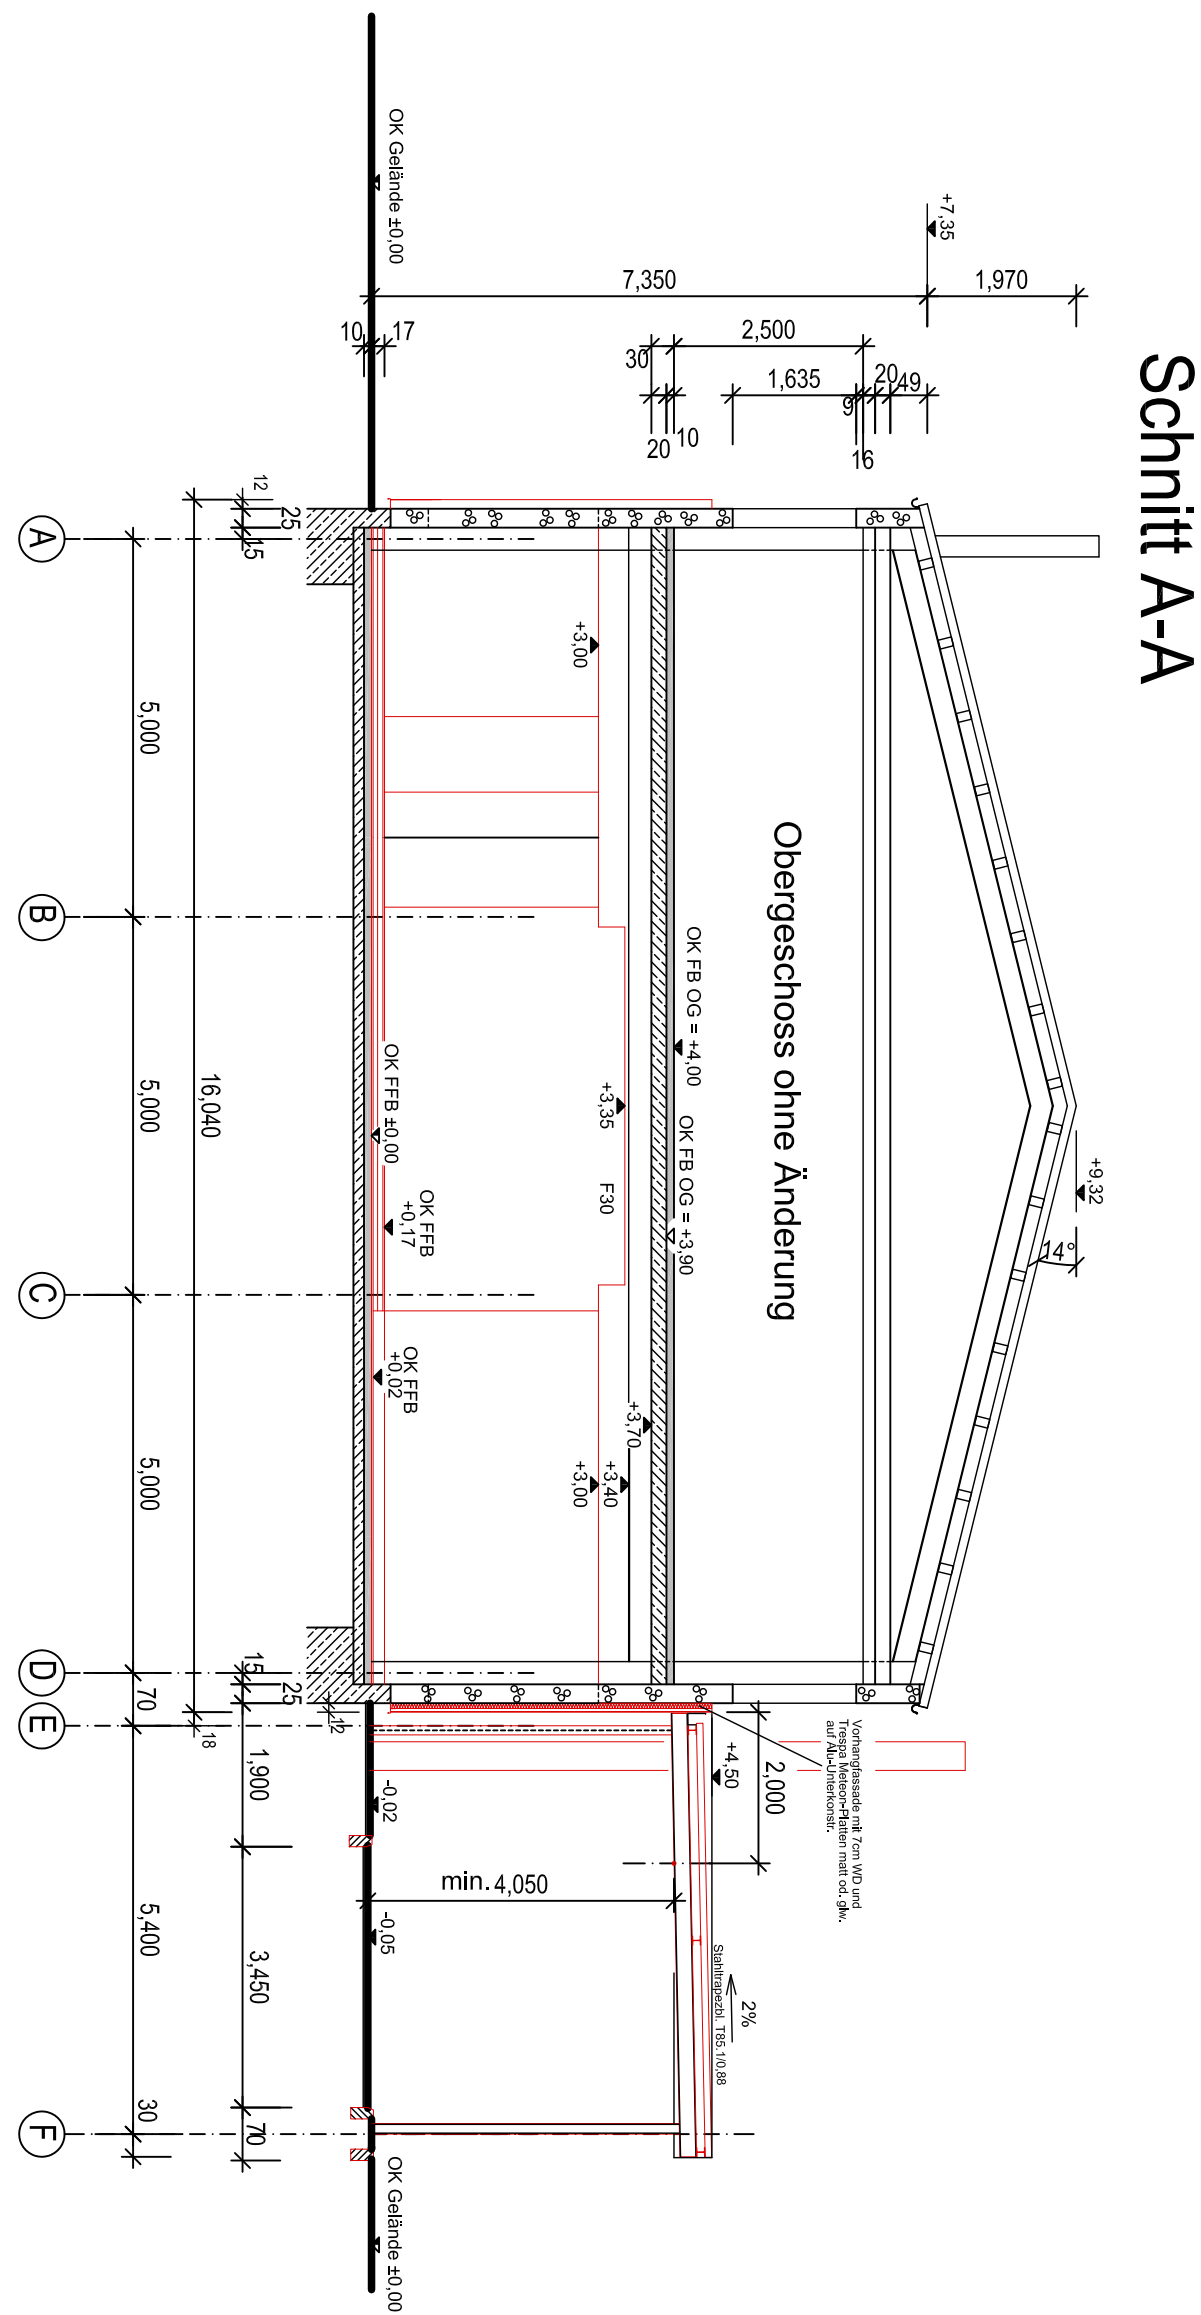
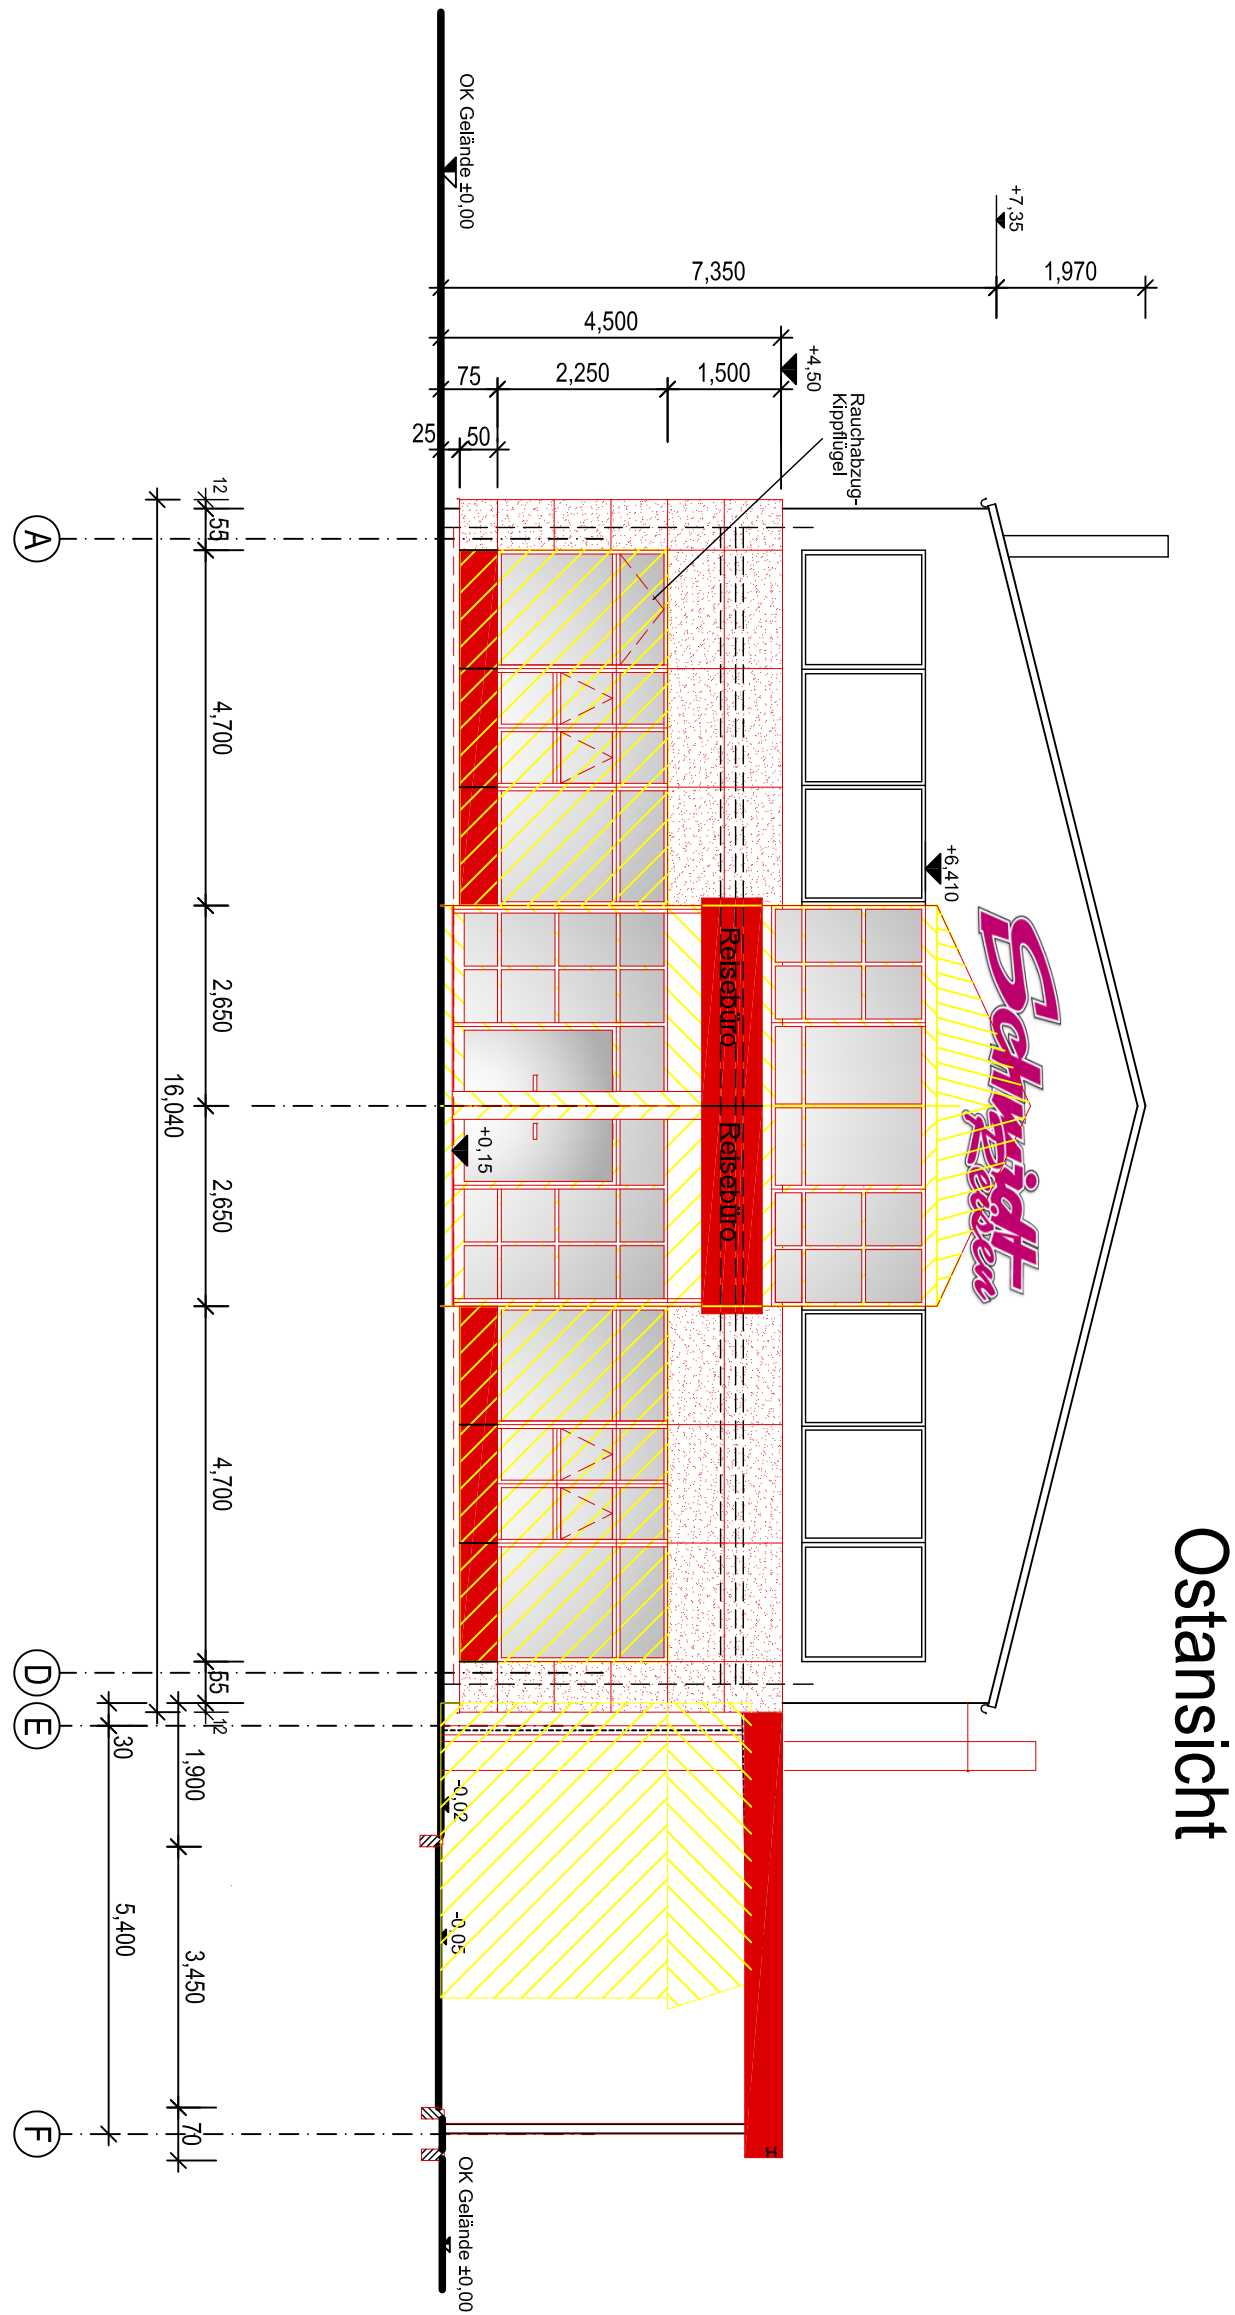
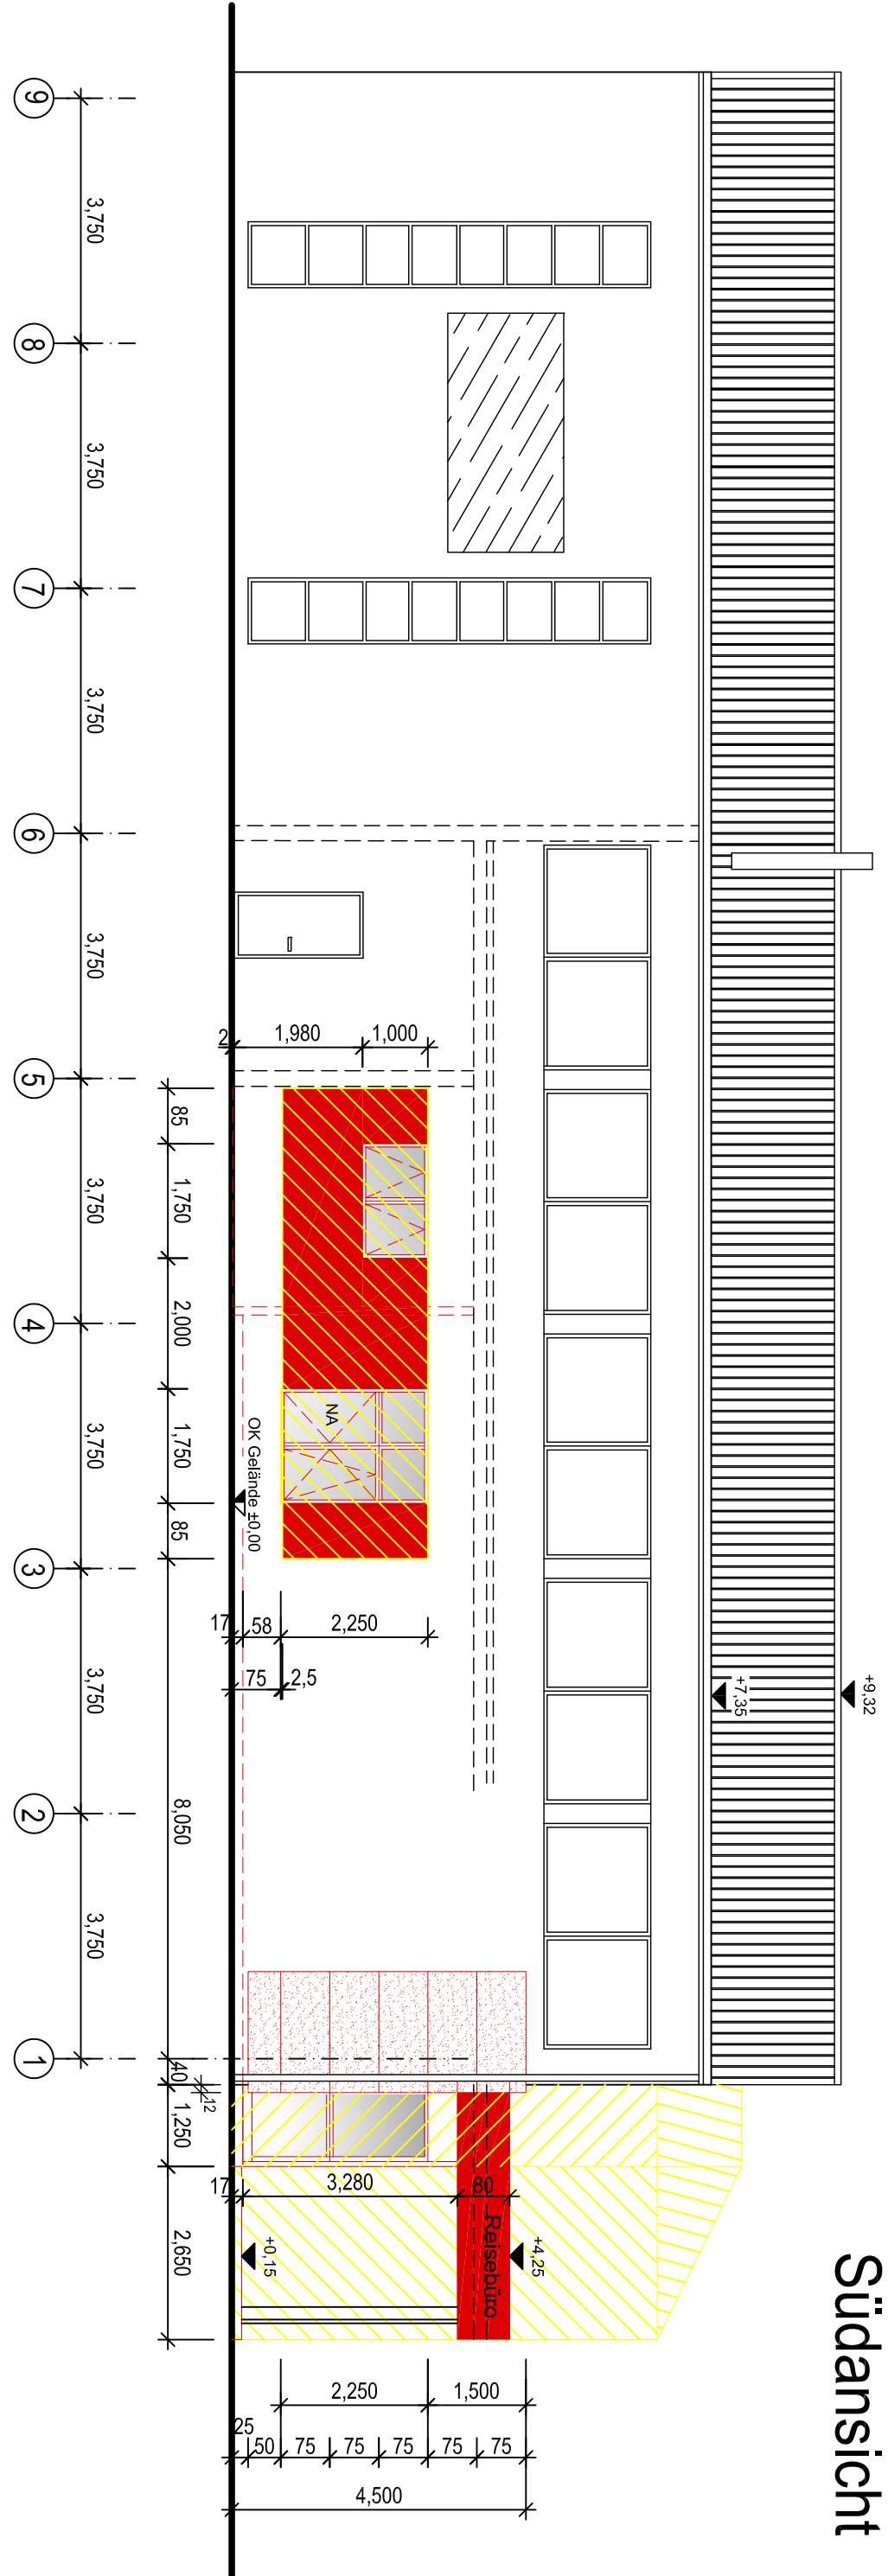
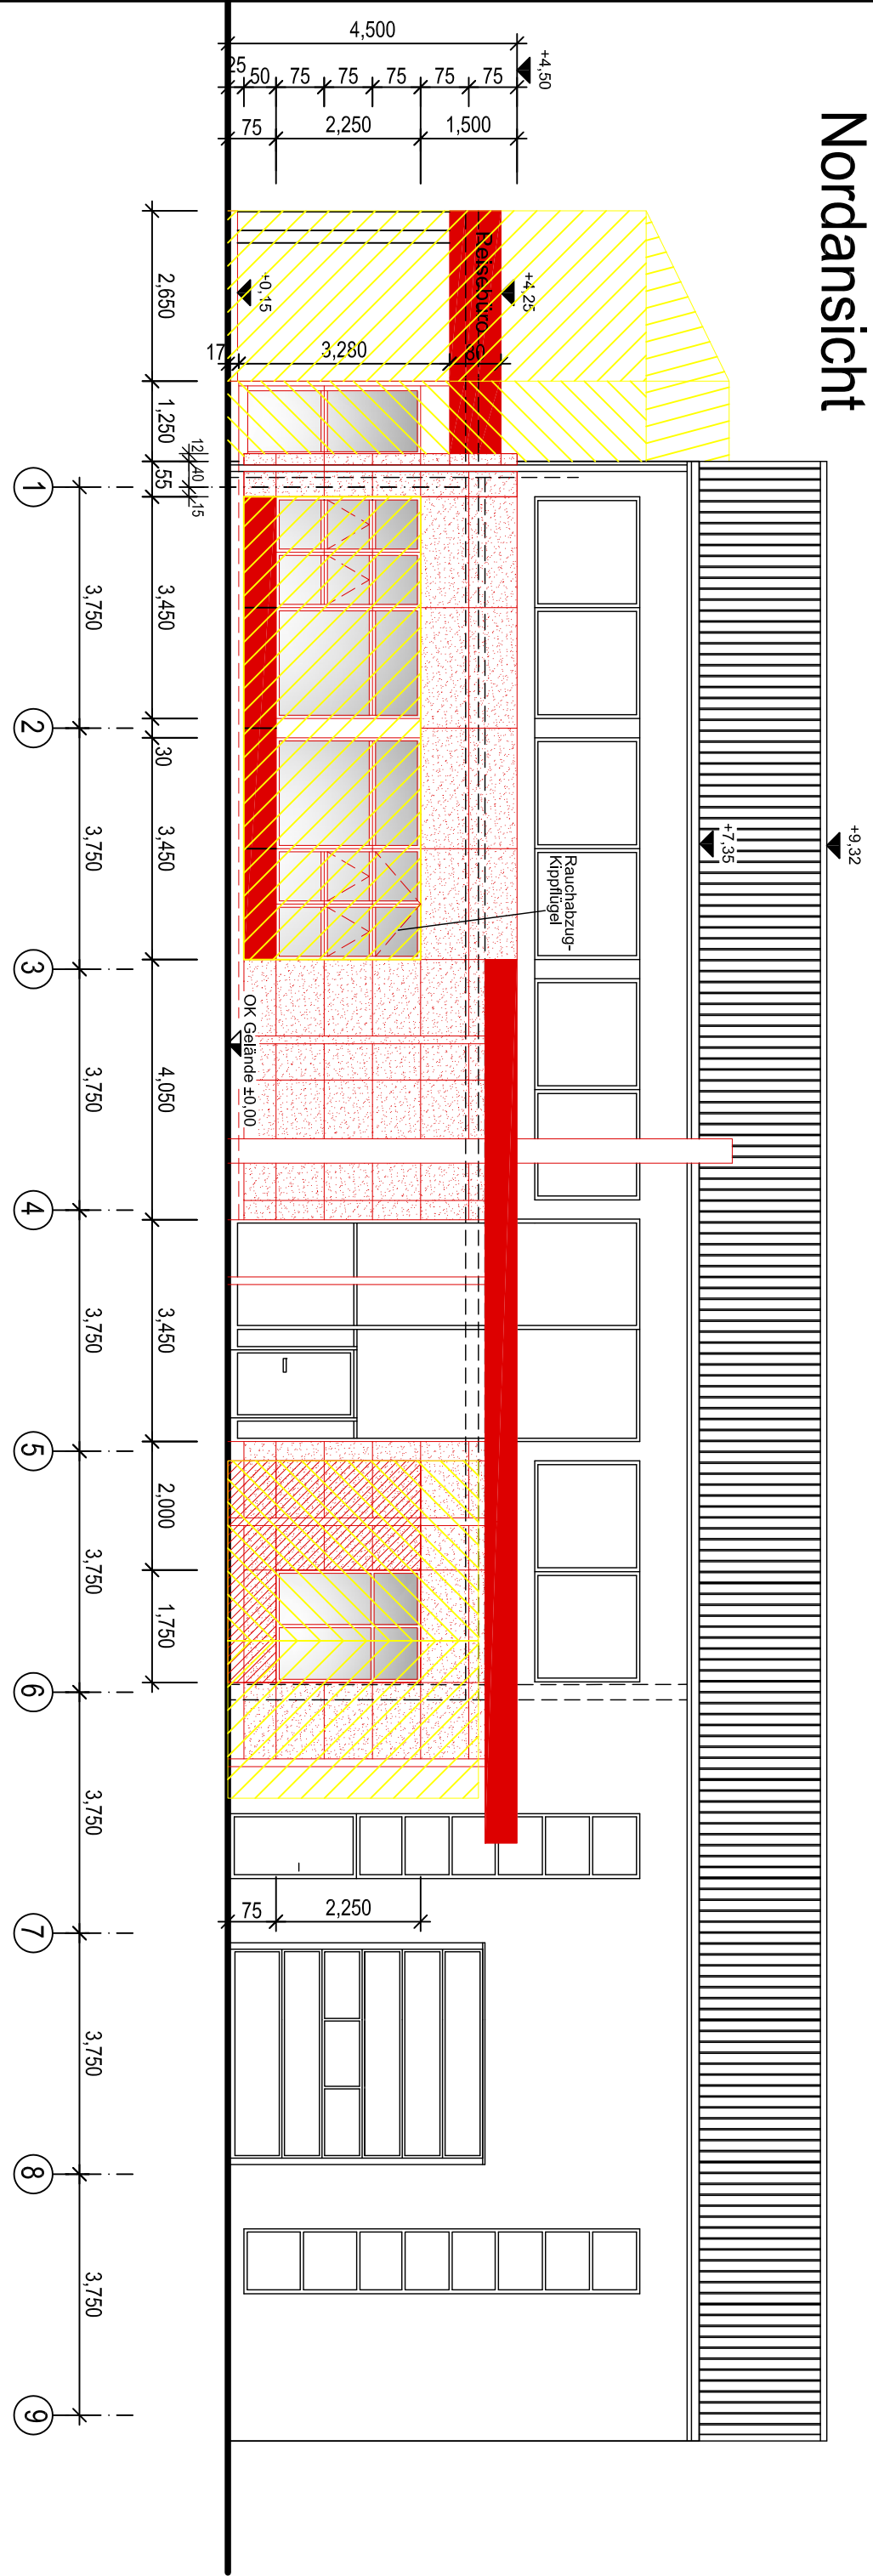


Legende:

- von Giebelton
- von Mauerwerk
- Ahres
- Neubau
- Metallständerwand
- Alu-Jalousienlage
- rauchdicht

Bauherr:
Armin Schmitt - Reisen
GmbH Co. KG
Im Gewerbeplatz 31
15711 KW Zeesen

Projekt:
Umbau und Umnutzung
Busbetrieb - Reisebüro
Neubau Überdachung
Im Gewerbeplatz 31
15711 KW Zeesen

Planer:
Jörg Abel - Wiedemann
mit Objektplaner
Dipl.-Ing. Georg Keller
Kammerweg 5
Fon: 0033209 / 22 49 65
Fax: 0033209 / 22 49 66
post@awj-bauberatung.de

Zielsetzung:
Genehmigungsplanung

Maßstab: 1:100
Datum: 03.04.2013
ausgearb.: awj/ig
Projekt-Nr.: 1304
Zeichn.-Nr.: GP-100b

Unterschriften:

Bauherr

Objektplaner

AWJ - Bauberatung ist ein eingetragenes Unternehmen für
Architektur, Bauberatung und Bauplanung. Die Bauberatung
praxis ist eine Marke der AWJ Bauberatung. Die Bauberatung
