


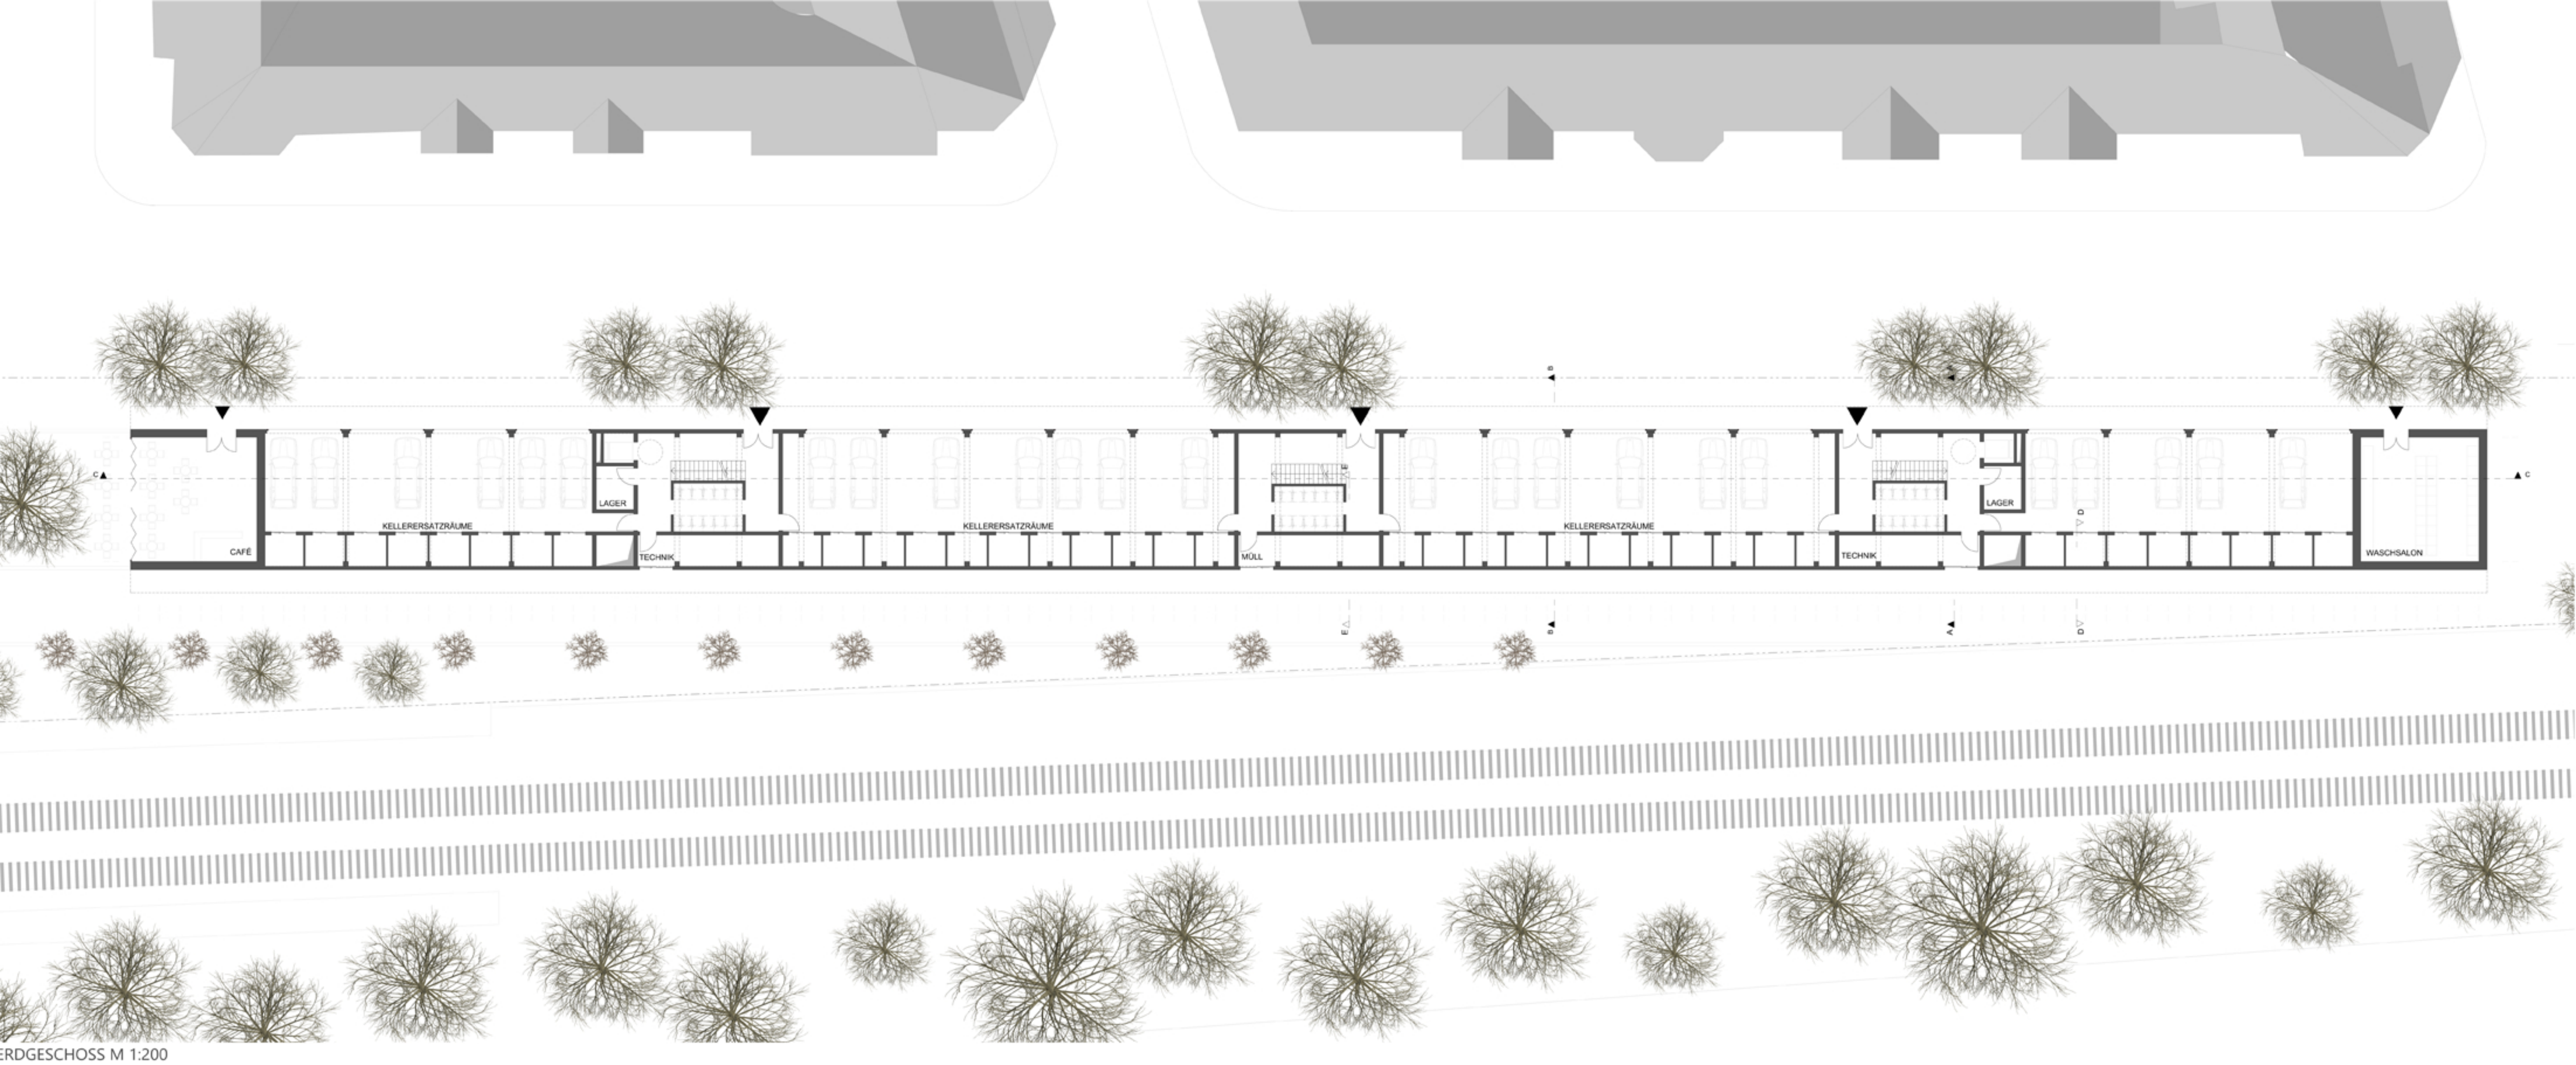

ERDGESCHOSS M 1:200



ANSICHT NORD M 1:200