



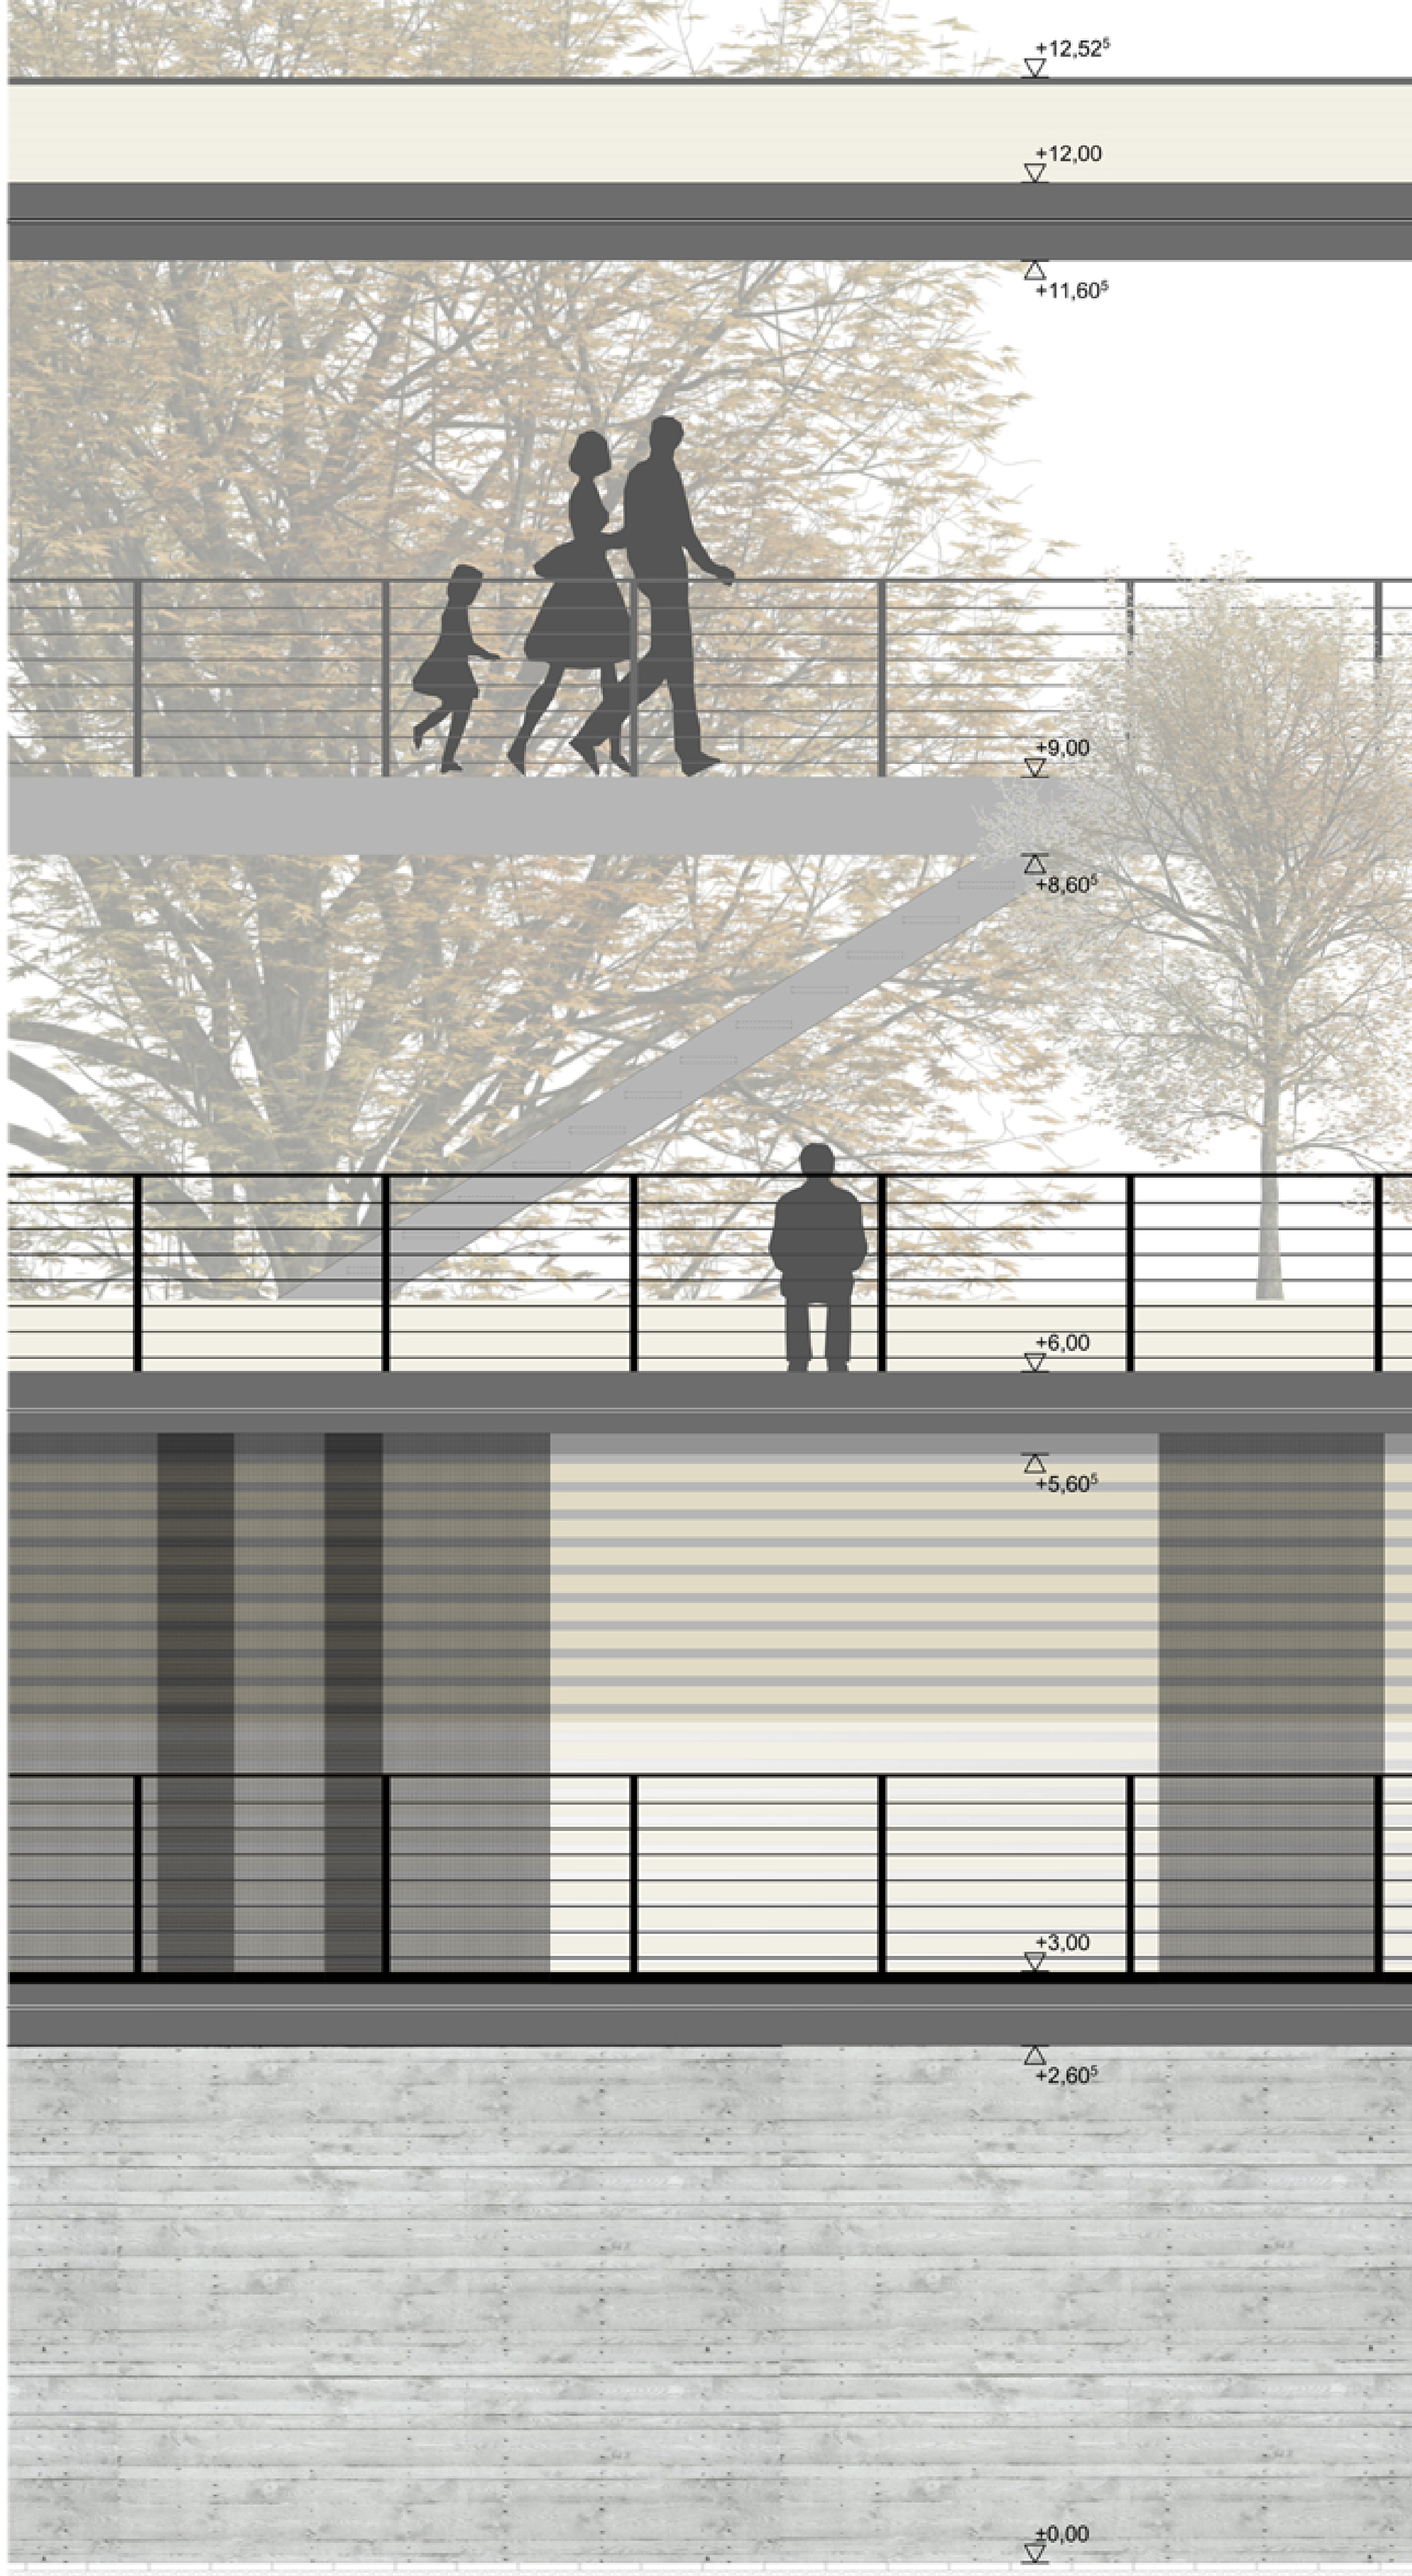

TEILANSICHT M 1:20

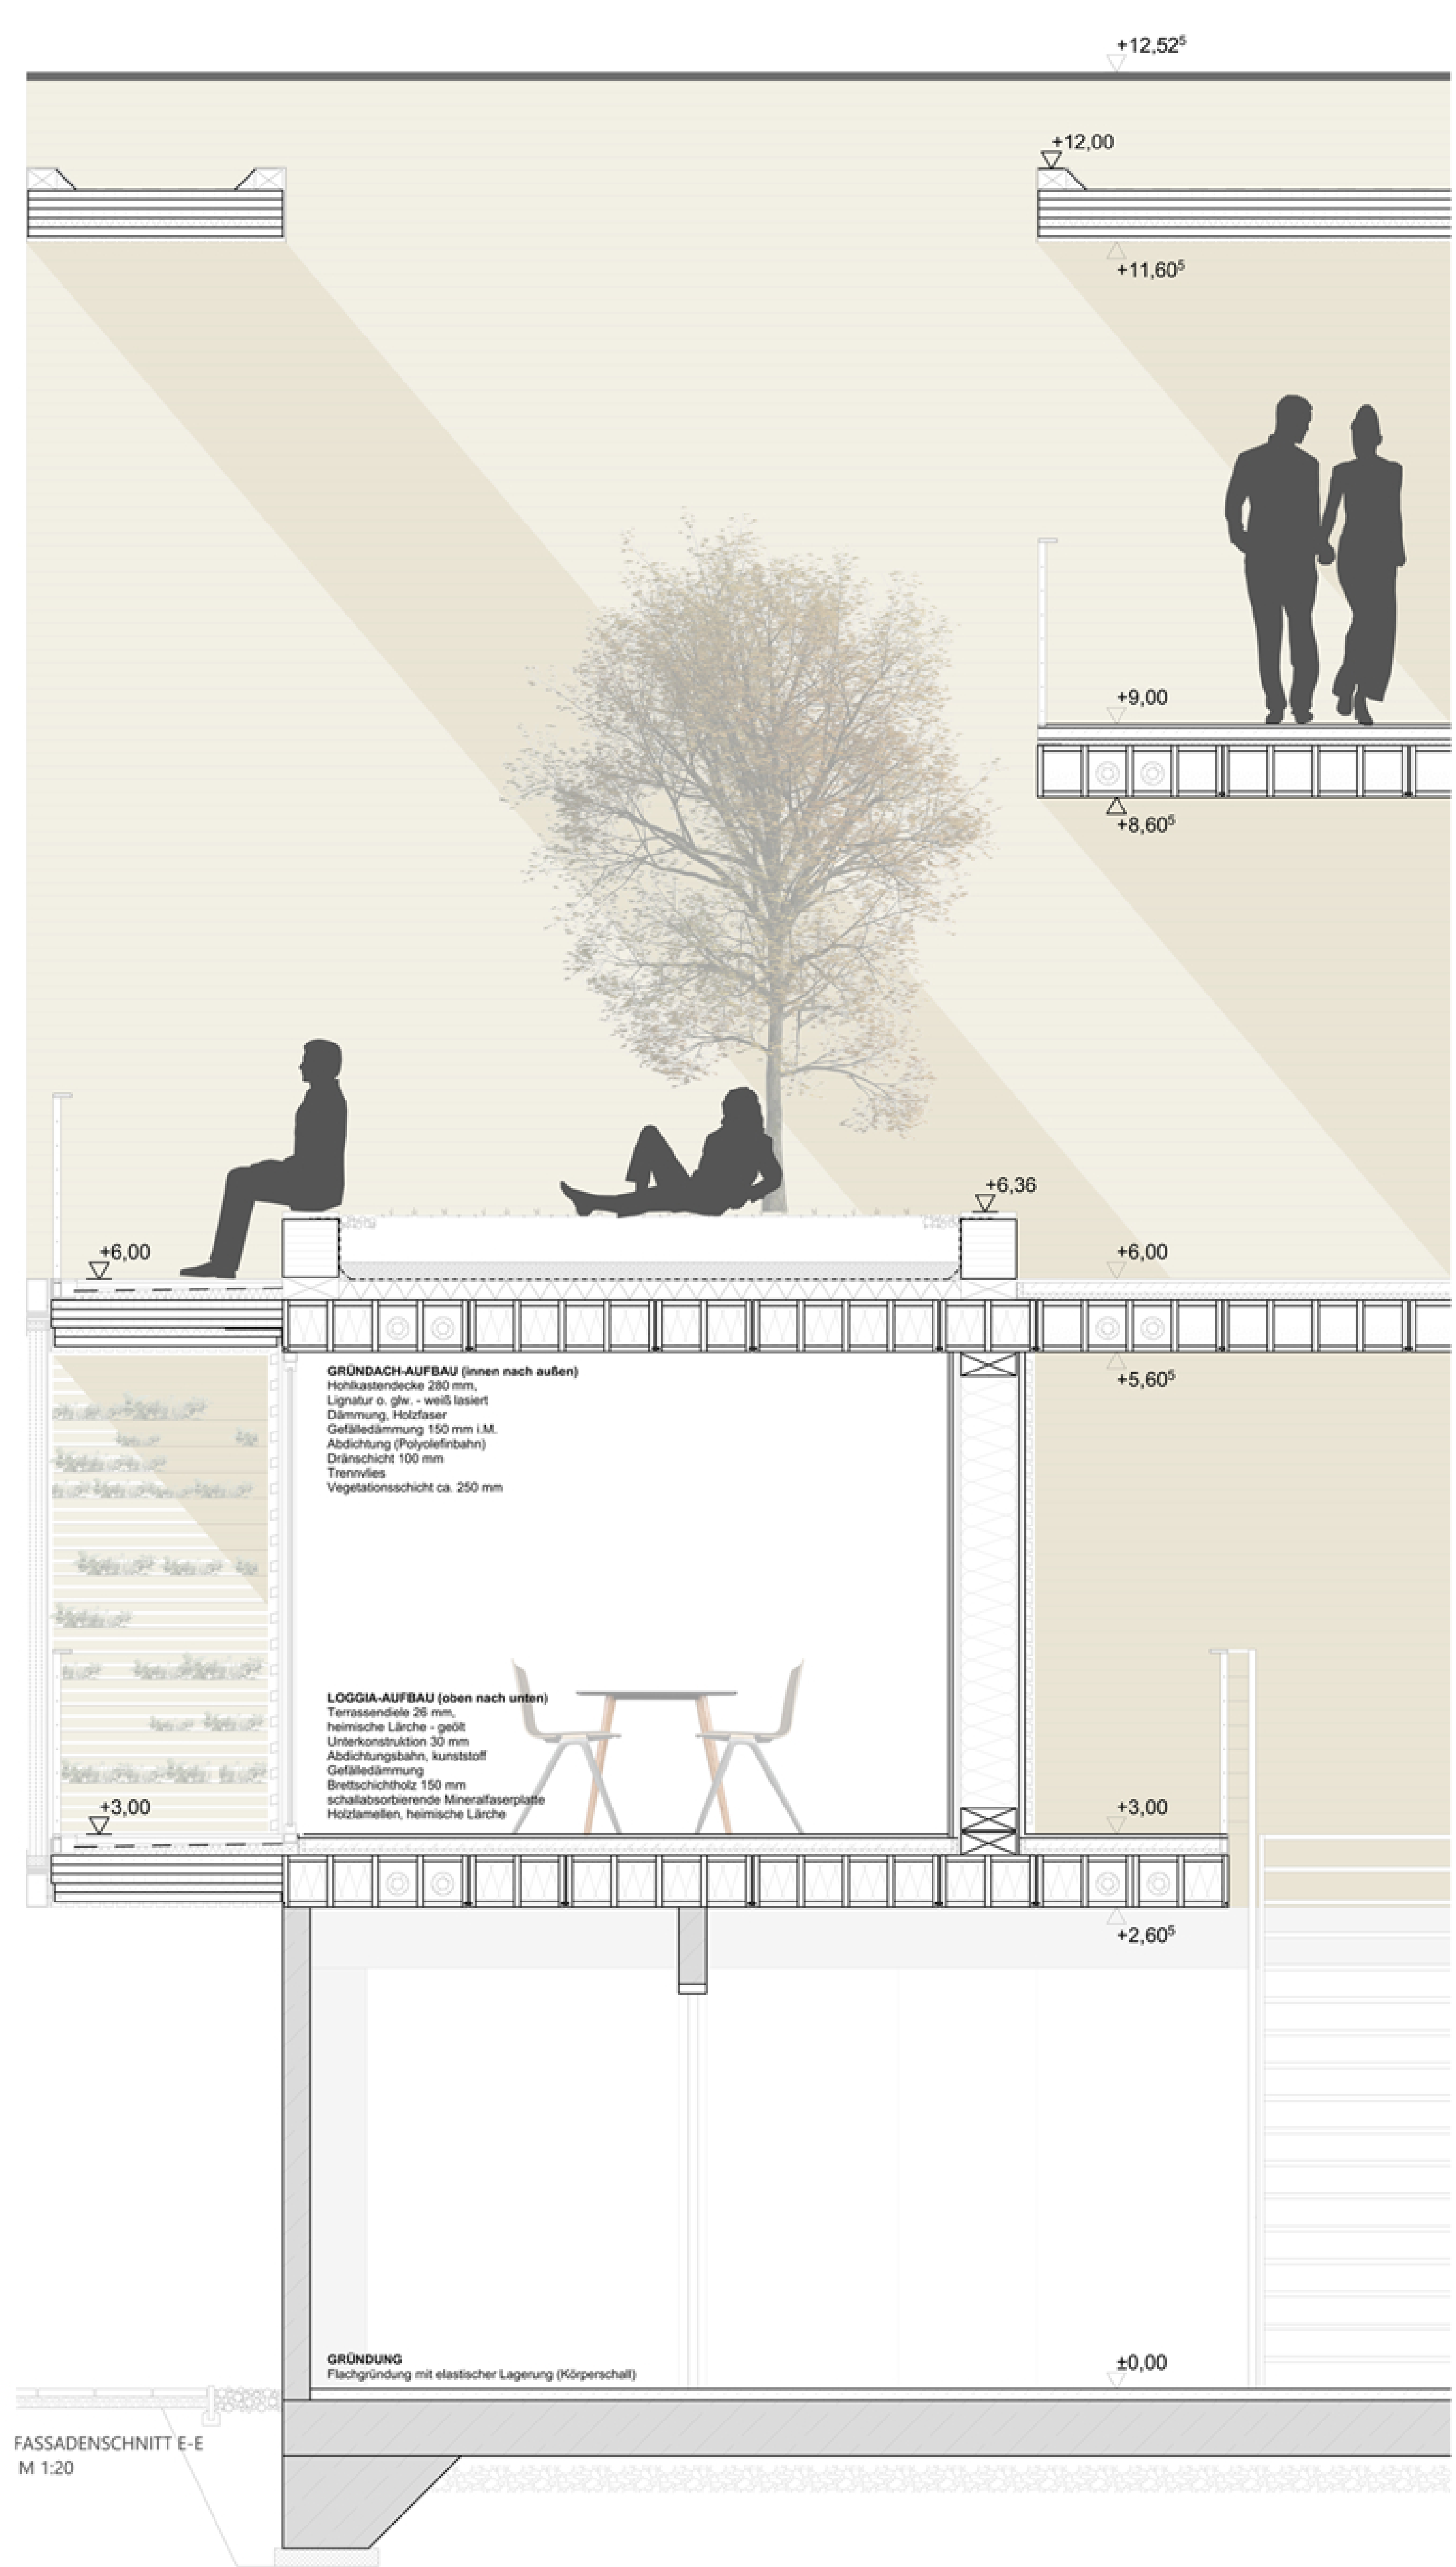

FASSADENSCHNITT E-E
M 1:20