


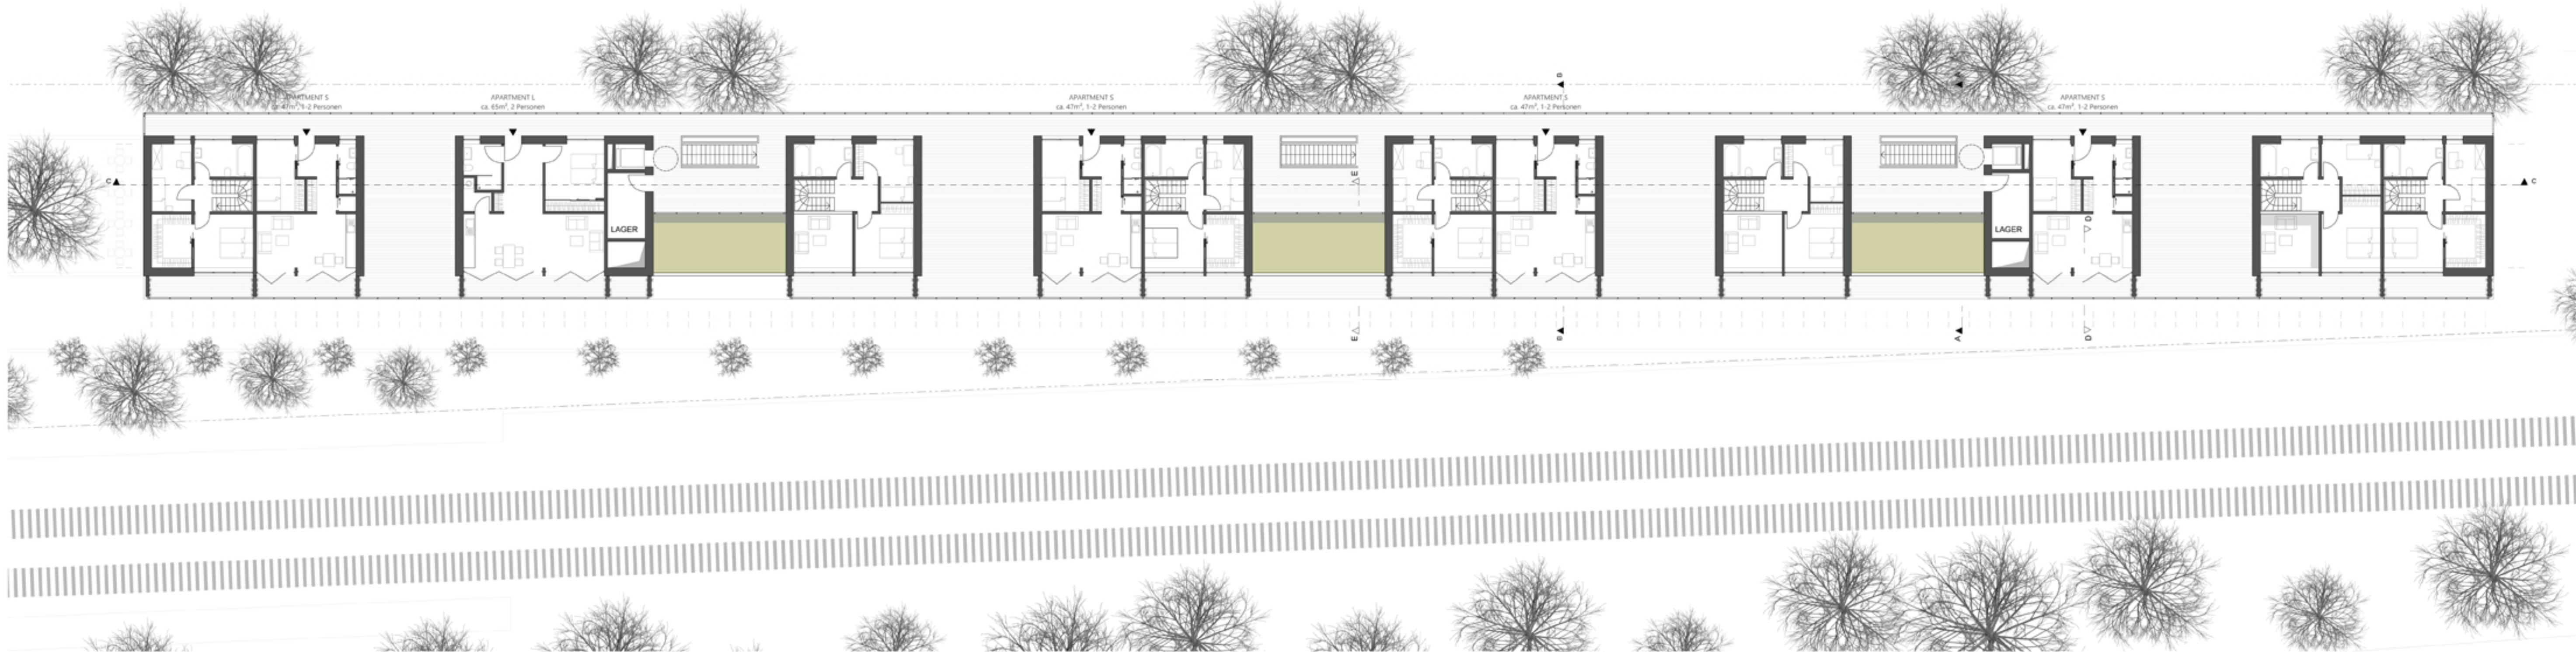

3. OBERGESCHOSS M 1:200



ANSICHT SÜD M 1:200