


NEUBAU EINER WOHNANLAGE

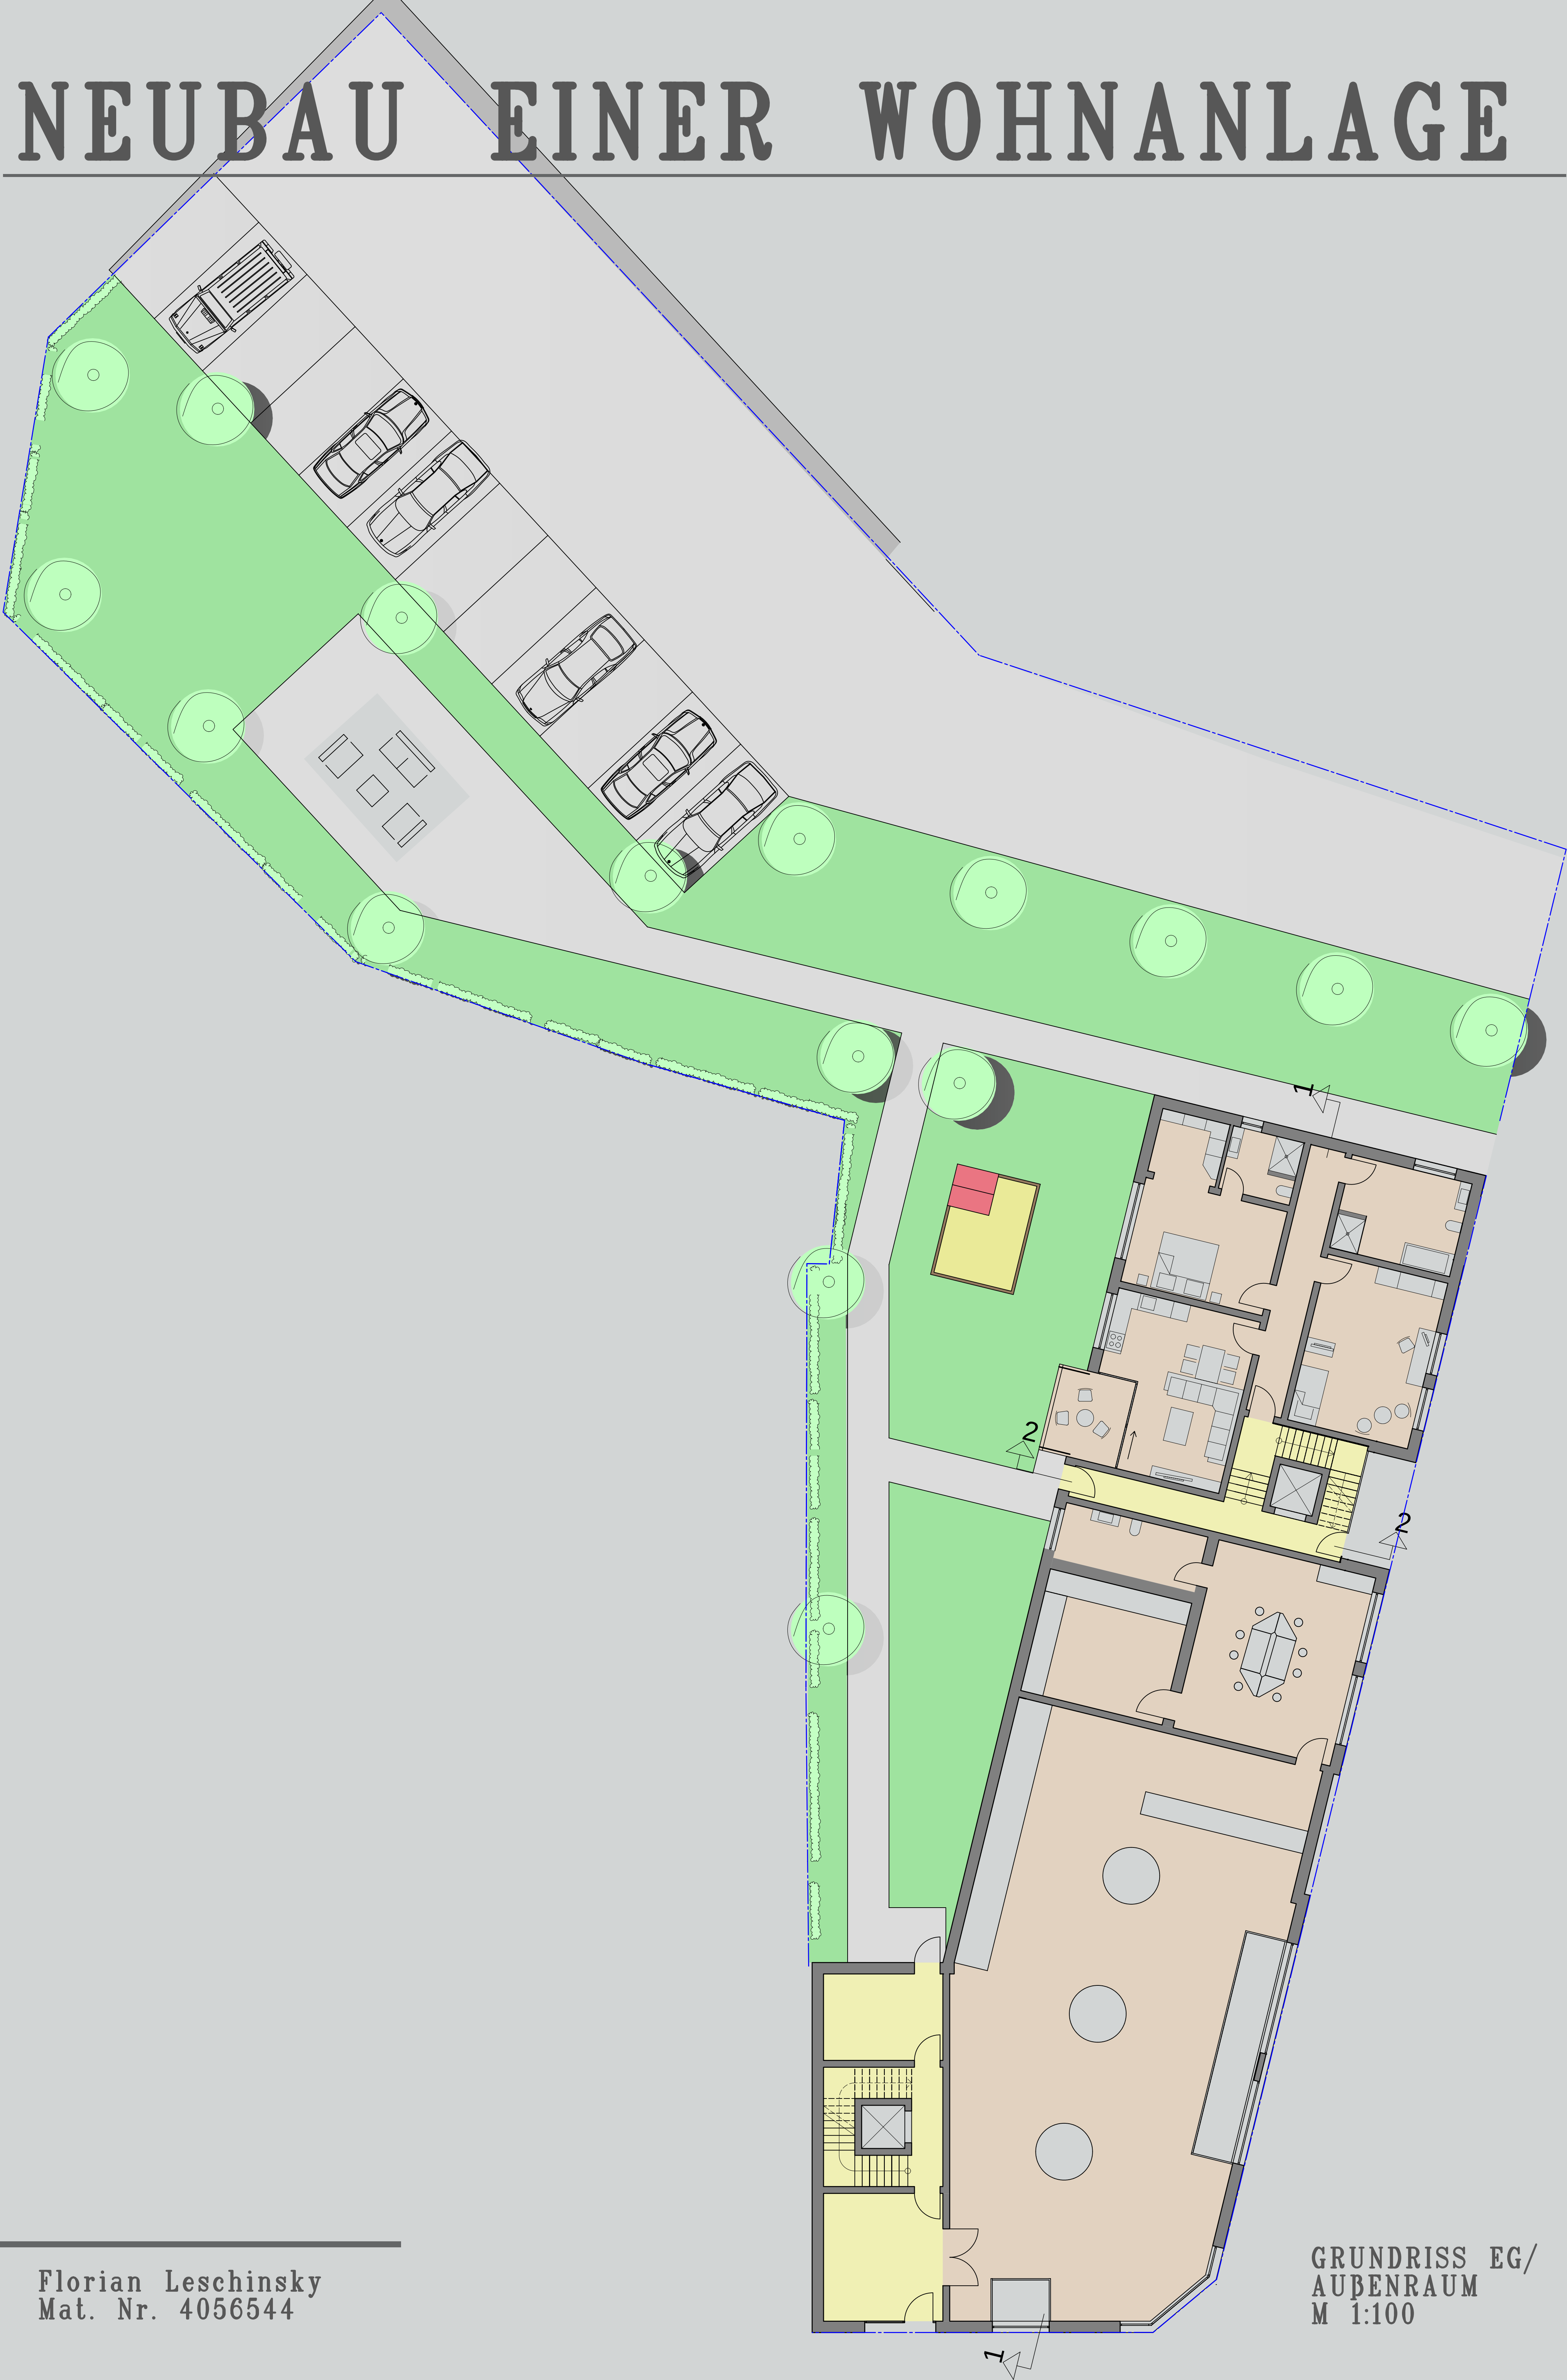

Florian Leschinsky
Mat. Nr. 4056544

GRUNDRISS EG/
AUBENRAUM
M 1:100