
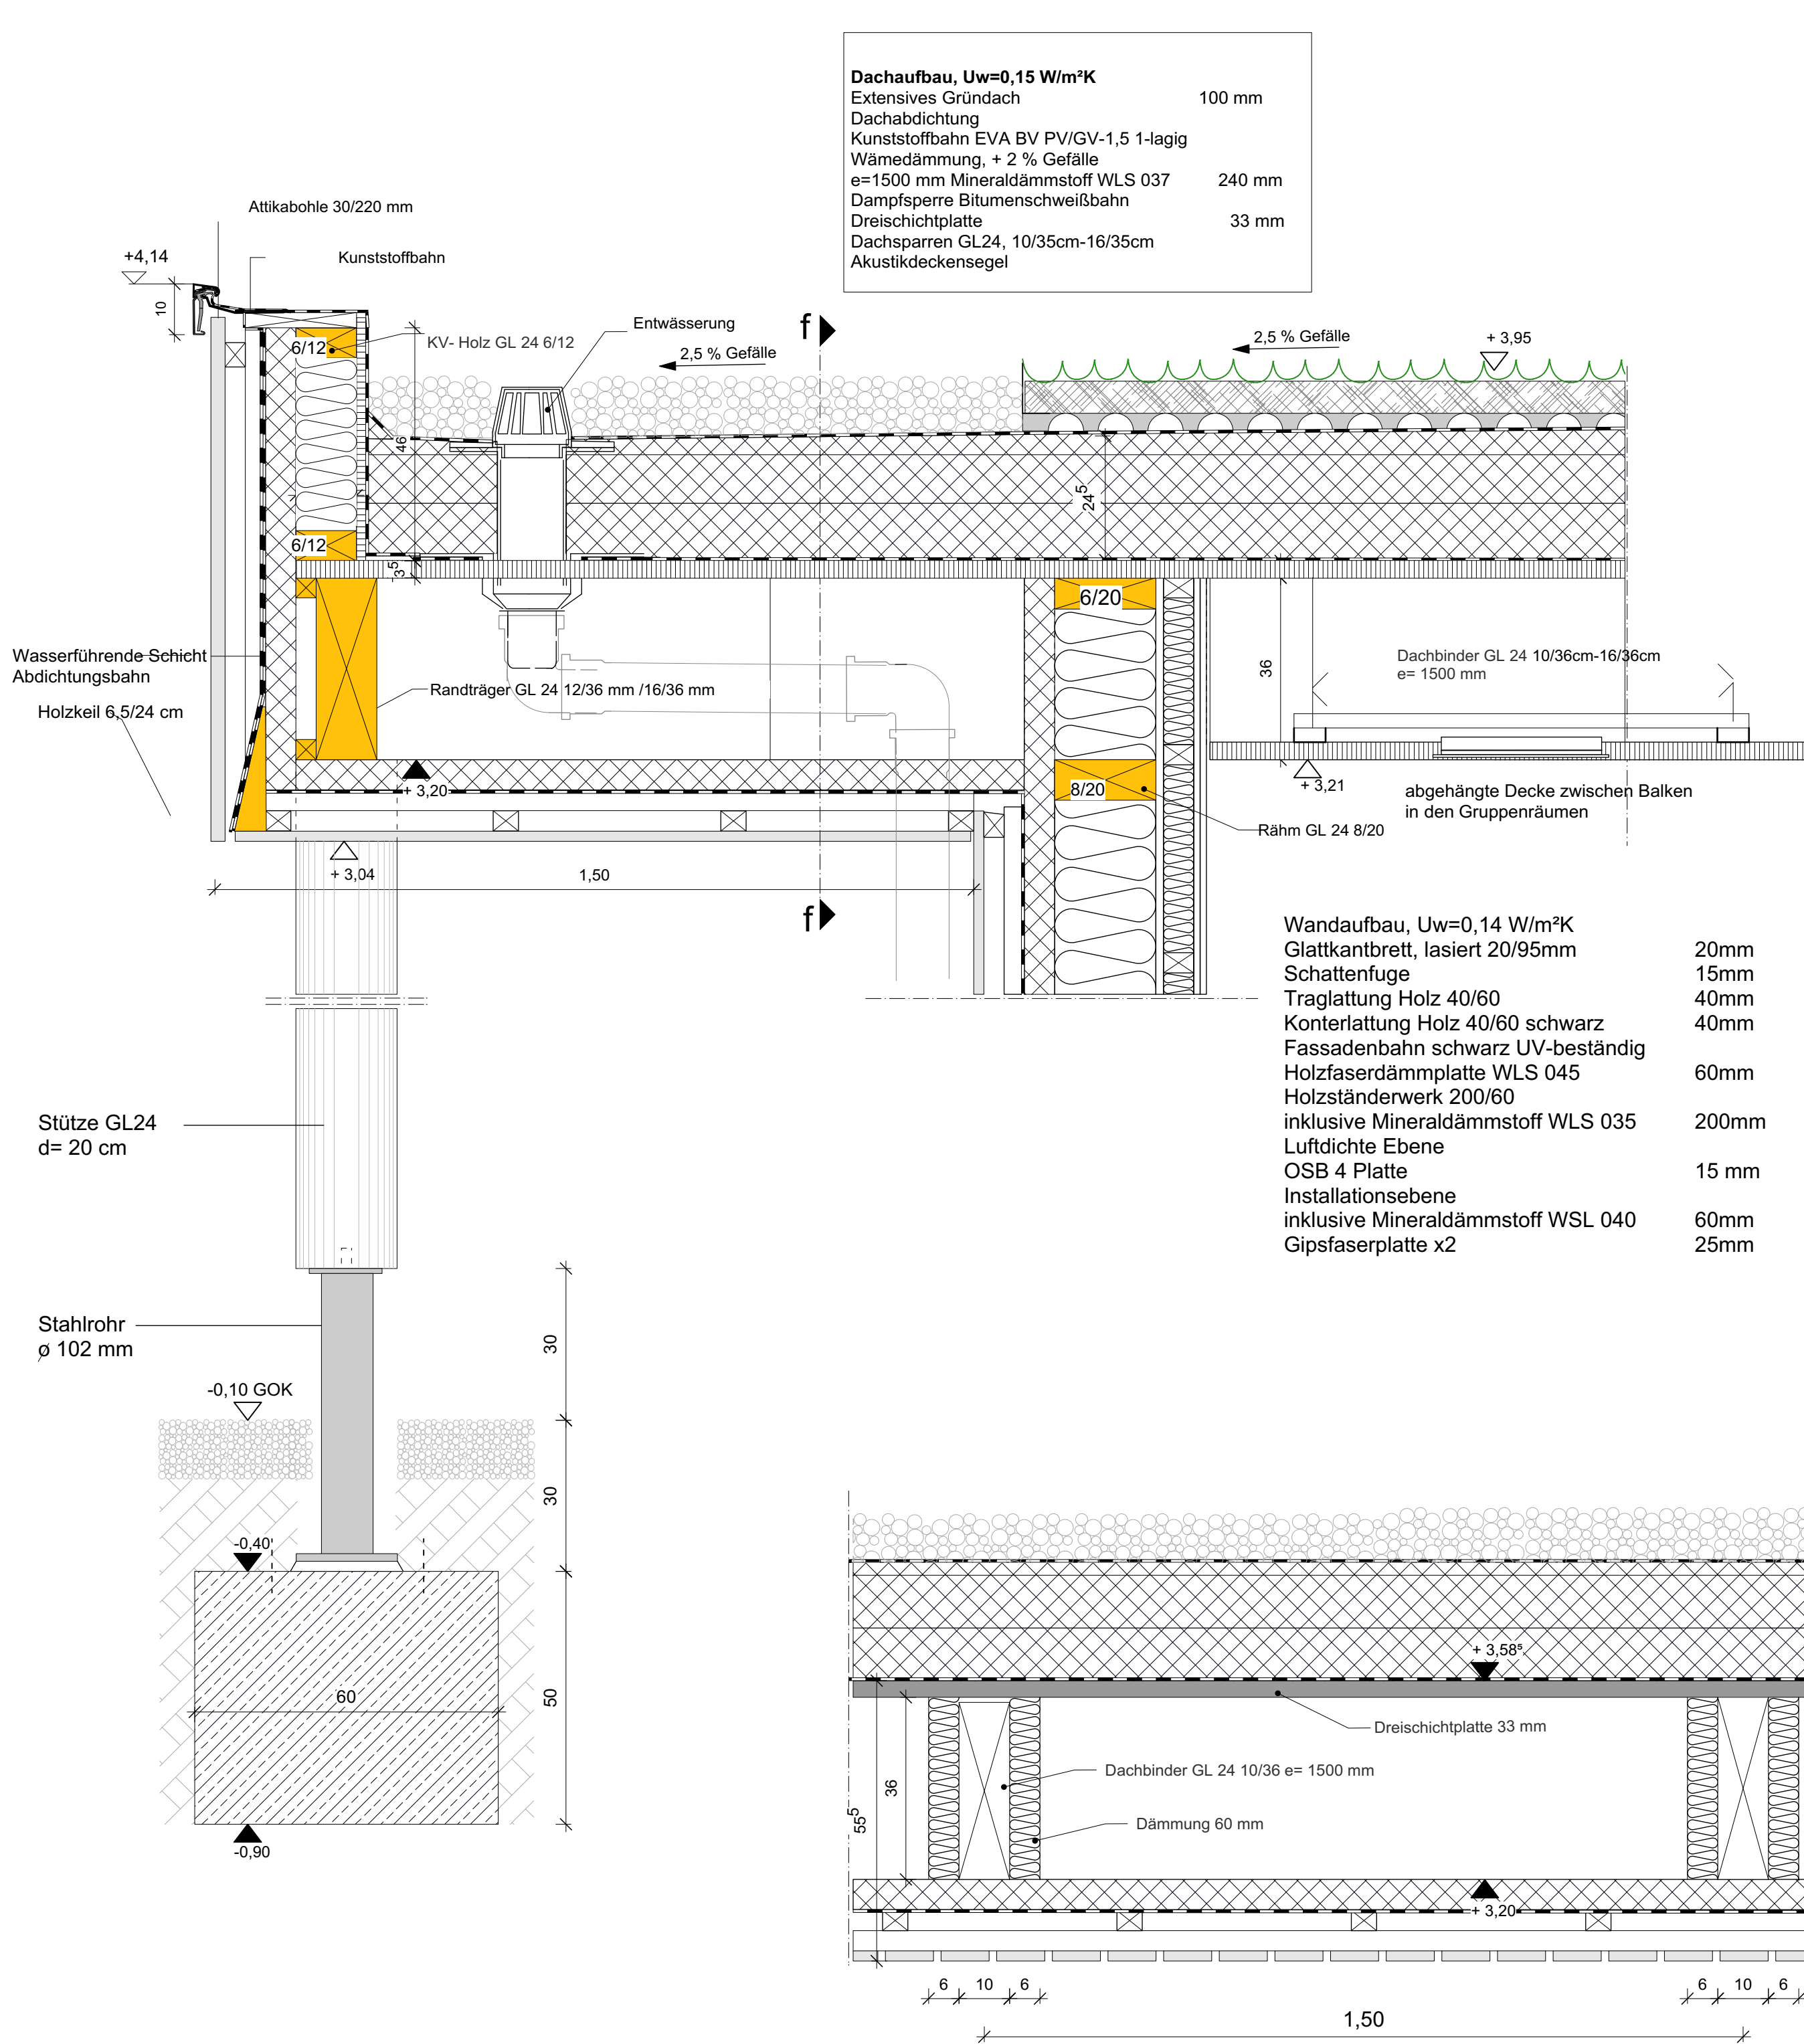


Regelschnitt

Schnitt Dachüberstand

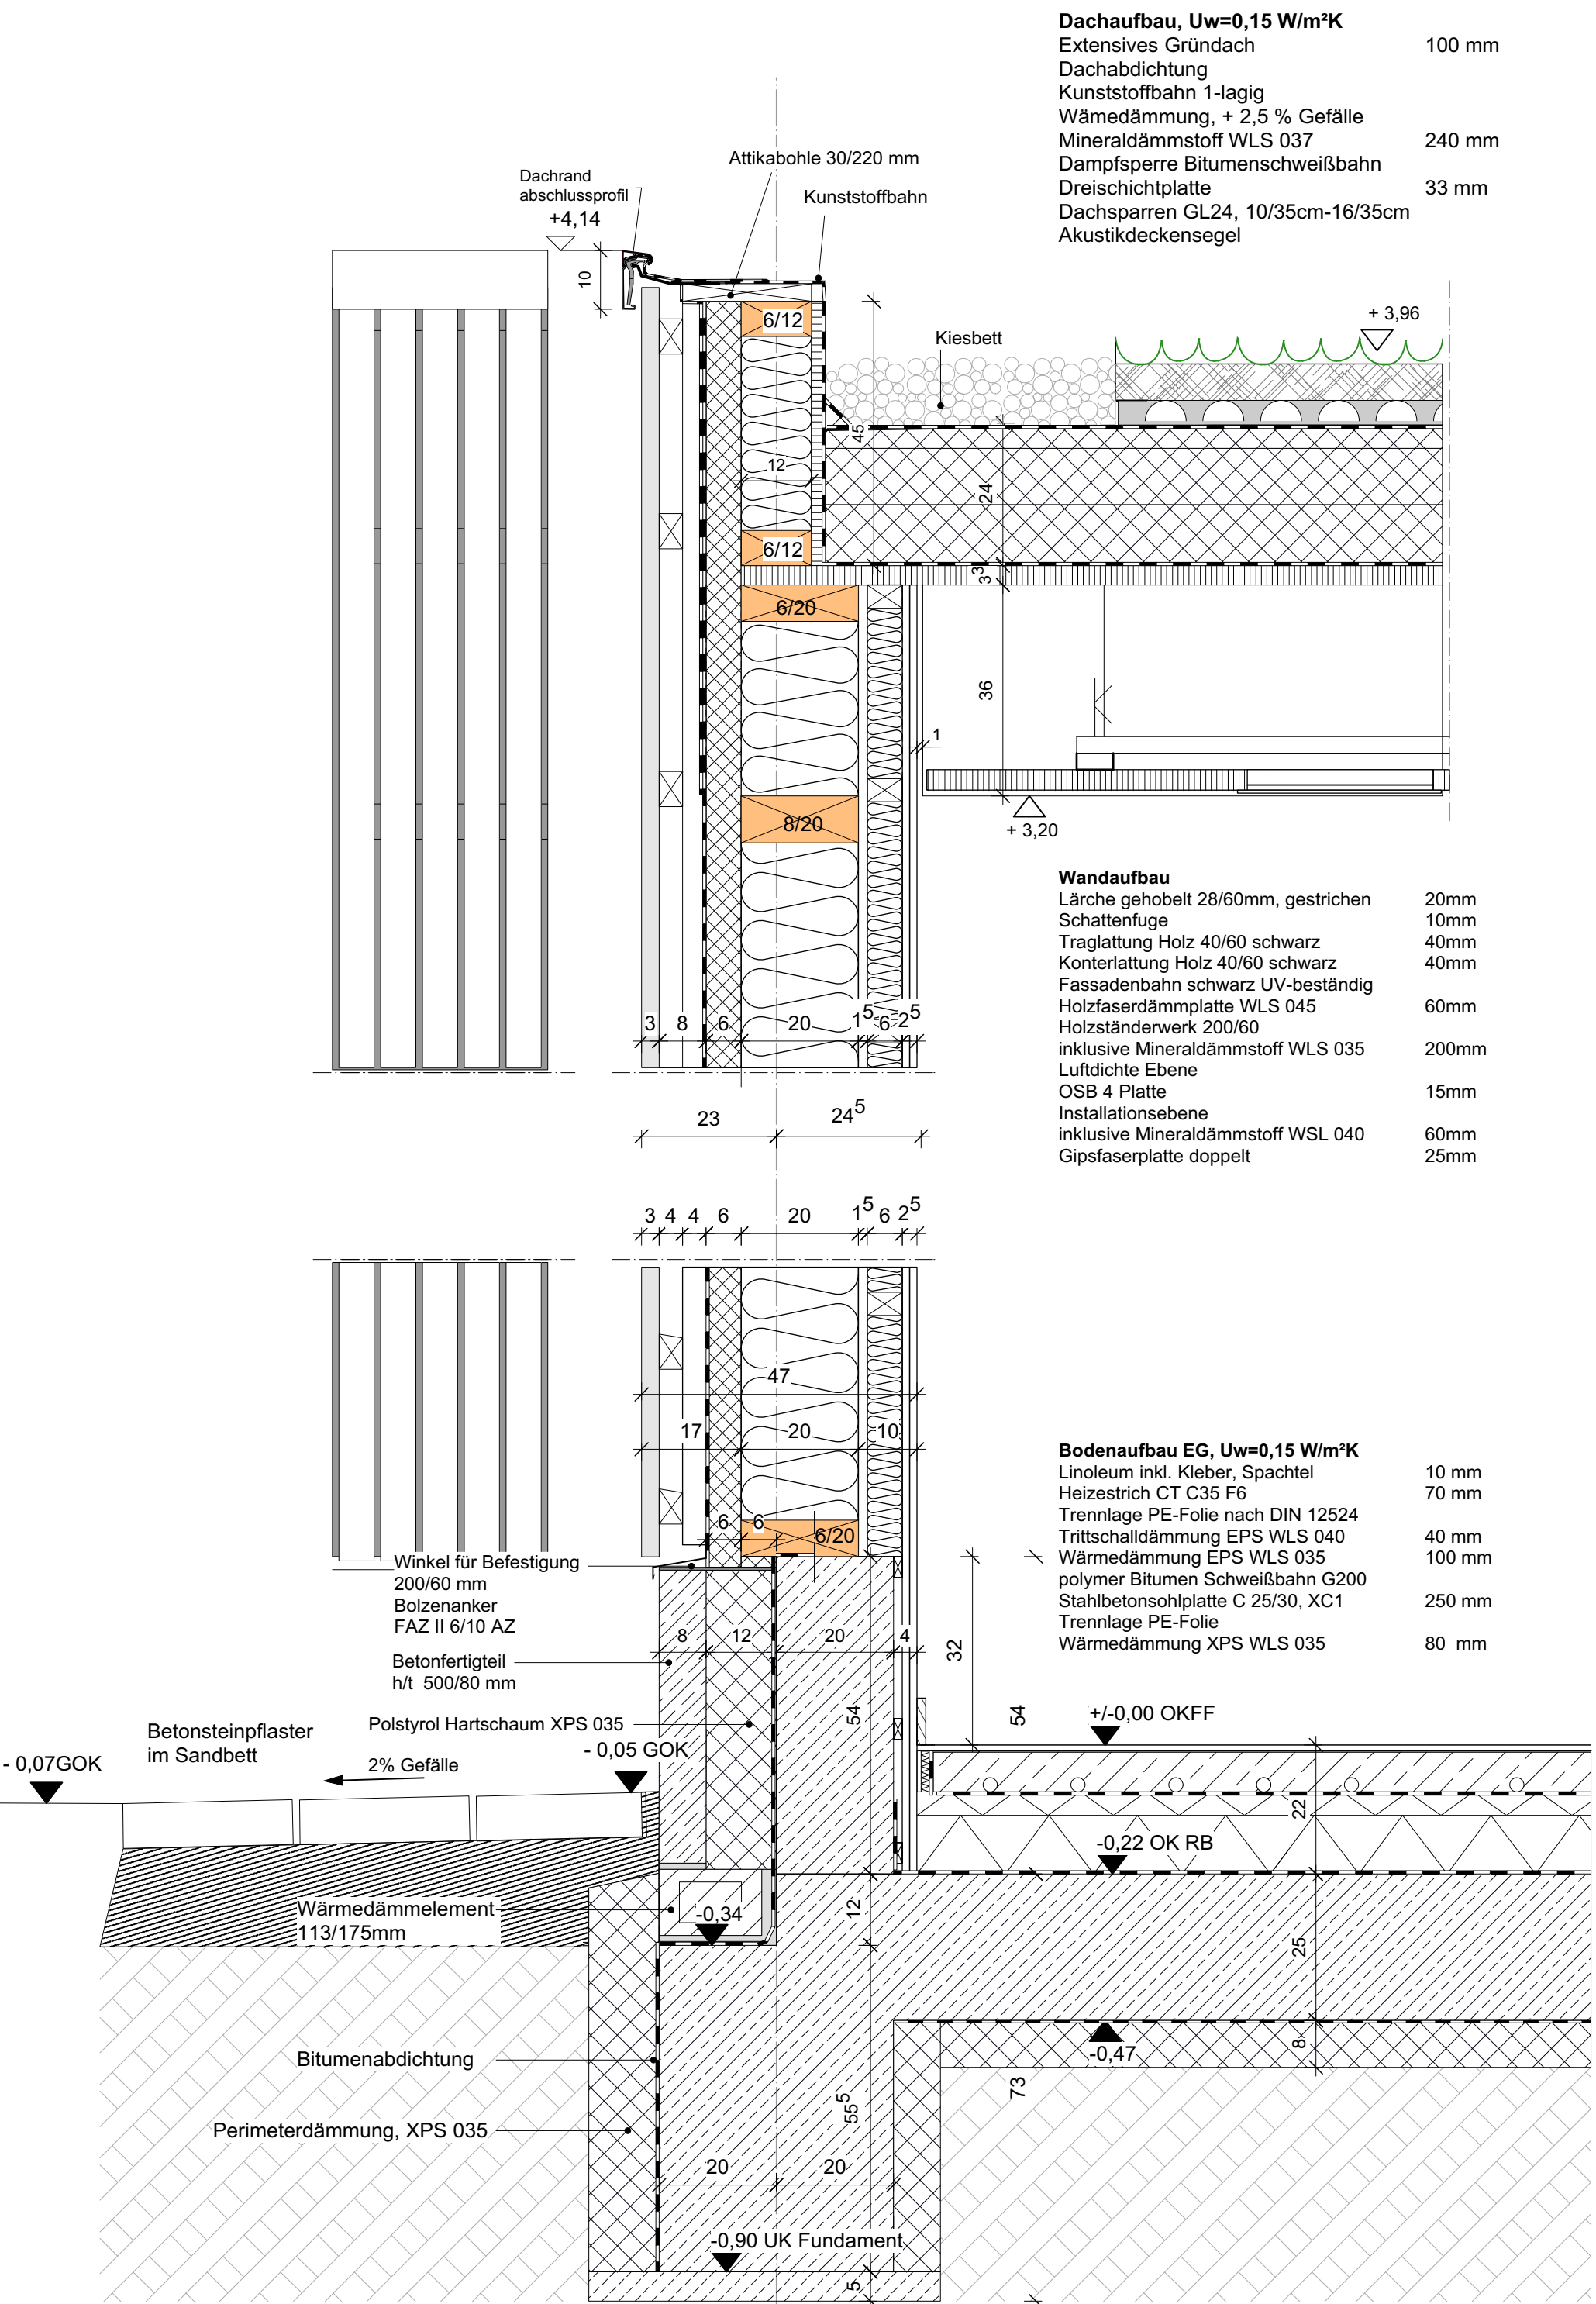

Schnitt f-f

Legende:

Bestand	Wärmedämmung
Abbruchplanung	Wärmedämmung
Mauerwerk	GK-Ständerwerk
Stahlbeton	aktuelle Änderung
Sonnenschutz Raffstore	

OK Oberkante
UK Unterkante
VK Vorderkante
UKST Unterkante Sturz
OKRF Oberkante
OKRD Oberkante
OKFF Oberkante
BRH Brüstungshöhe
RB Rohbaubrüstung
GOK Oberkante Gelände
Best. Bestand
S Sanitär
H Heizung
L Lüftung
EL Elektro
FB Fussboden
W Wand
D Decke
ST Stütze

HL Handlauf
WA Wärmedämmung
WD Wanddurchbruch
WS Wandschlit
DD Deckendurchbruch
GK Gipskarton
ALU Aluminium
EXP Extrud. Polyesterol
S Stib. Stahlbeton
RR Regenrohr
sp. spachteln
str. streichen
RF Raumfläche
RU Raumumfang
RH Raumhöhe
Fuß. Fußleiste
A Nicht brennbar
FS Fertigsturz
WSV Wärmeschutzverglasung

T30 Feuerhemmende Tür
T60 hochfeuerhemmende Tür
D Dichtschließend
S Selbstschließend
R Rauchdicht
NA Notausgang

Alle Maße sind am Bau verantwortlich zu prüfen. Abweichungen oder Bedenken gegen die geplante Ausführung, wie auch Unstimmigkeiten in Plänen und sonstige Ausführungsunterlagen sind mit der Bauleitung vor der Ausführung zu klären. Bei Widersprüchen zwischen Plänen und sonstigen Ausführungsunterlagen gilt der jeweilige größere Maßstab, bzw. das aktuellere Datum.

A	03.06.2022	Anpassung Aufbau Außenwand	psz
Index	Datum	Änderungen/Ergänzungen	gez.

Bauherr:

Der Kinder wegen gGmbH
Alter Kirchweg 33-41
22844 Norderstedt

Unterschrift Bauherr:

Projektleiter: Ulf Bünning
Geschäftsführer
Der Kinder wegen gGmbH
ulf.buenning@derkinderwegen.de

Objekt: Kita Fuchsbau
Lavawetzstraße
22844 Norderstedt

Projekt Nr.: **17 23 01**

Architekt: **andreas schneider architekten**
GmbH & Co. KG
Kohlhökerstraße 61 | 28203 Bremen
office@schneider-architekten.de
www.schneider-architekten.de
Tel. 0421 434137-0 | Fax 0421 434137-2

Unterschrift Architekt:

Maßnahme: **Neubau**

Kita Fuchsbau
an der Lavawetz

Planungsstand: **Ausführungsplanung**

Planungsinhalt: **Fassadenschnitt**

Datum: **04.01.2021**

Maßstab: 1:10
Format: 594 x 841 cm/A1

Plan-Nr.: **17 23 01-05-40.1 A**