


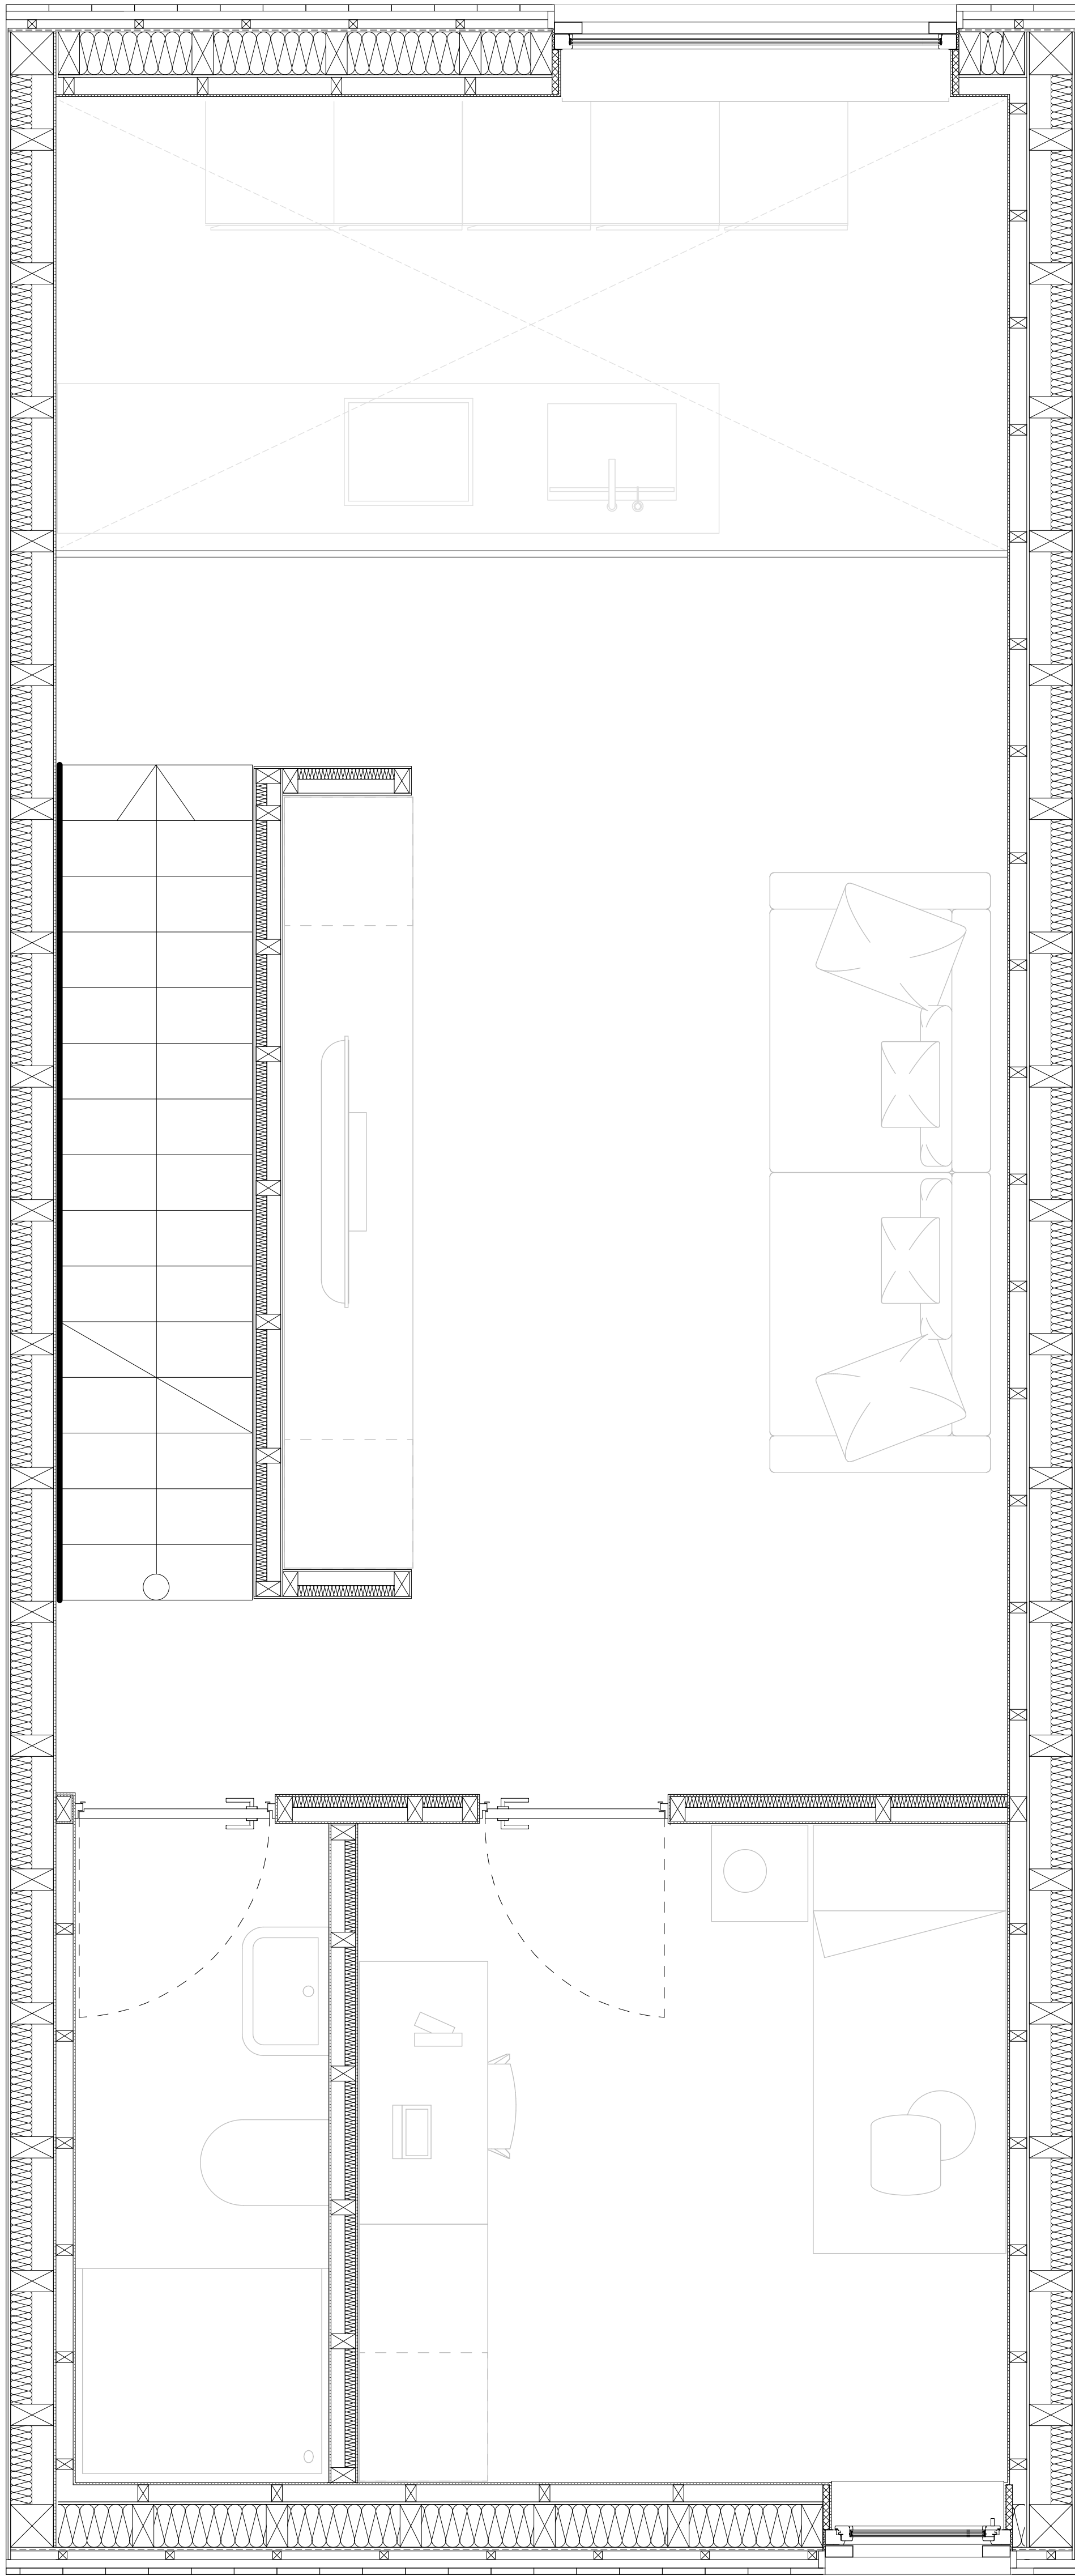

Grundriss 1. Obergeschoss
M1:50