


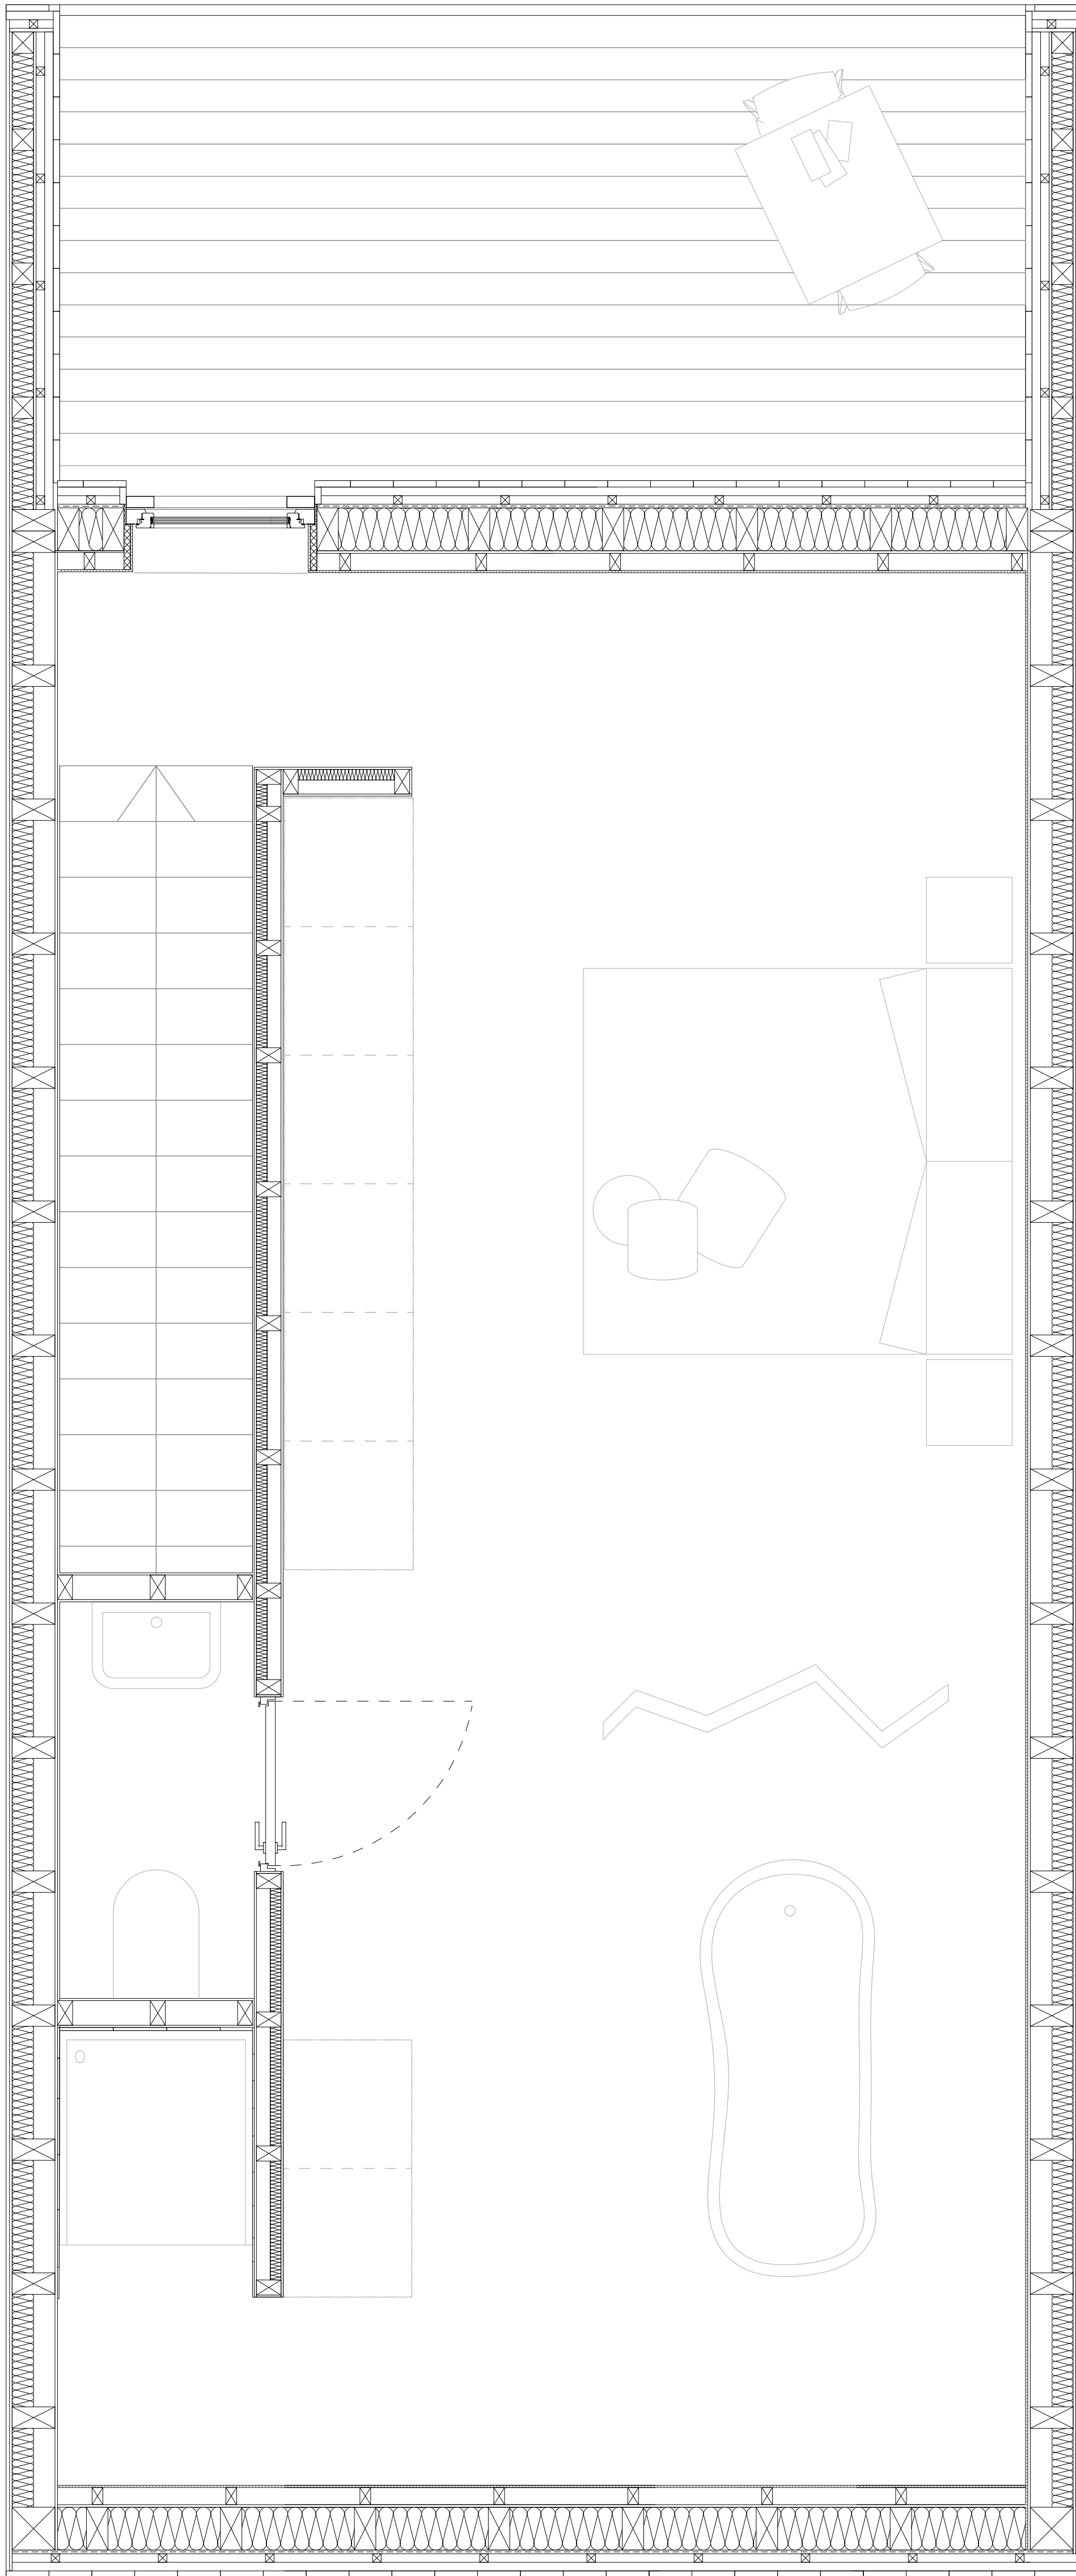

Grundriss 2. Obergeschoss  
M1:50