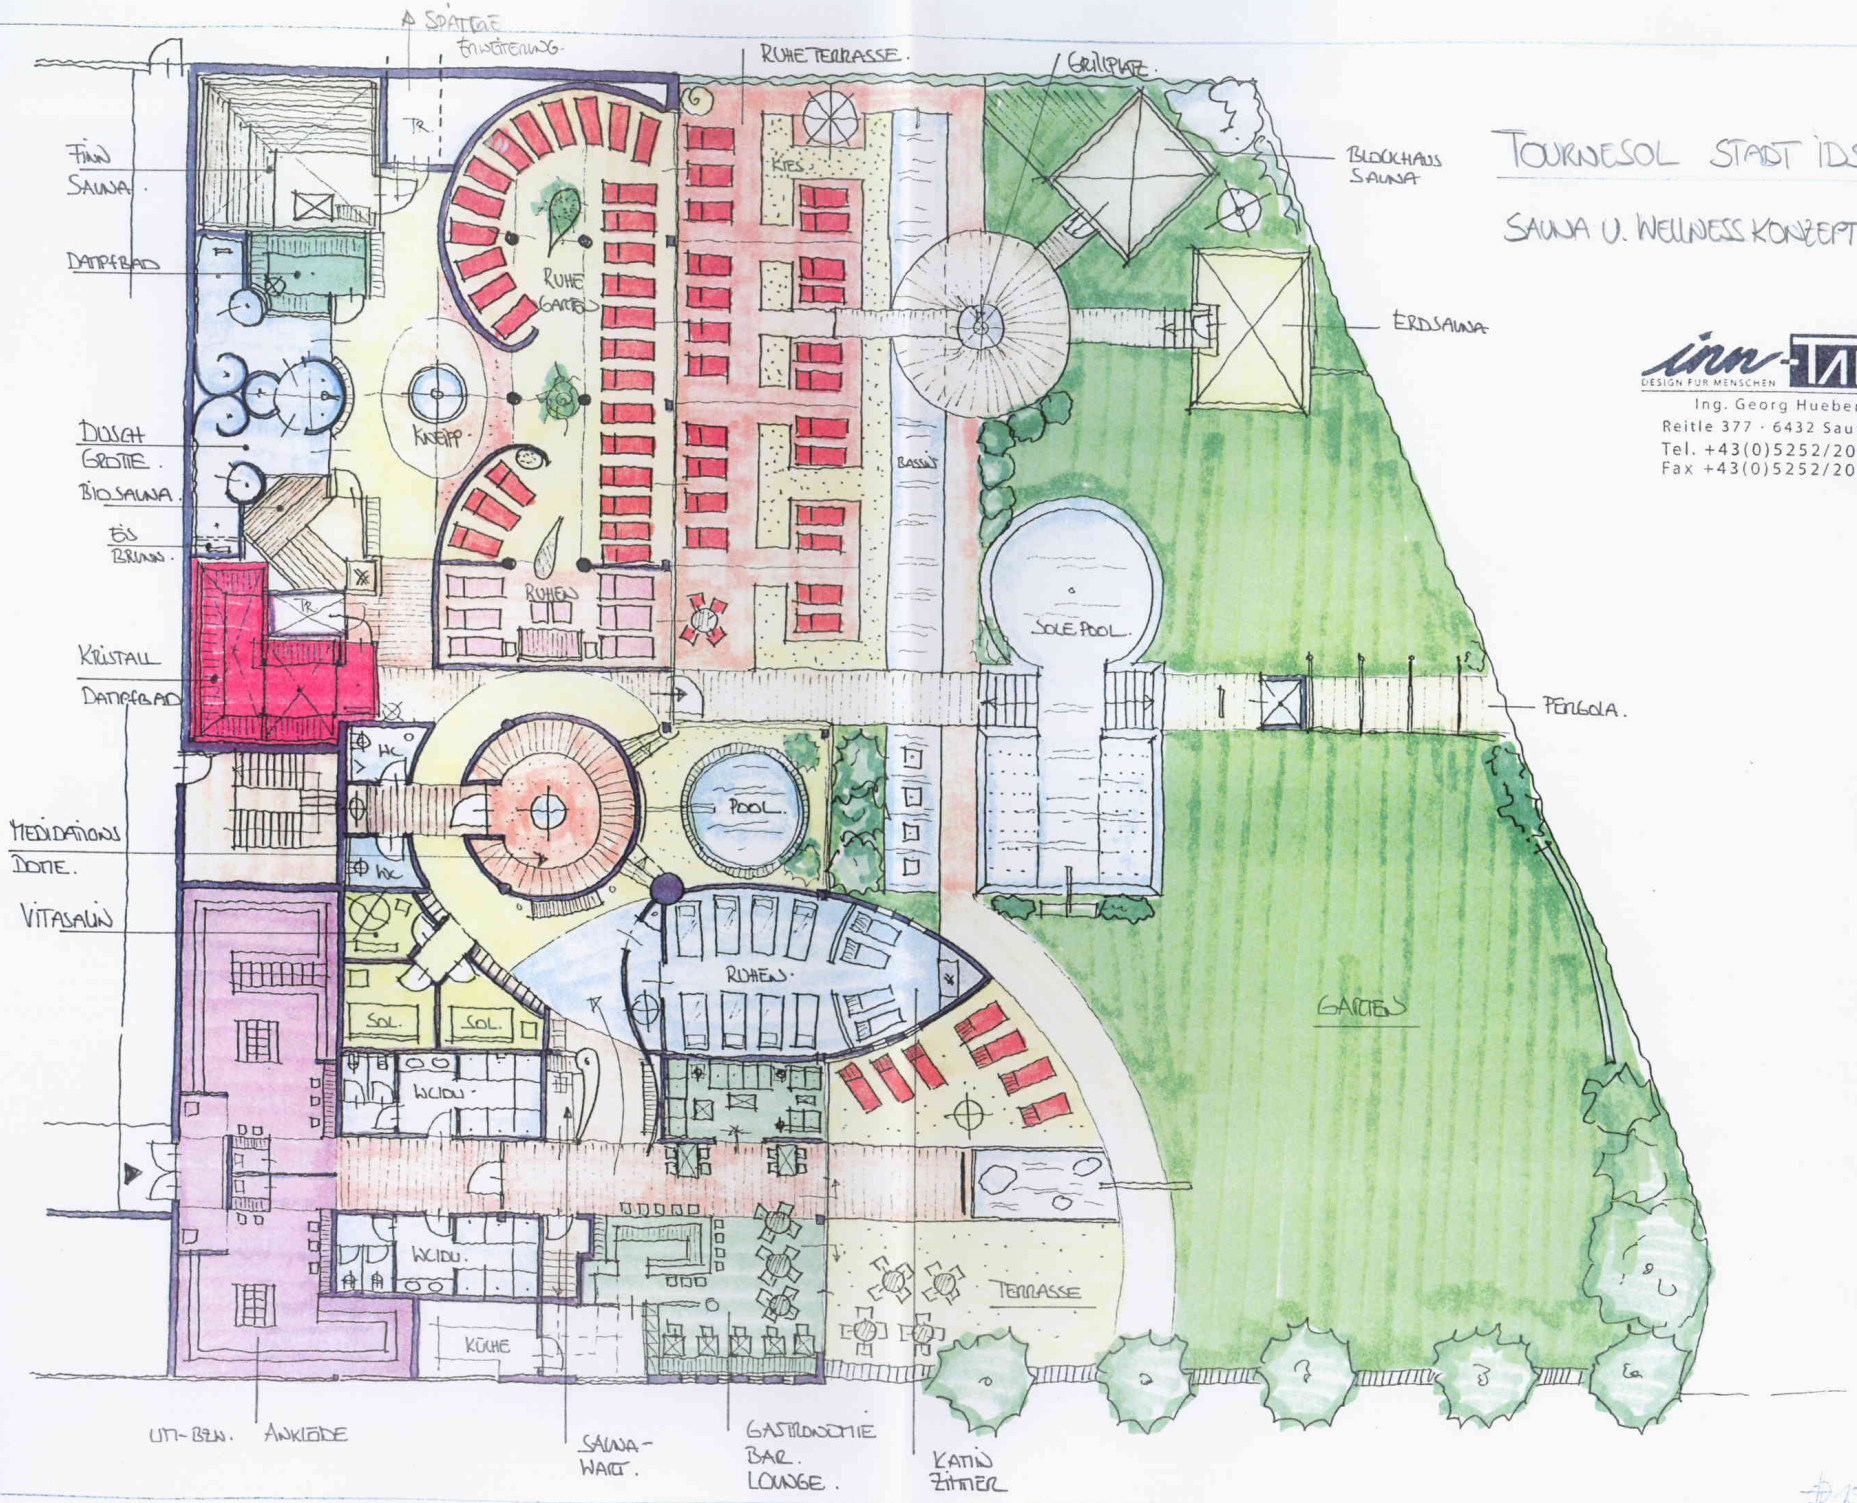
SPÄTERE ERWEITERUNG
RUHE TERRASSE
GRILLPLATZ
TOURNESOL STADT IDSTEIN
SAUNA U. WELLNESS KONZEPT M1:200
FINN SAUNA
DAMPFBAD
DUSCH GROTTE
BIOSAUNA
EIS BRUNN
KRISTALL DAMPFBAD
MEDITATIONS DOME
VITASAUN
UM-BZW. ANKLEIDE
SAUNA-WART
GASTRONOMIE BAR LOUNGE
KATIN ZIMMER
TR.
RUHE GARTEN
KNEIPP
RUHEN
KIES
BASSIN
BLOCKHAUS SAUNA
ERDSAUNA
SOLE POOL
PERGOLA
POOL
WC
SOL.
WCIDU
KÜCHE
TERRASSE
GARTEN
inn-TAKT
DESIGN FÜR MENSCHEN
Ing. Georg Hueber
Reitle 377 · 6432 Sautens
Tel. +43(0)5252/20083
Fax +43(0)5252/20093
15/12/06