






Erdgeschoss 1.200

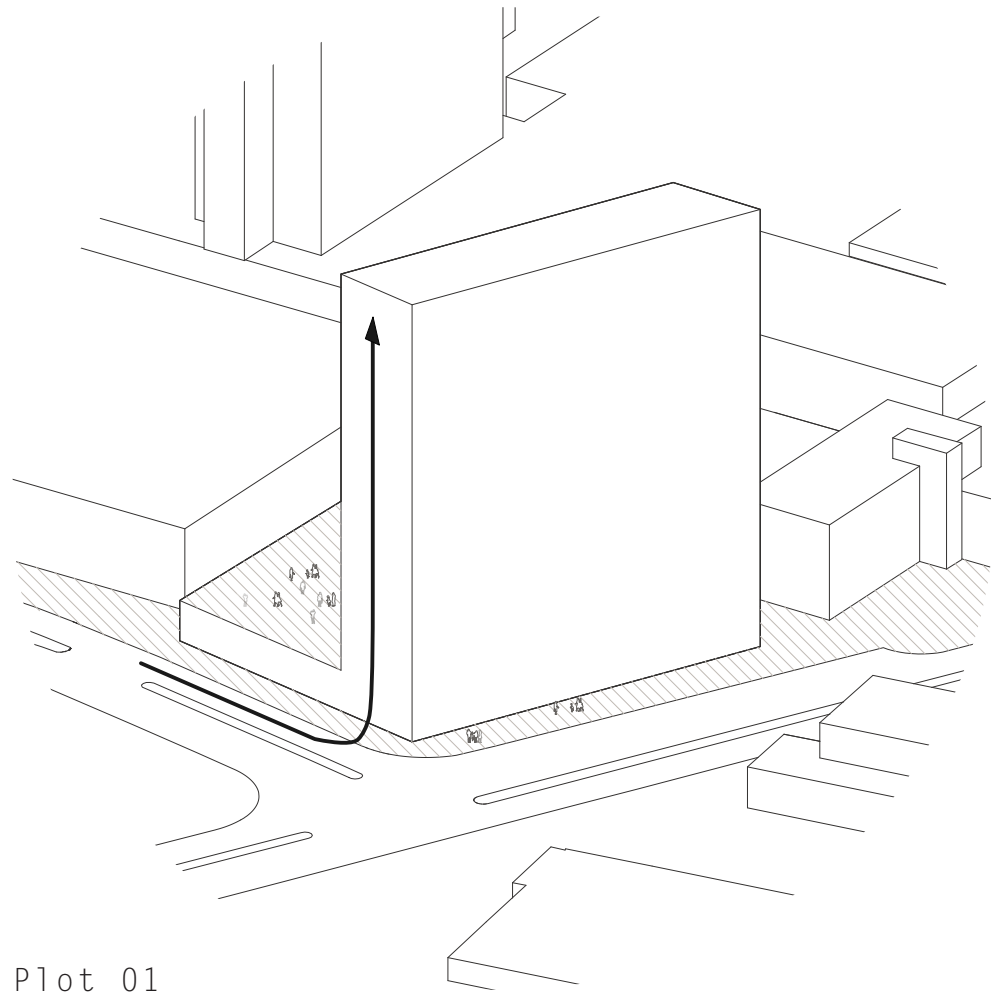


Plot 01

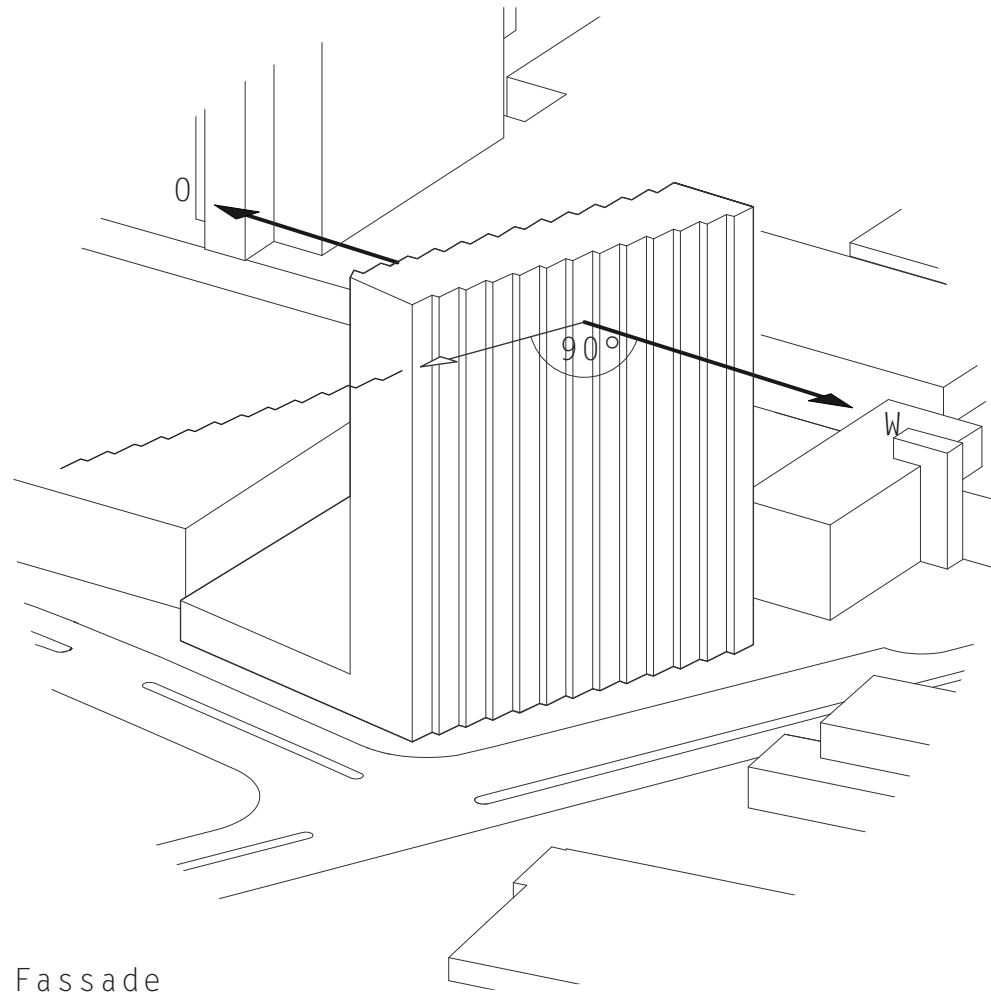


Fassade

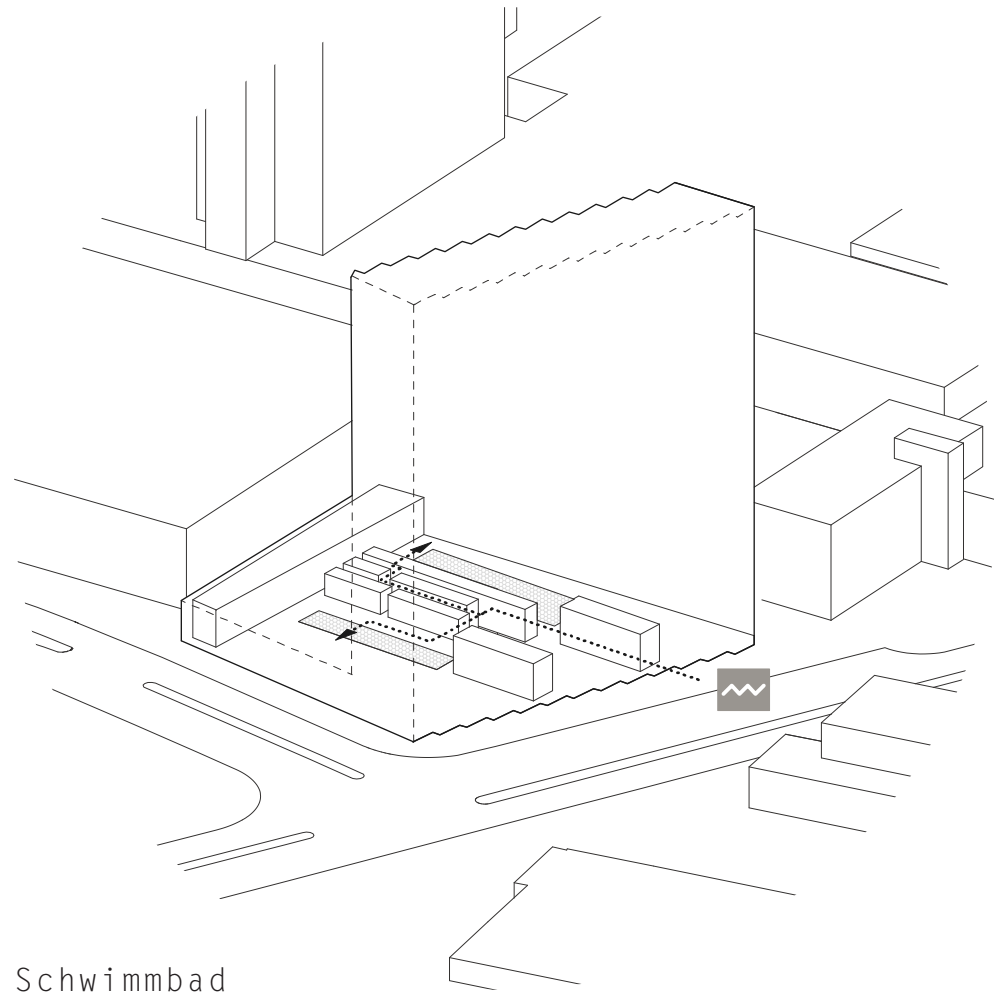


Schwimmbad

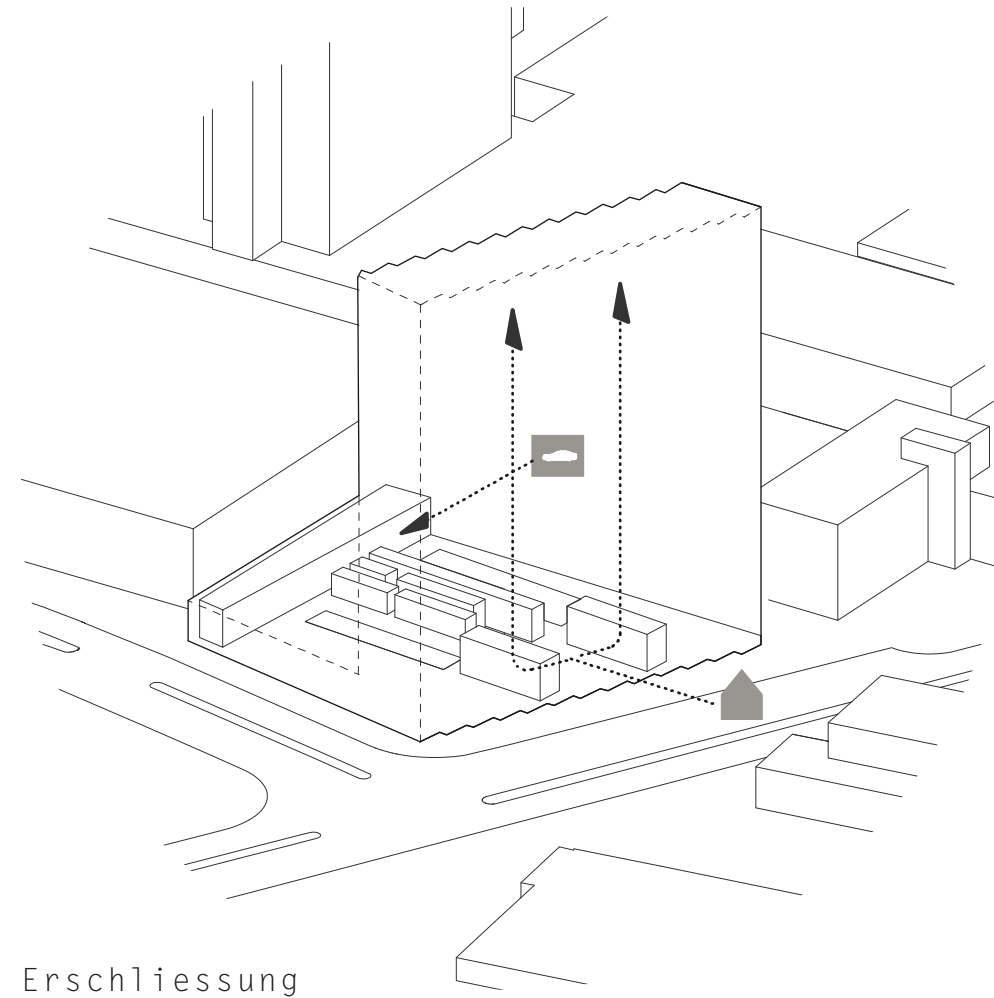

Erschliessung

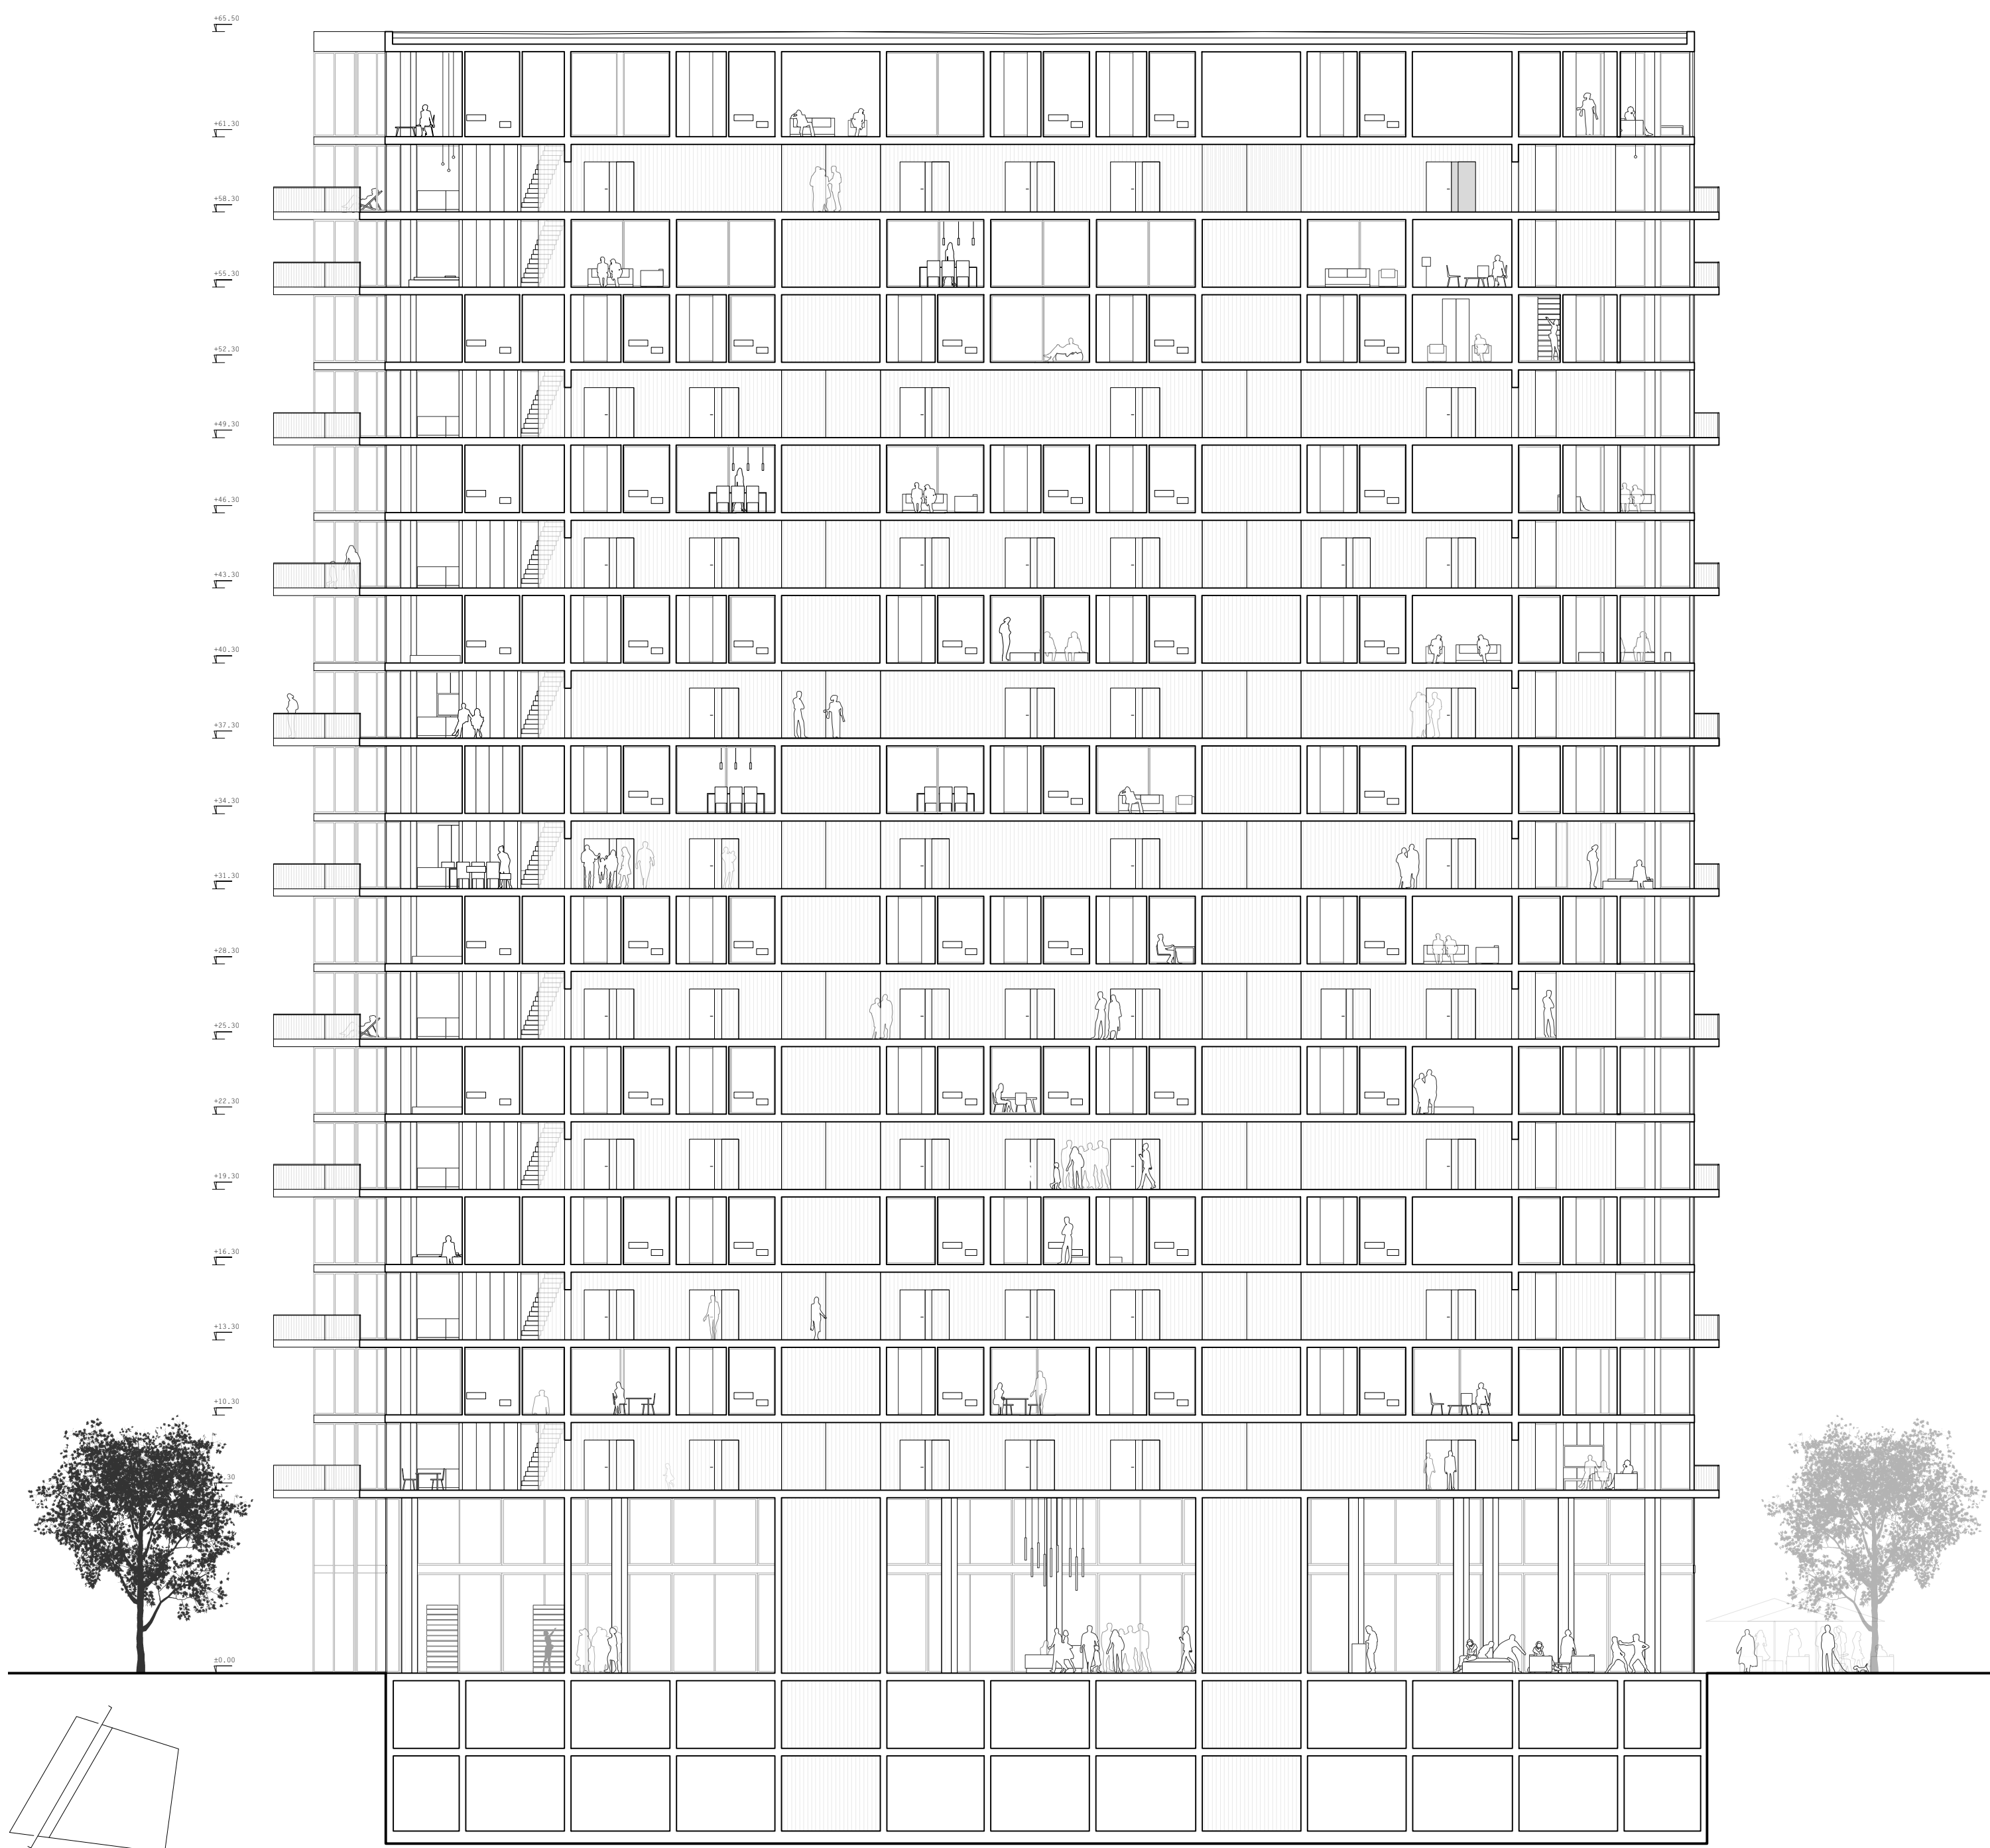

Schnitt 01 1.200

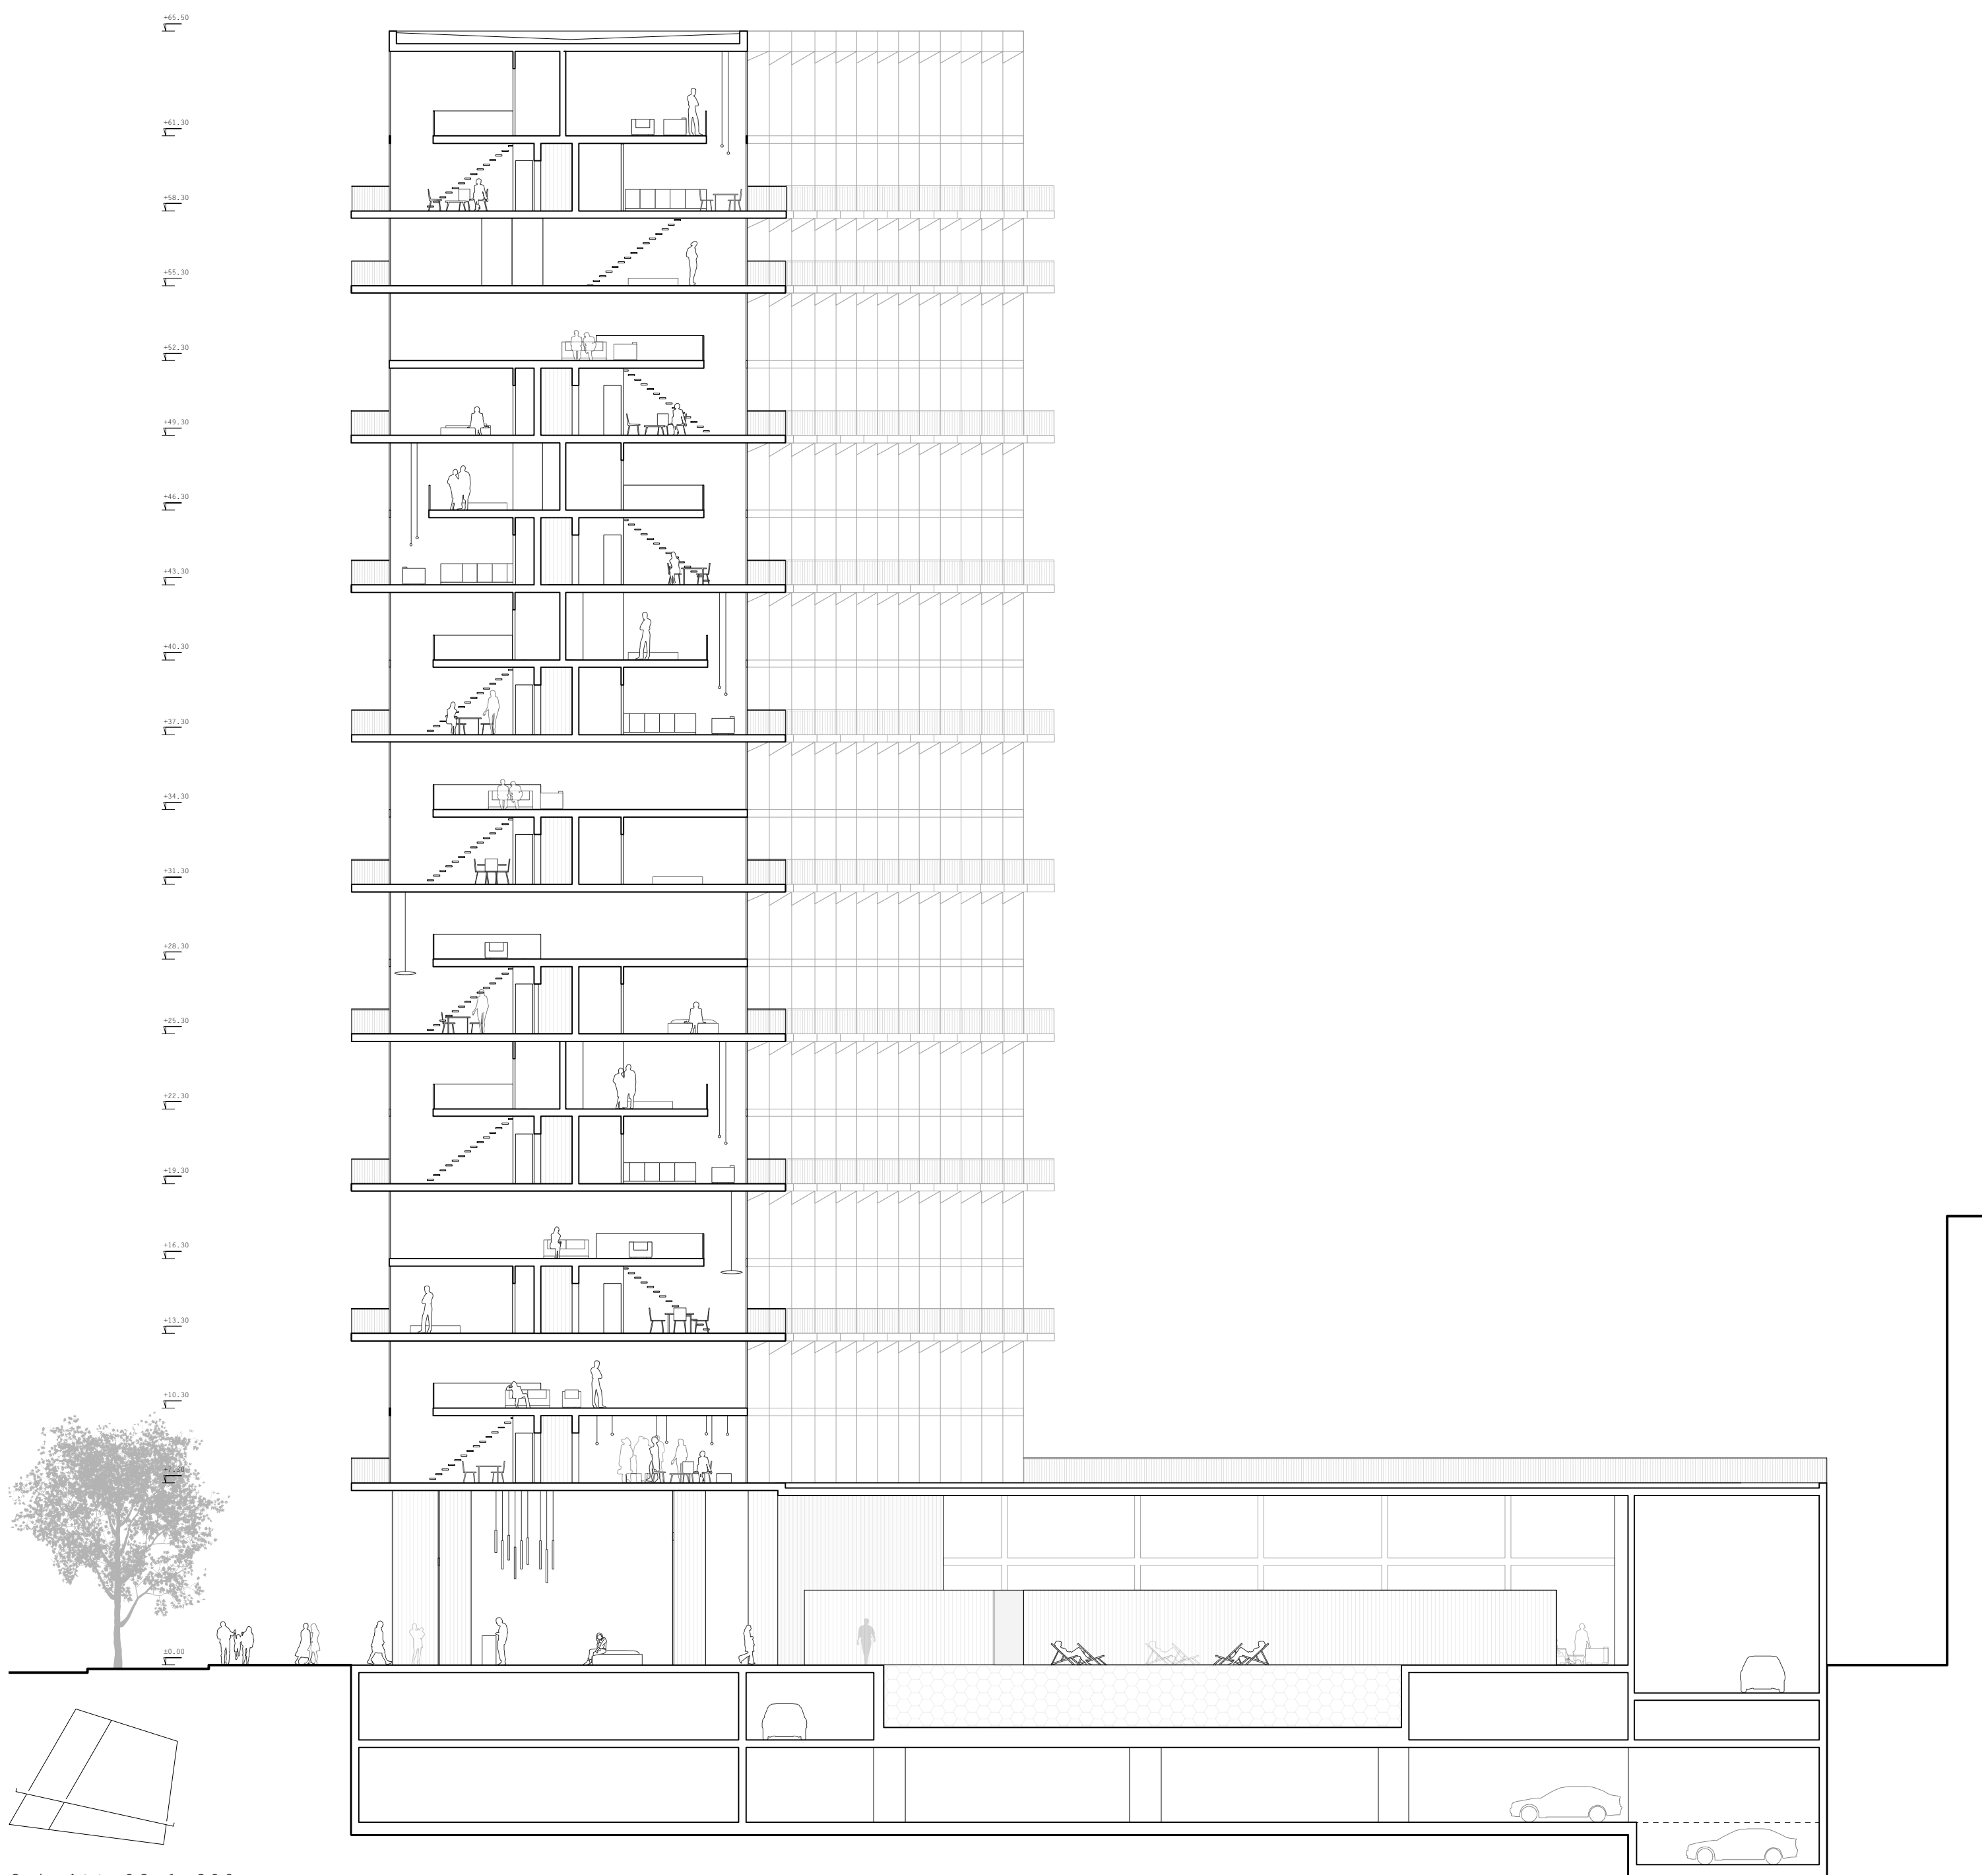

Schnitt 02 1.200