


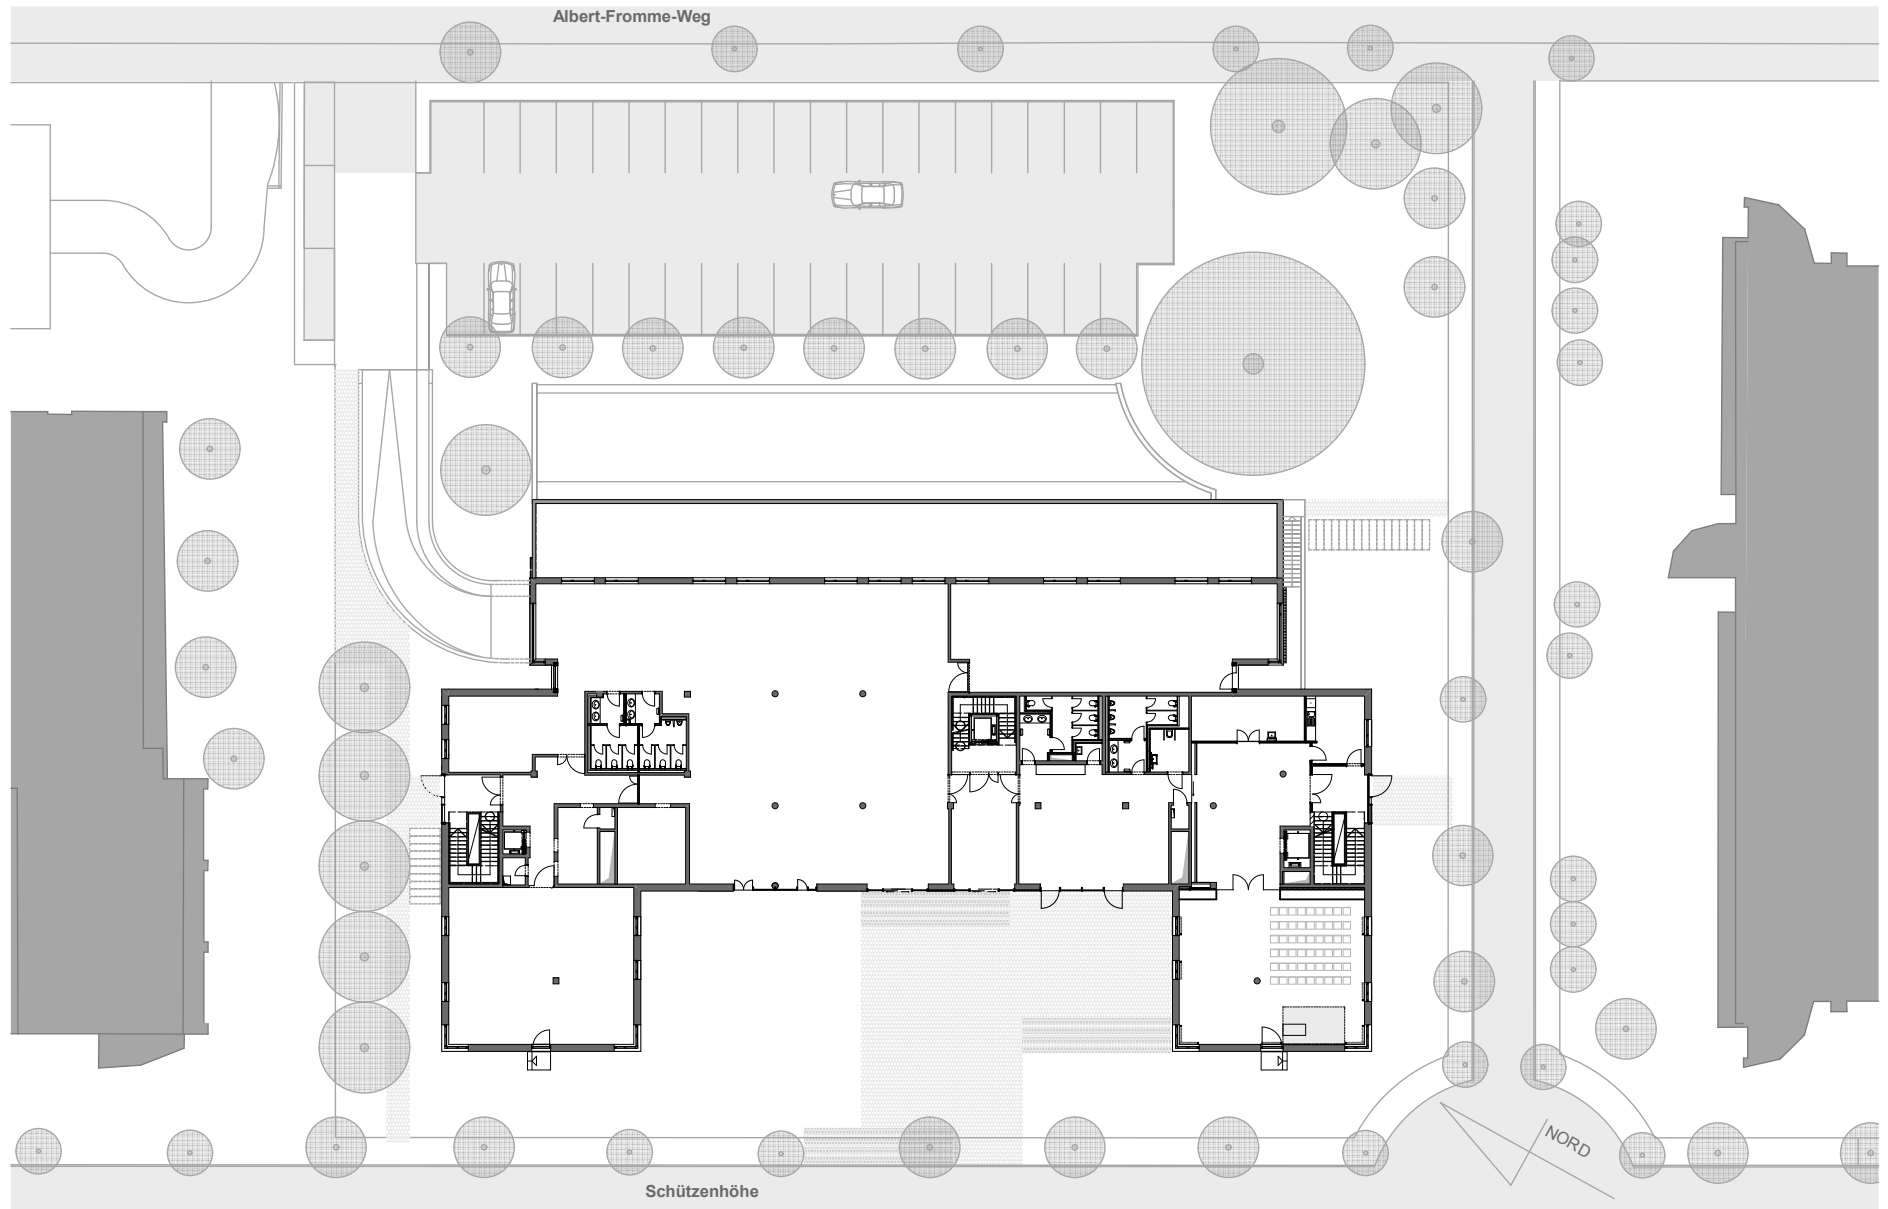

Grundriss Erdgeschoss | M 1:500