

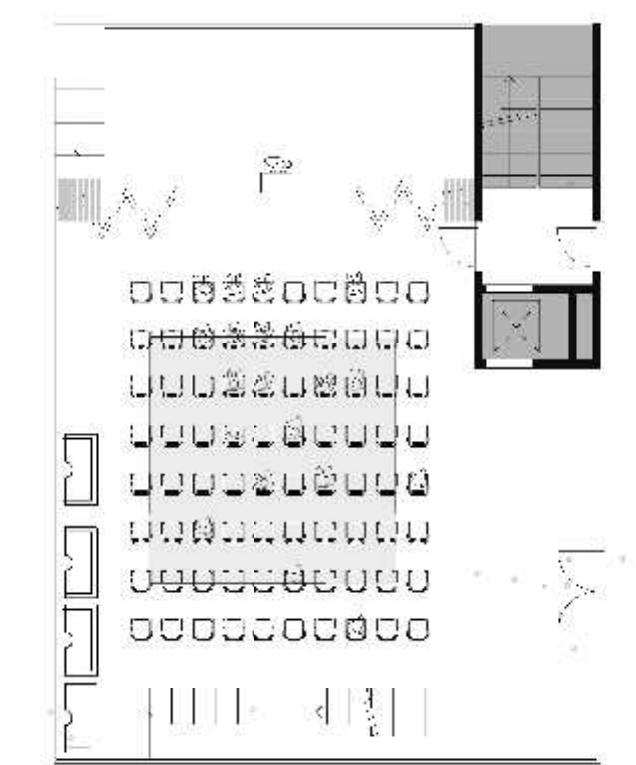


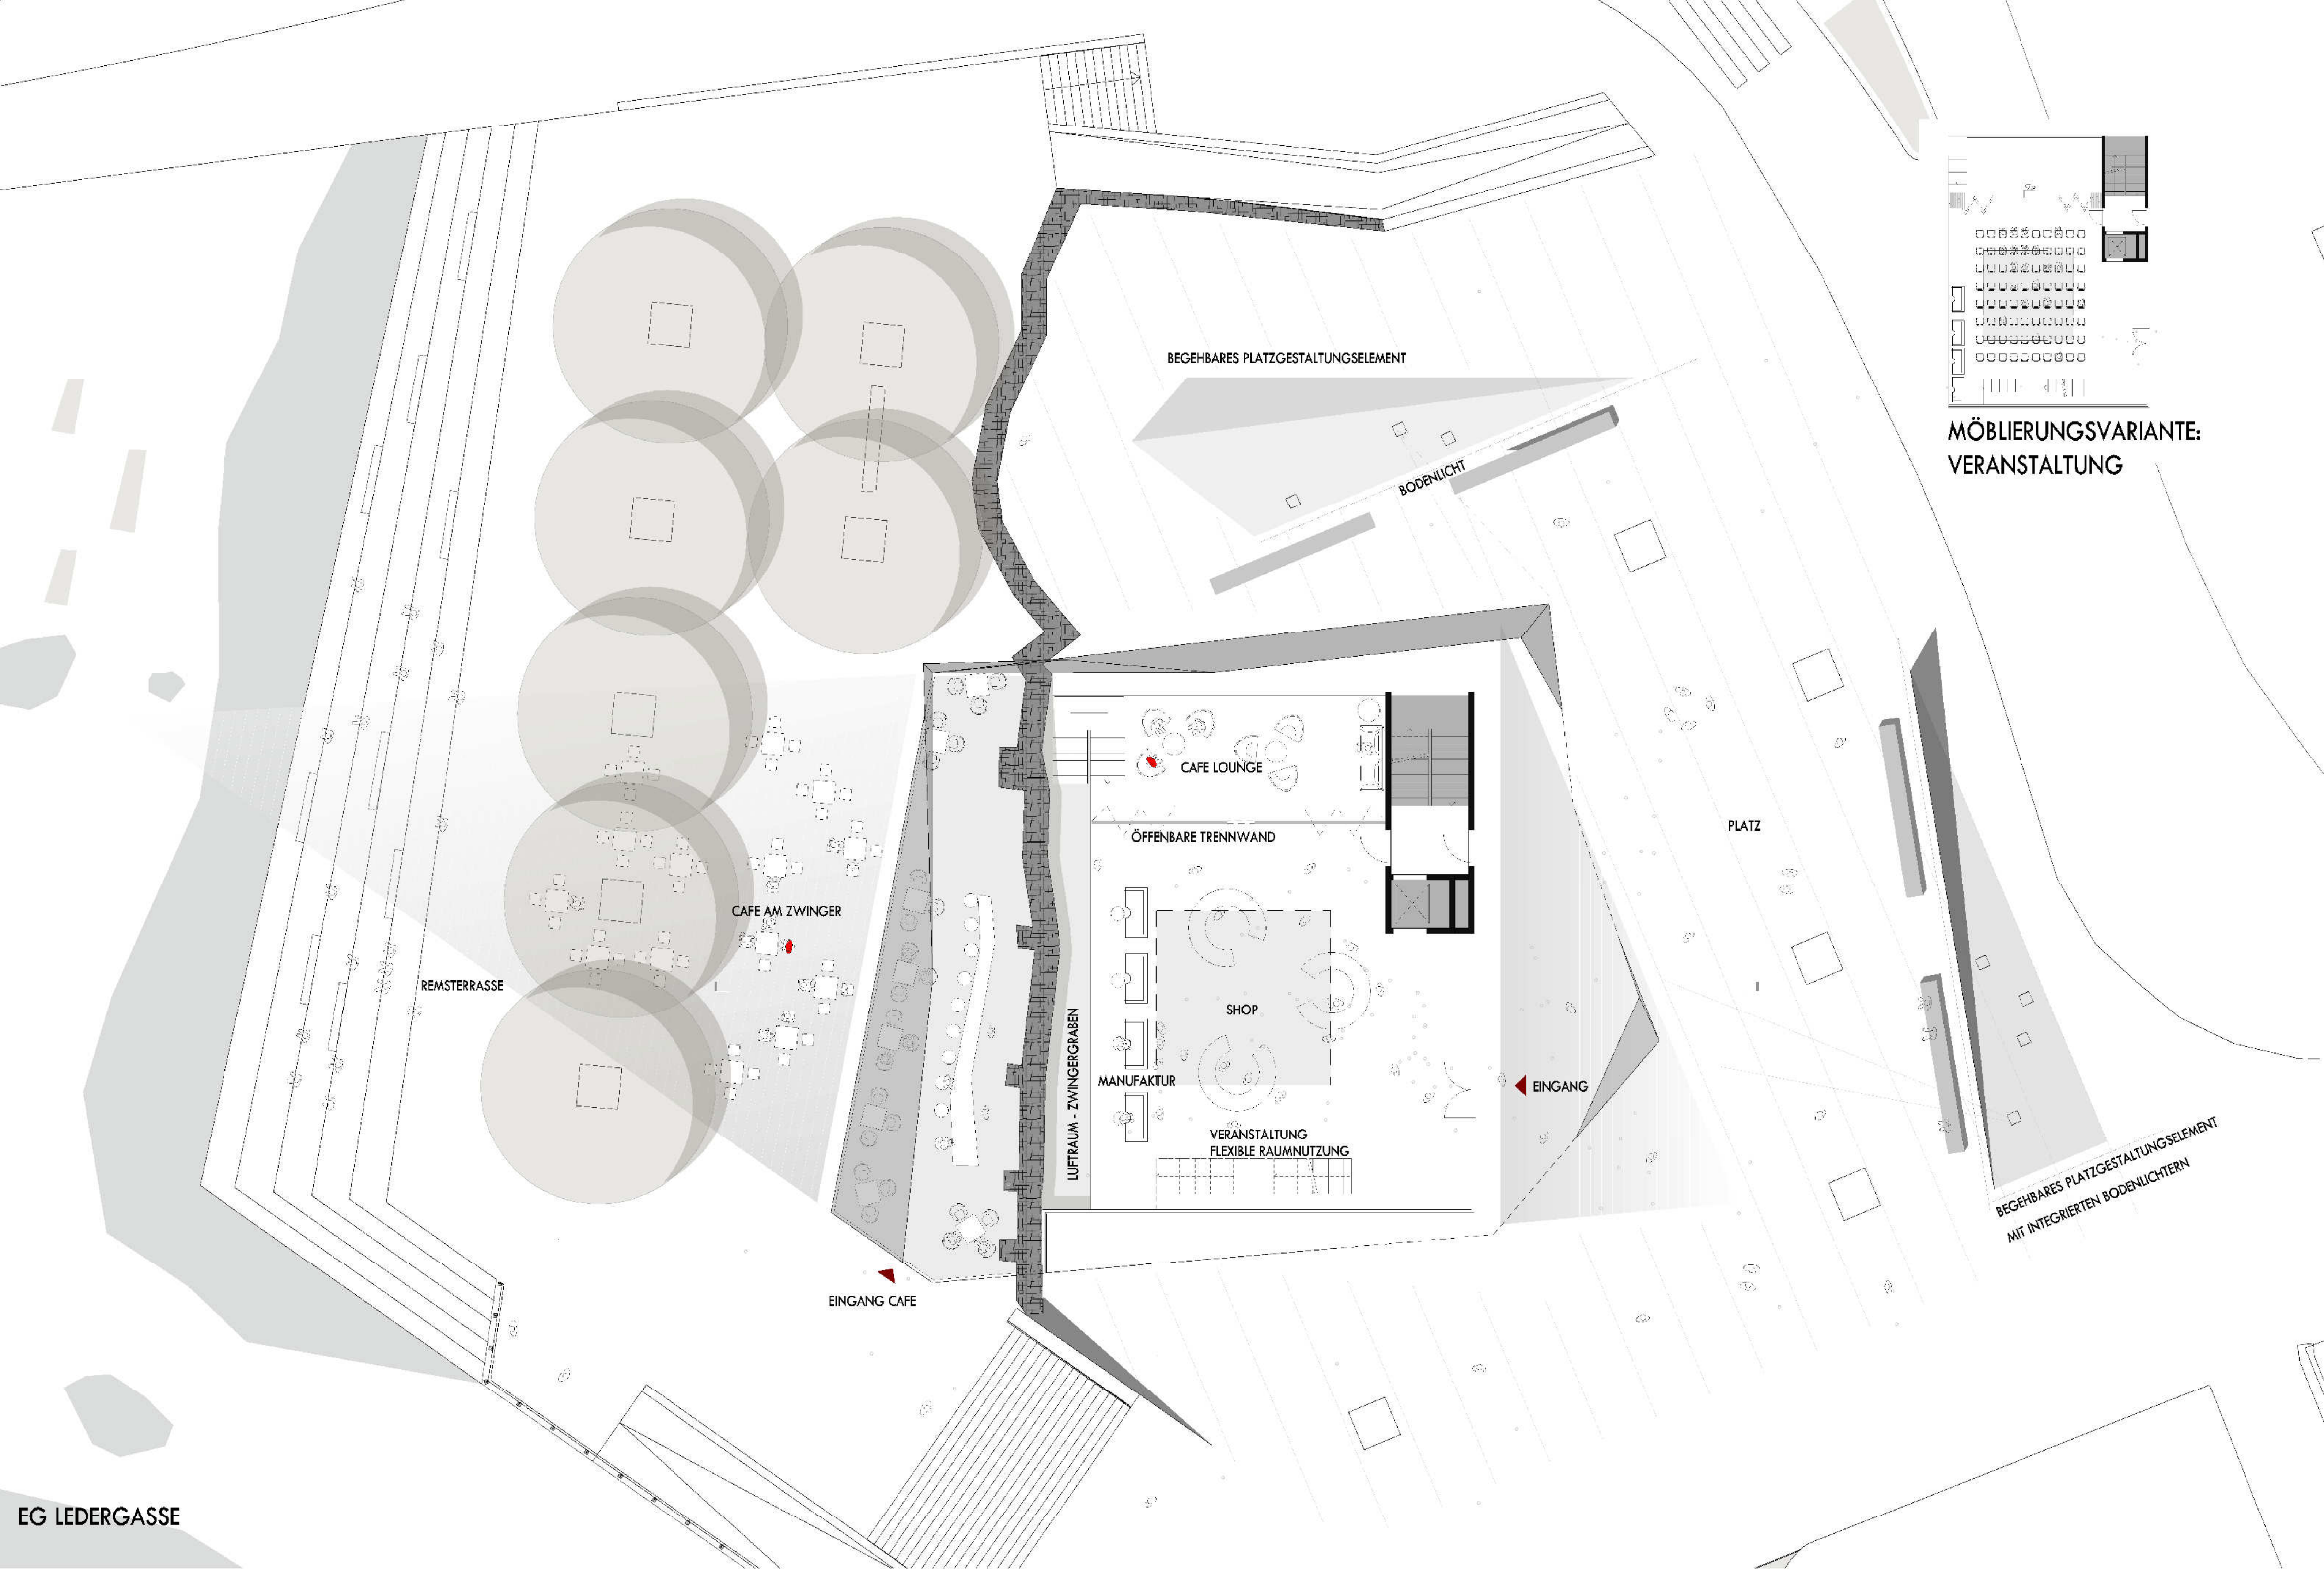

MÖBLIERUNGSVARIANTE:
VERANSTALTUNG

EG LEDERGASSE

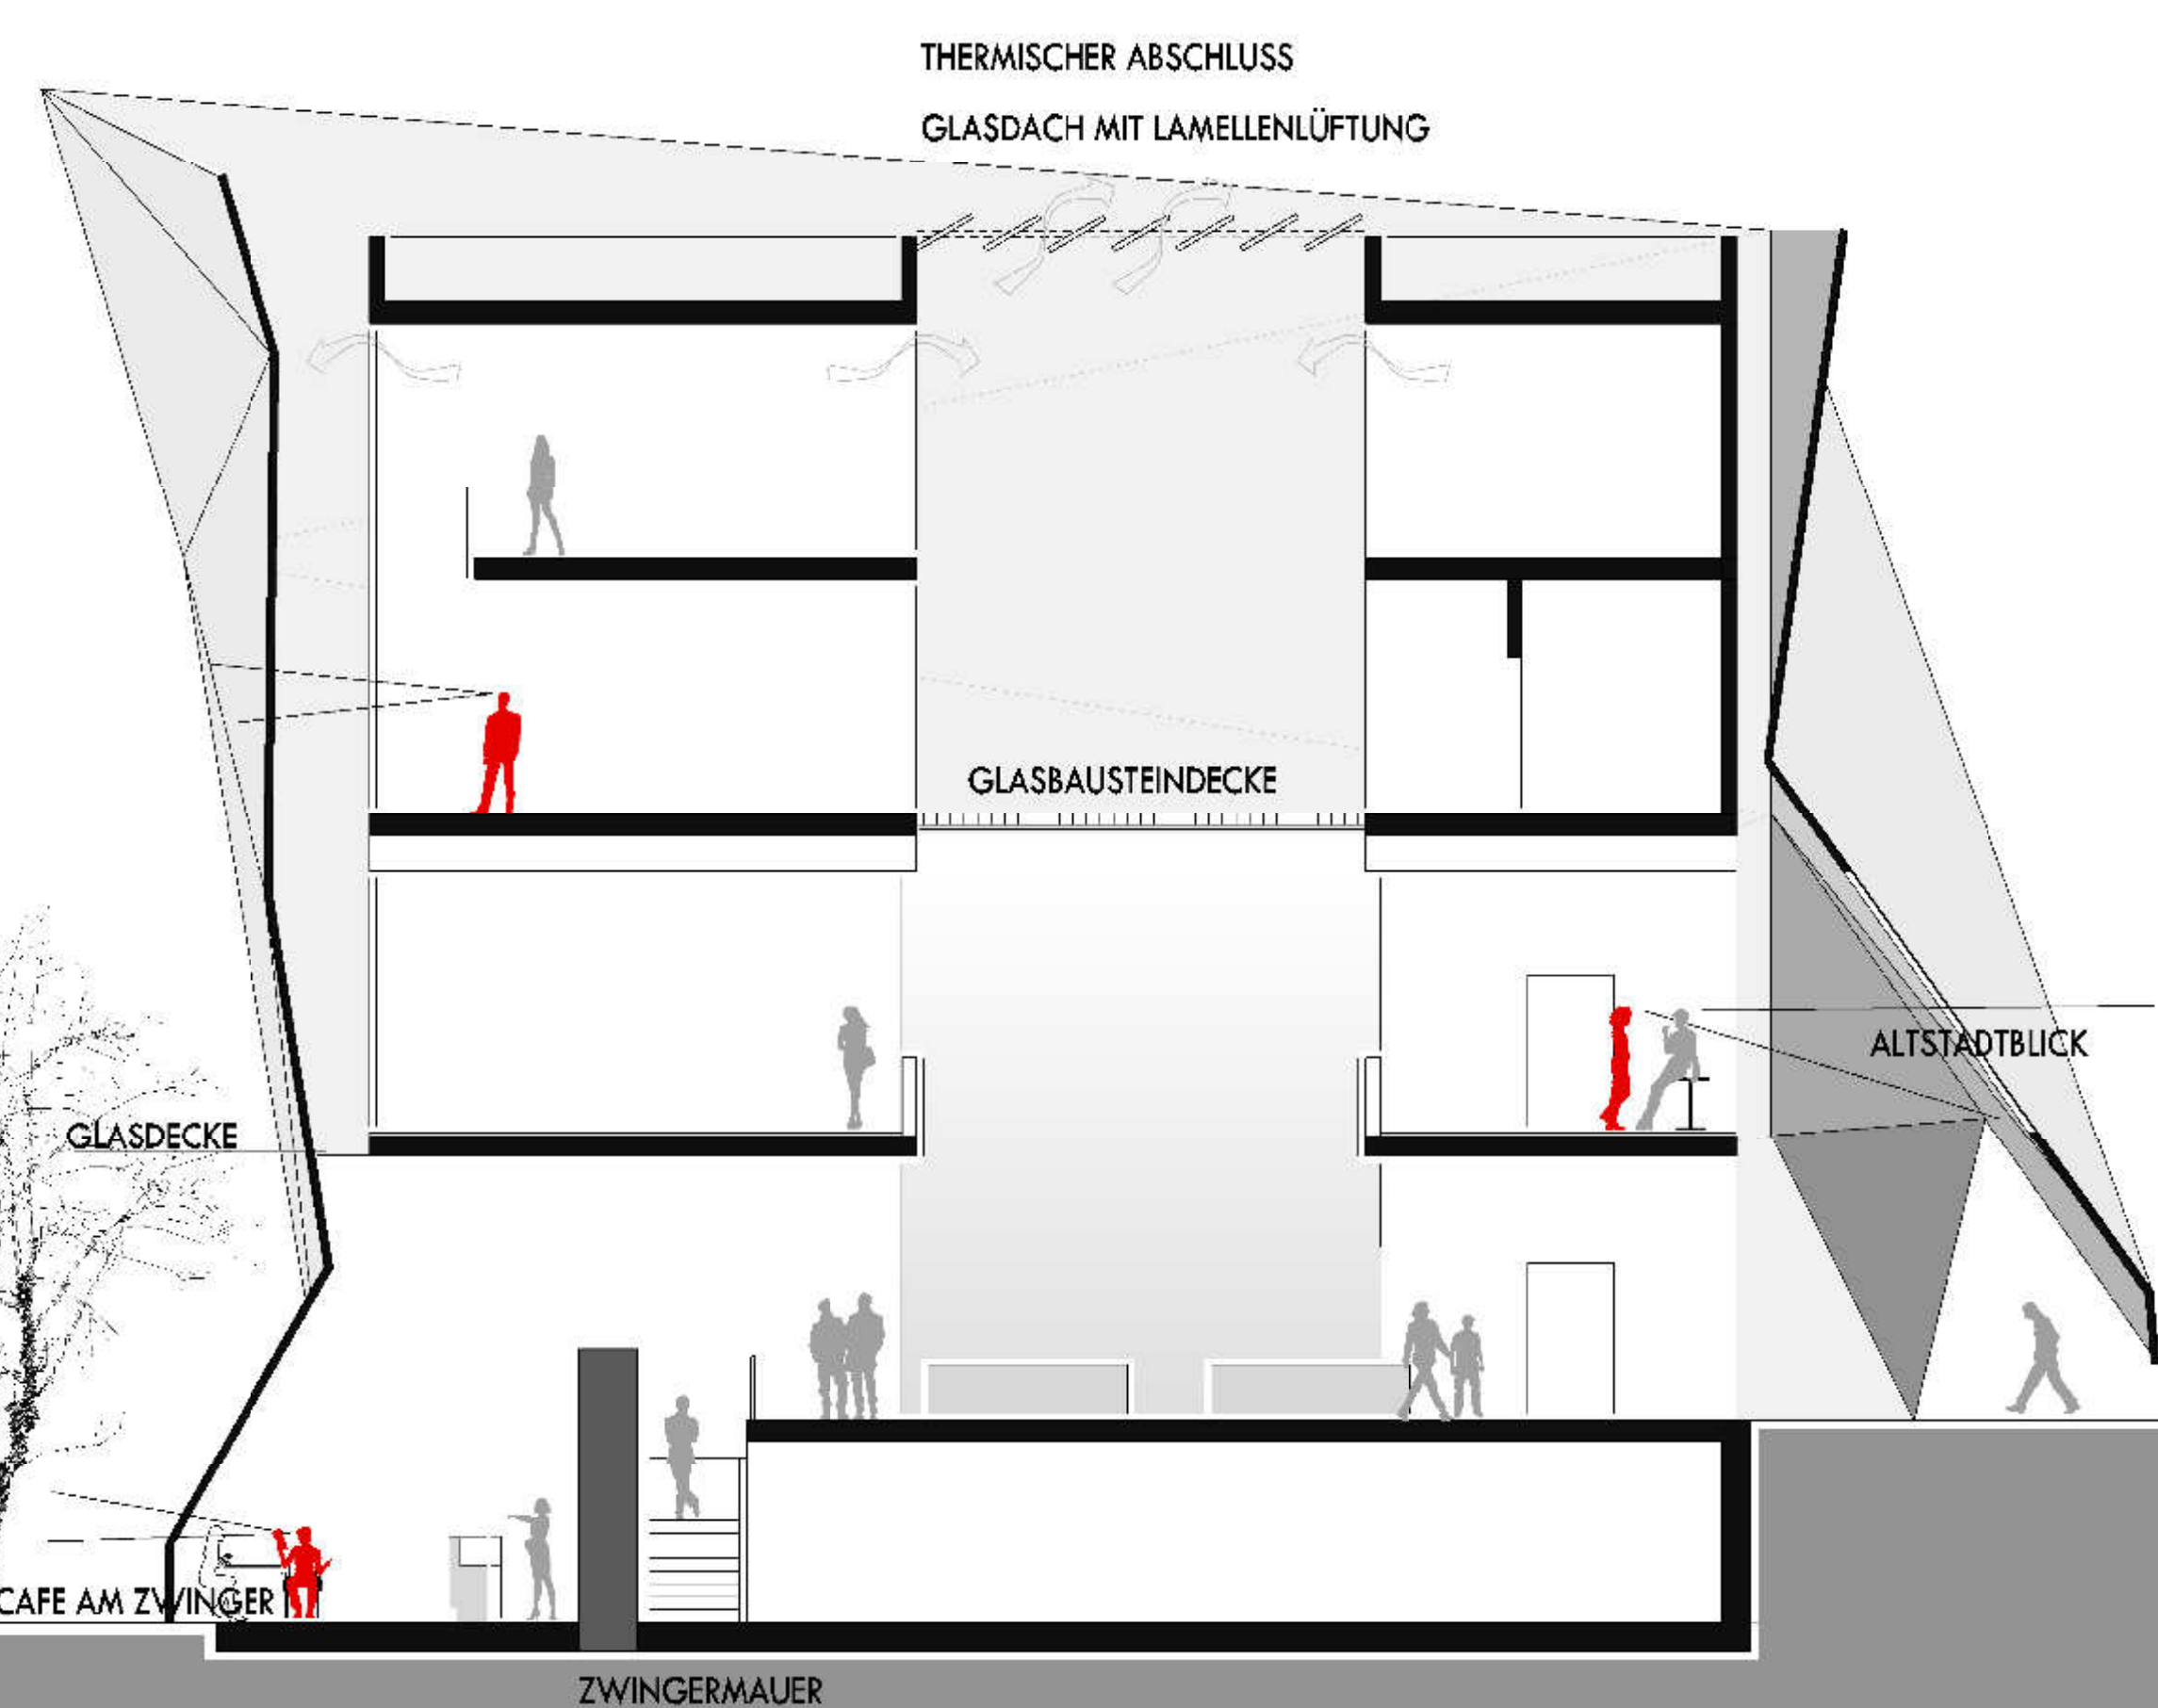

SCHNITT