


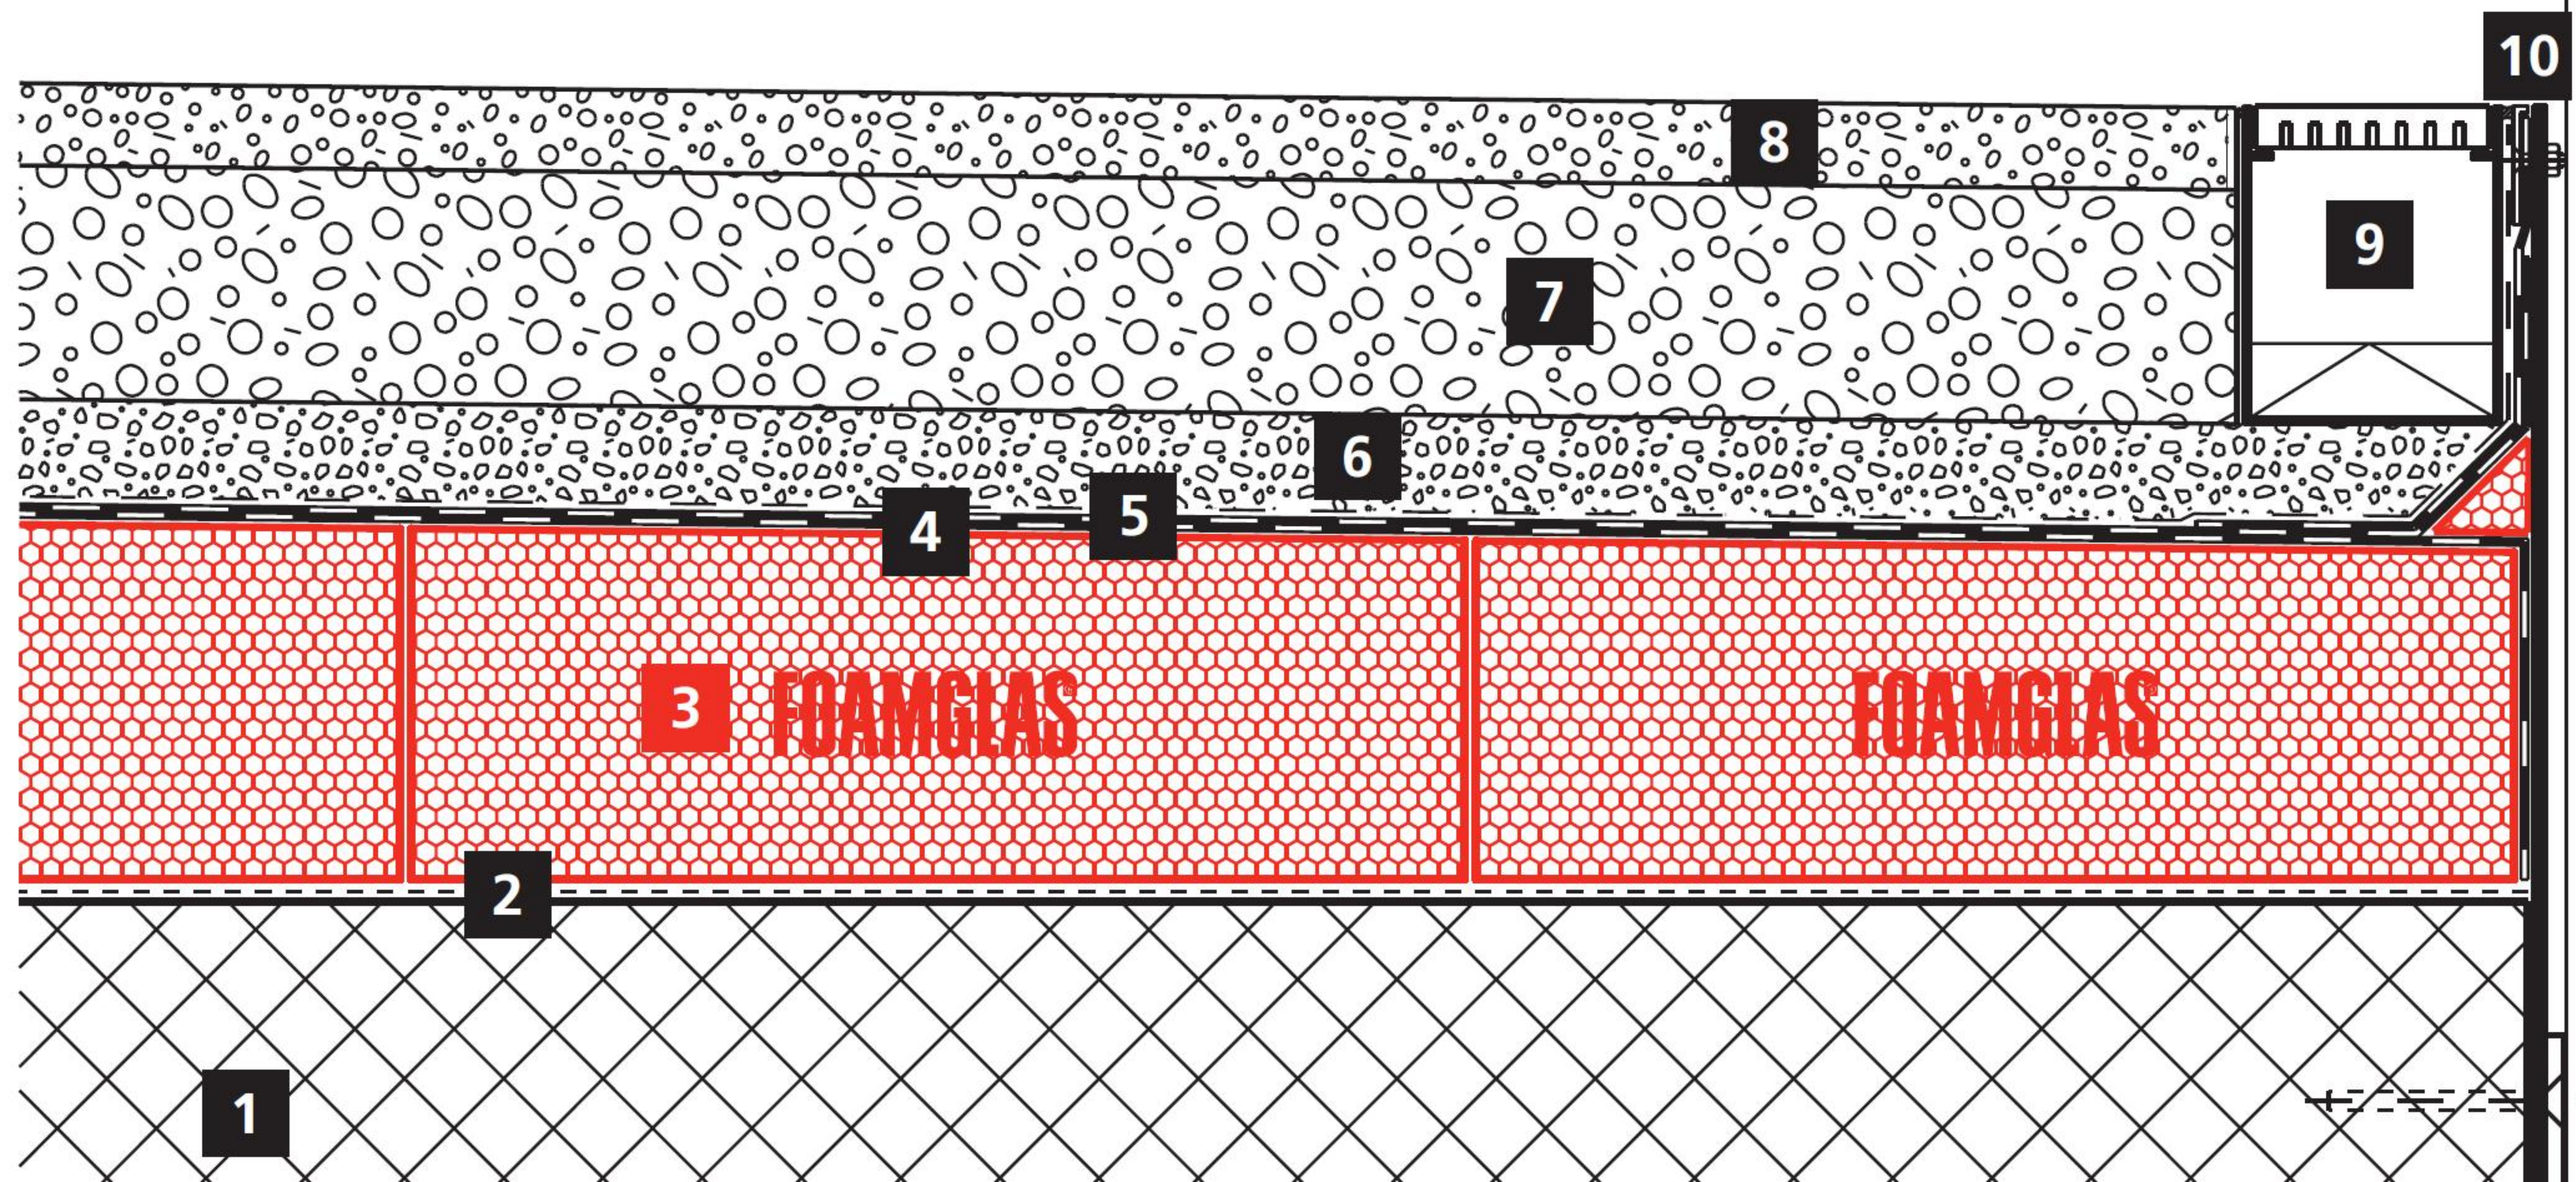

## Aufbau

- 1 Betondecke
- 2 Voranstrich, bituminös
- 3 **FOAMGLAS® Gefälleplatten**  
Typ F, 100 mm, in Heiß-  
bitumen
- 4 Dachabdichtung zweilagig,  
bituminös
- 5 Trennlage, Vlies
- 6 Schutzschicht Gussasphalt  
30 mm
- 7 Druckverteilterplatte 100 mm
- 8 Plattenbelag befahrbar
- 9 Rinne
- 10 Klemmschiene