


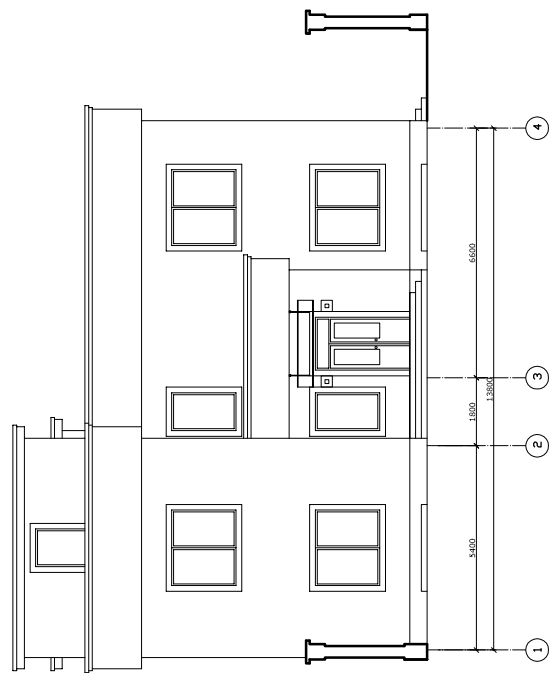

ГЛАВНЫЙ ФАСАД МАСШТАБ 1/100