


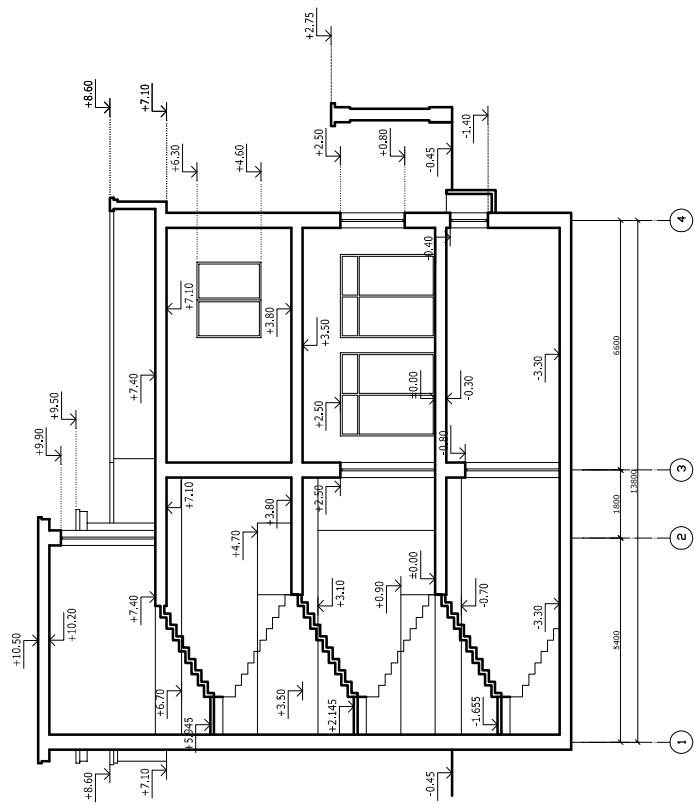

РАЗРЕЗ 1-1 МАСШТАБ 1/100