


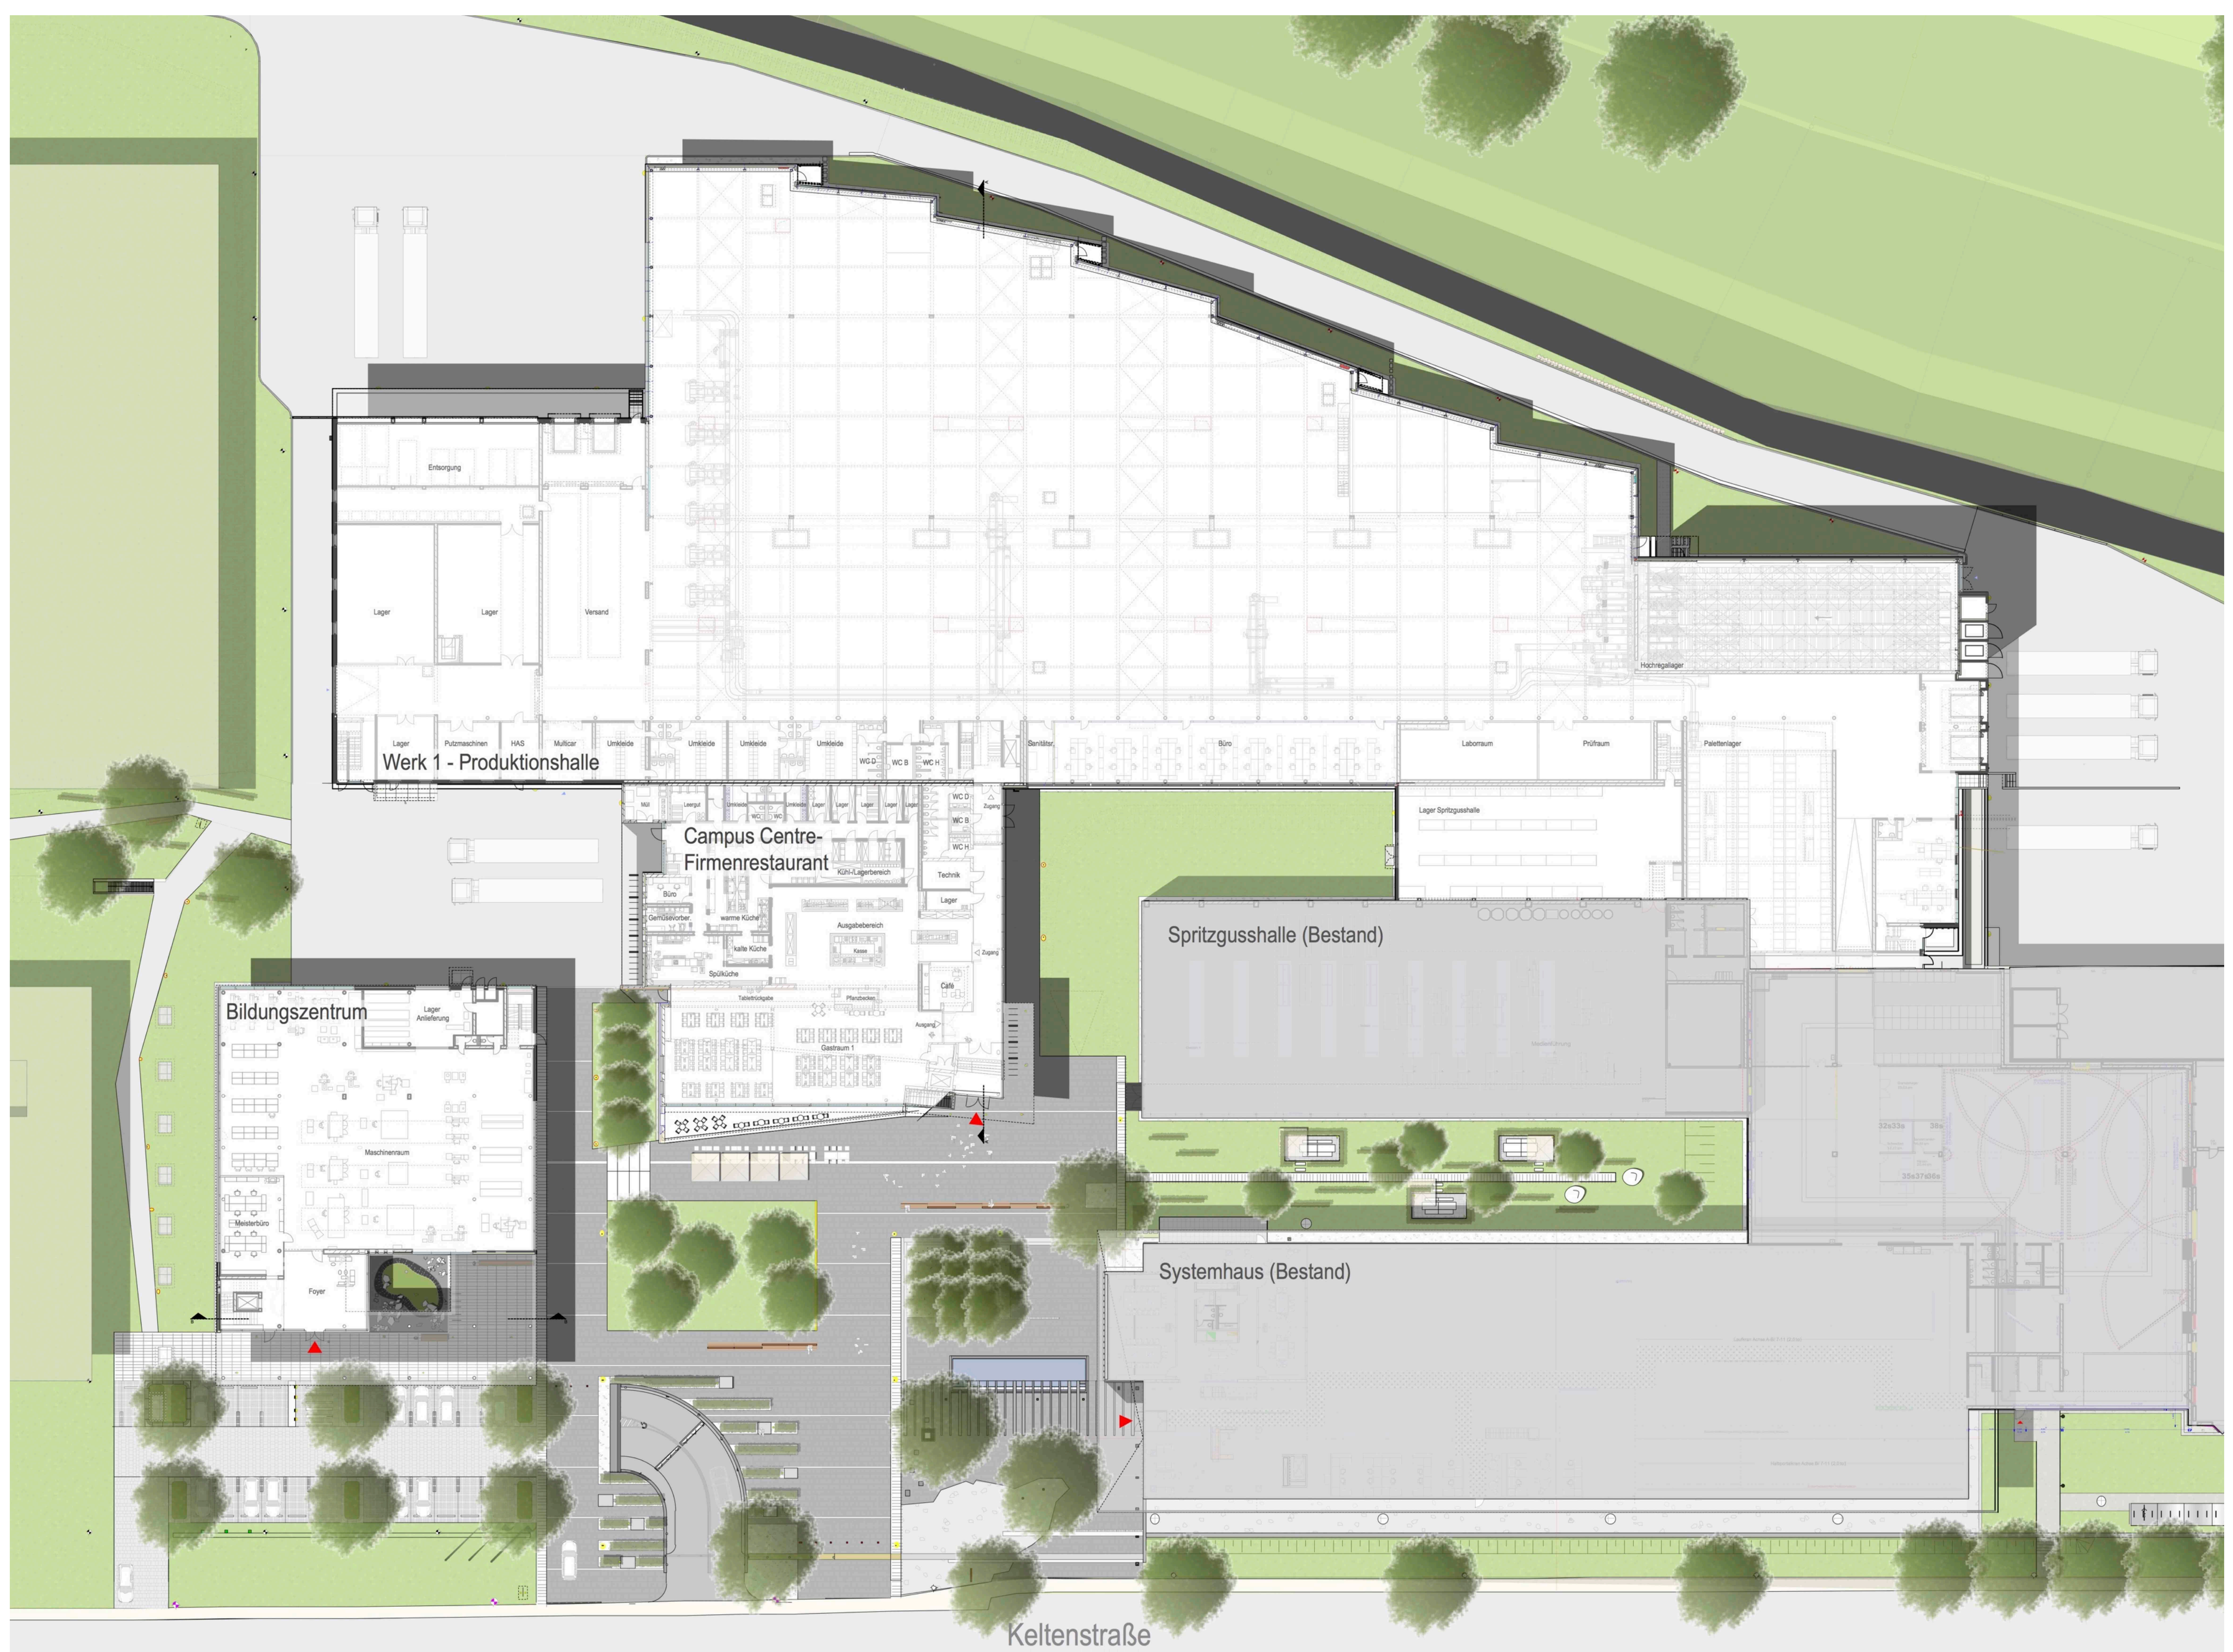

Werk 1 - Produktionshalle

Campus Centre-
Firmenrestaurant

Bildungszentrum

Spritzgusschalle (Bestand)

Systemhaus (Bestand)

Keltenstraße