


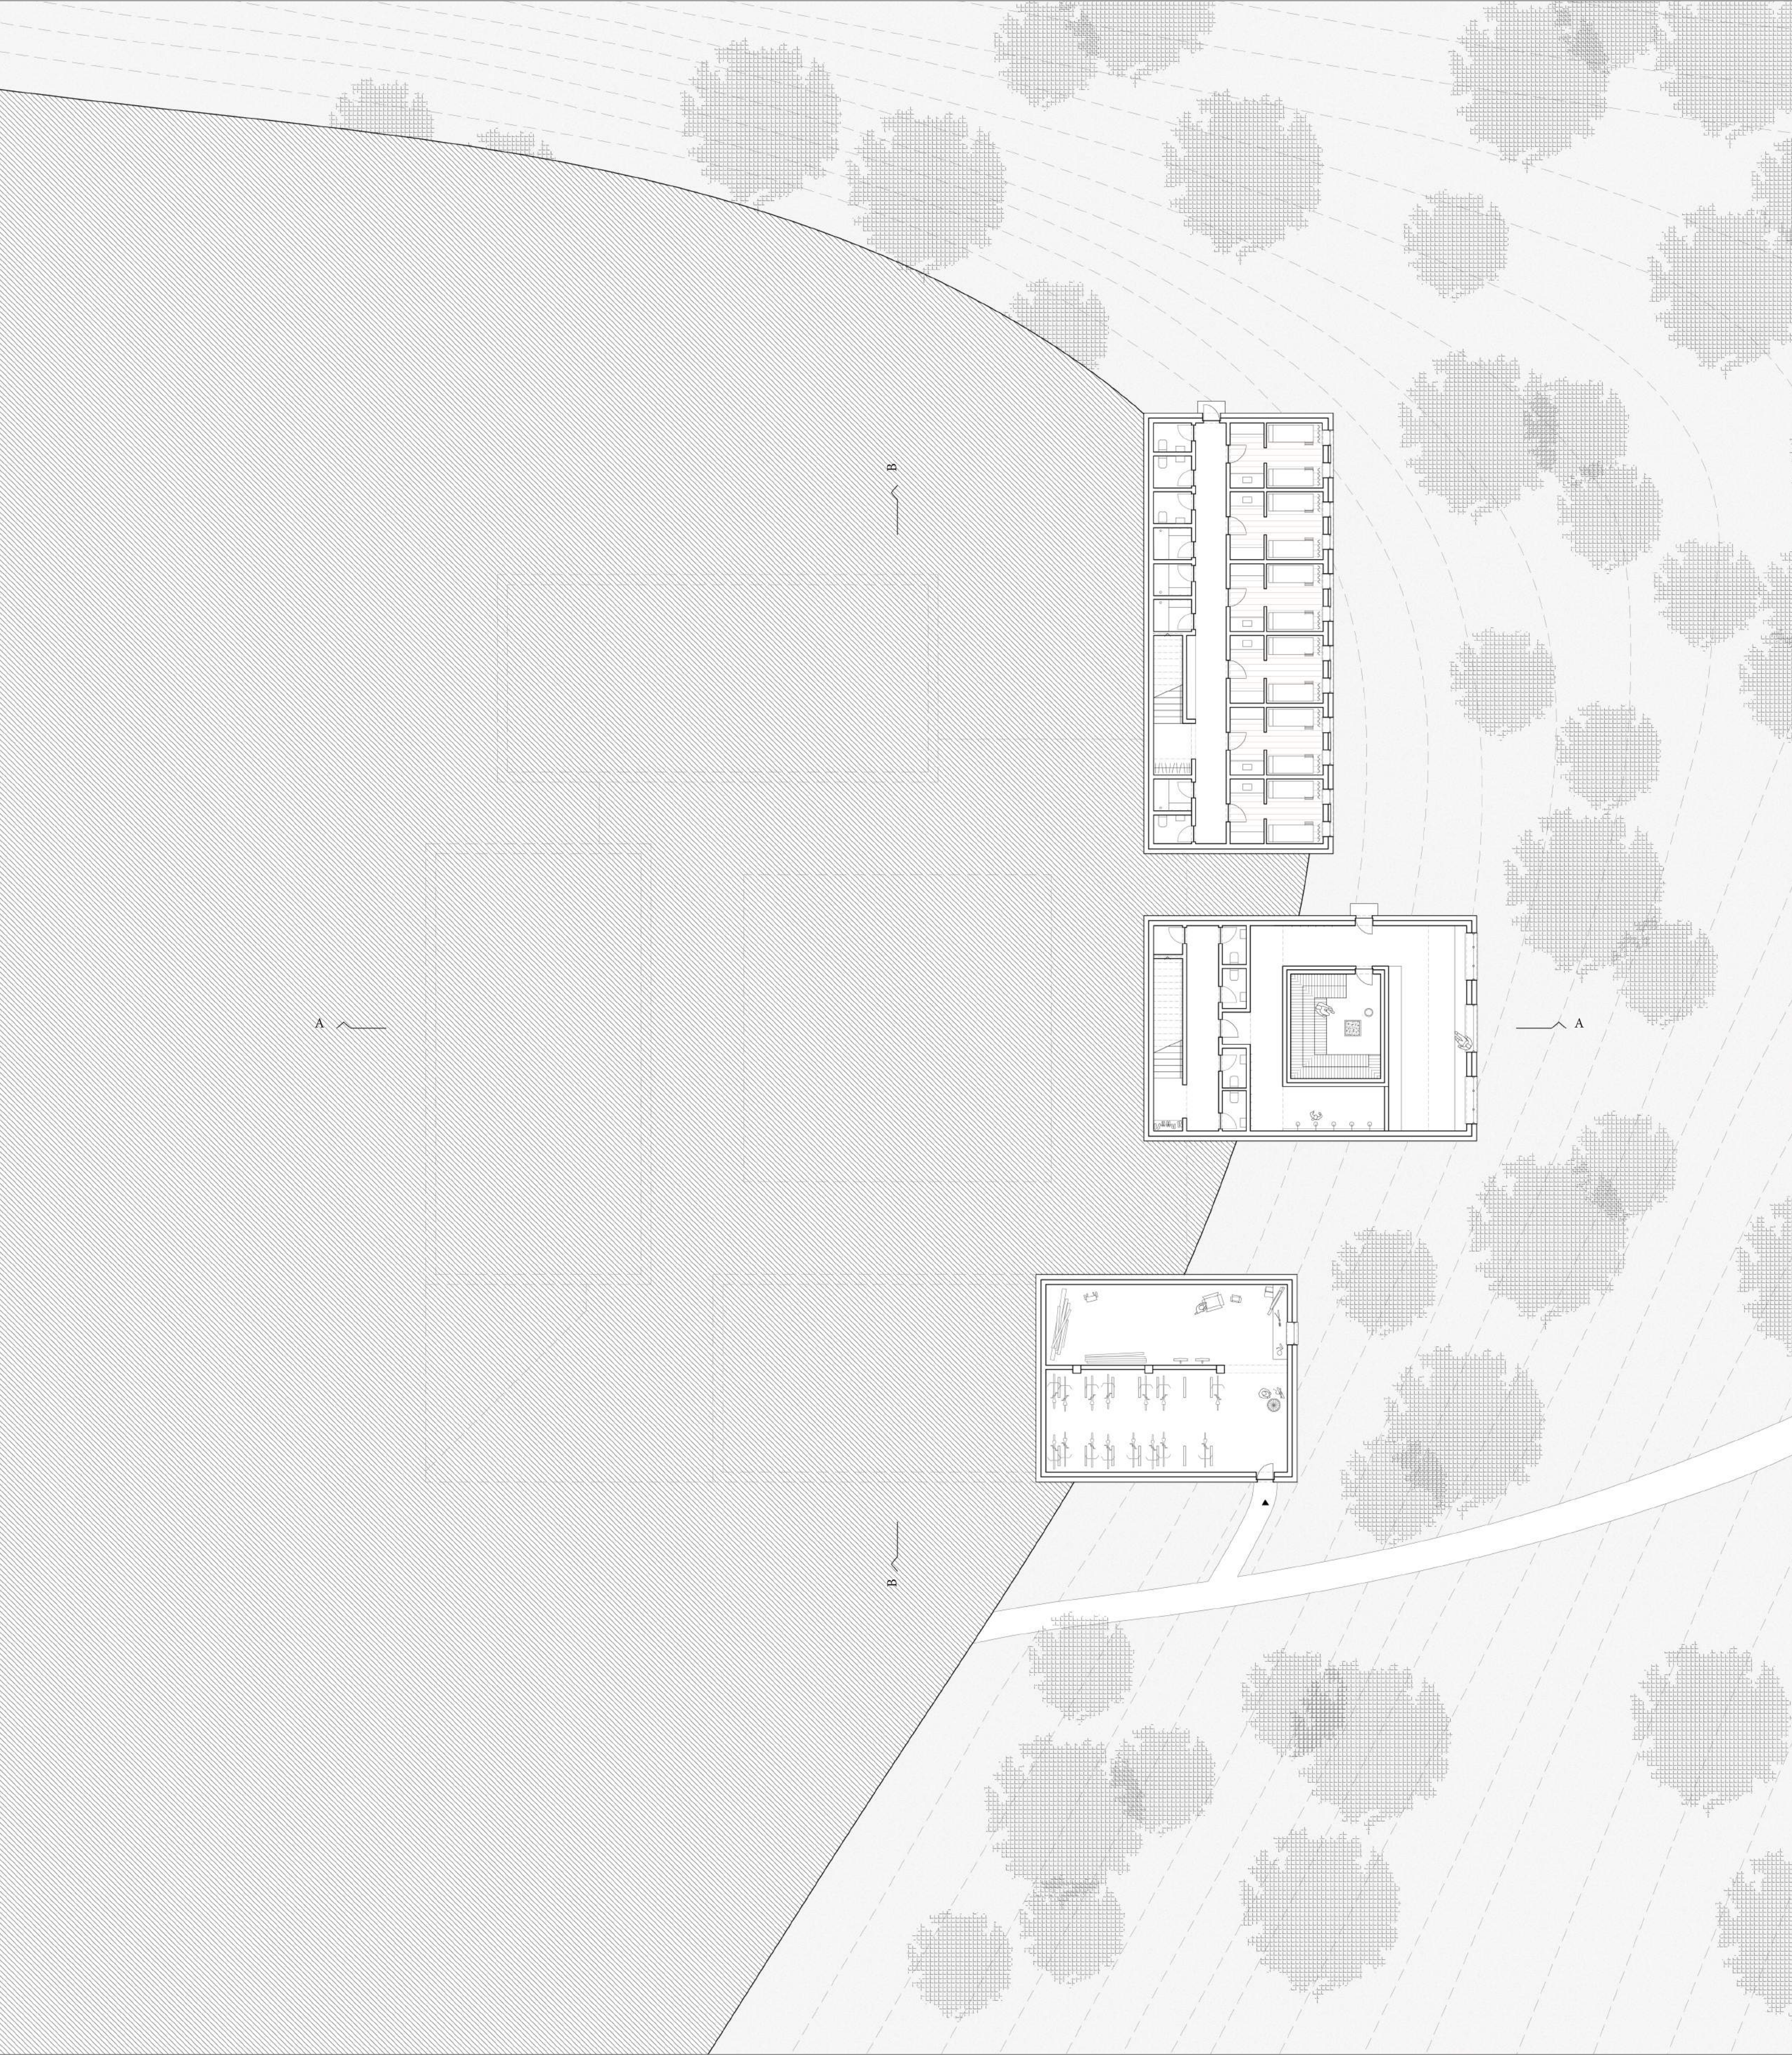

Grundriss Untergeschoss

M 1:200

