


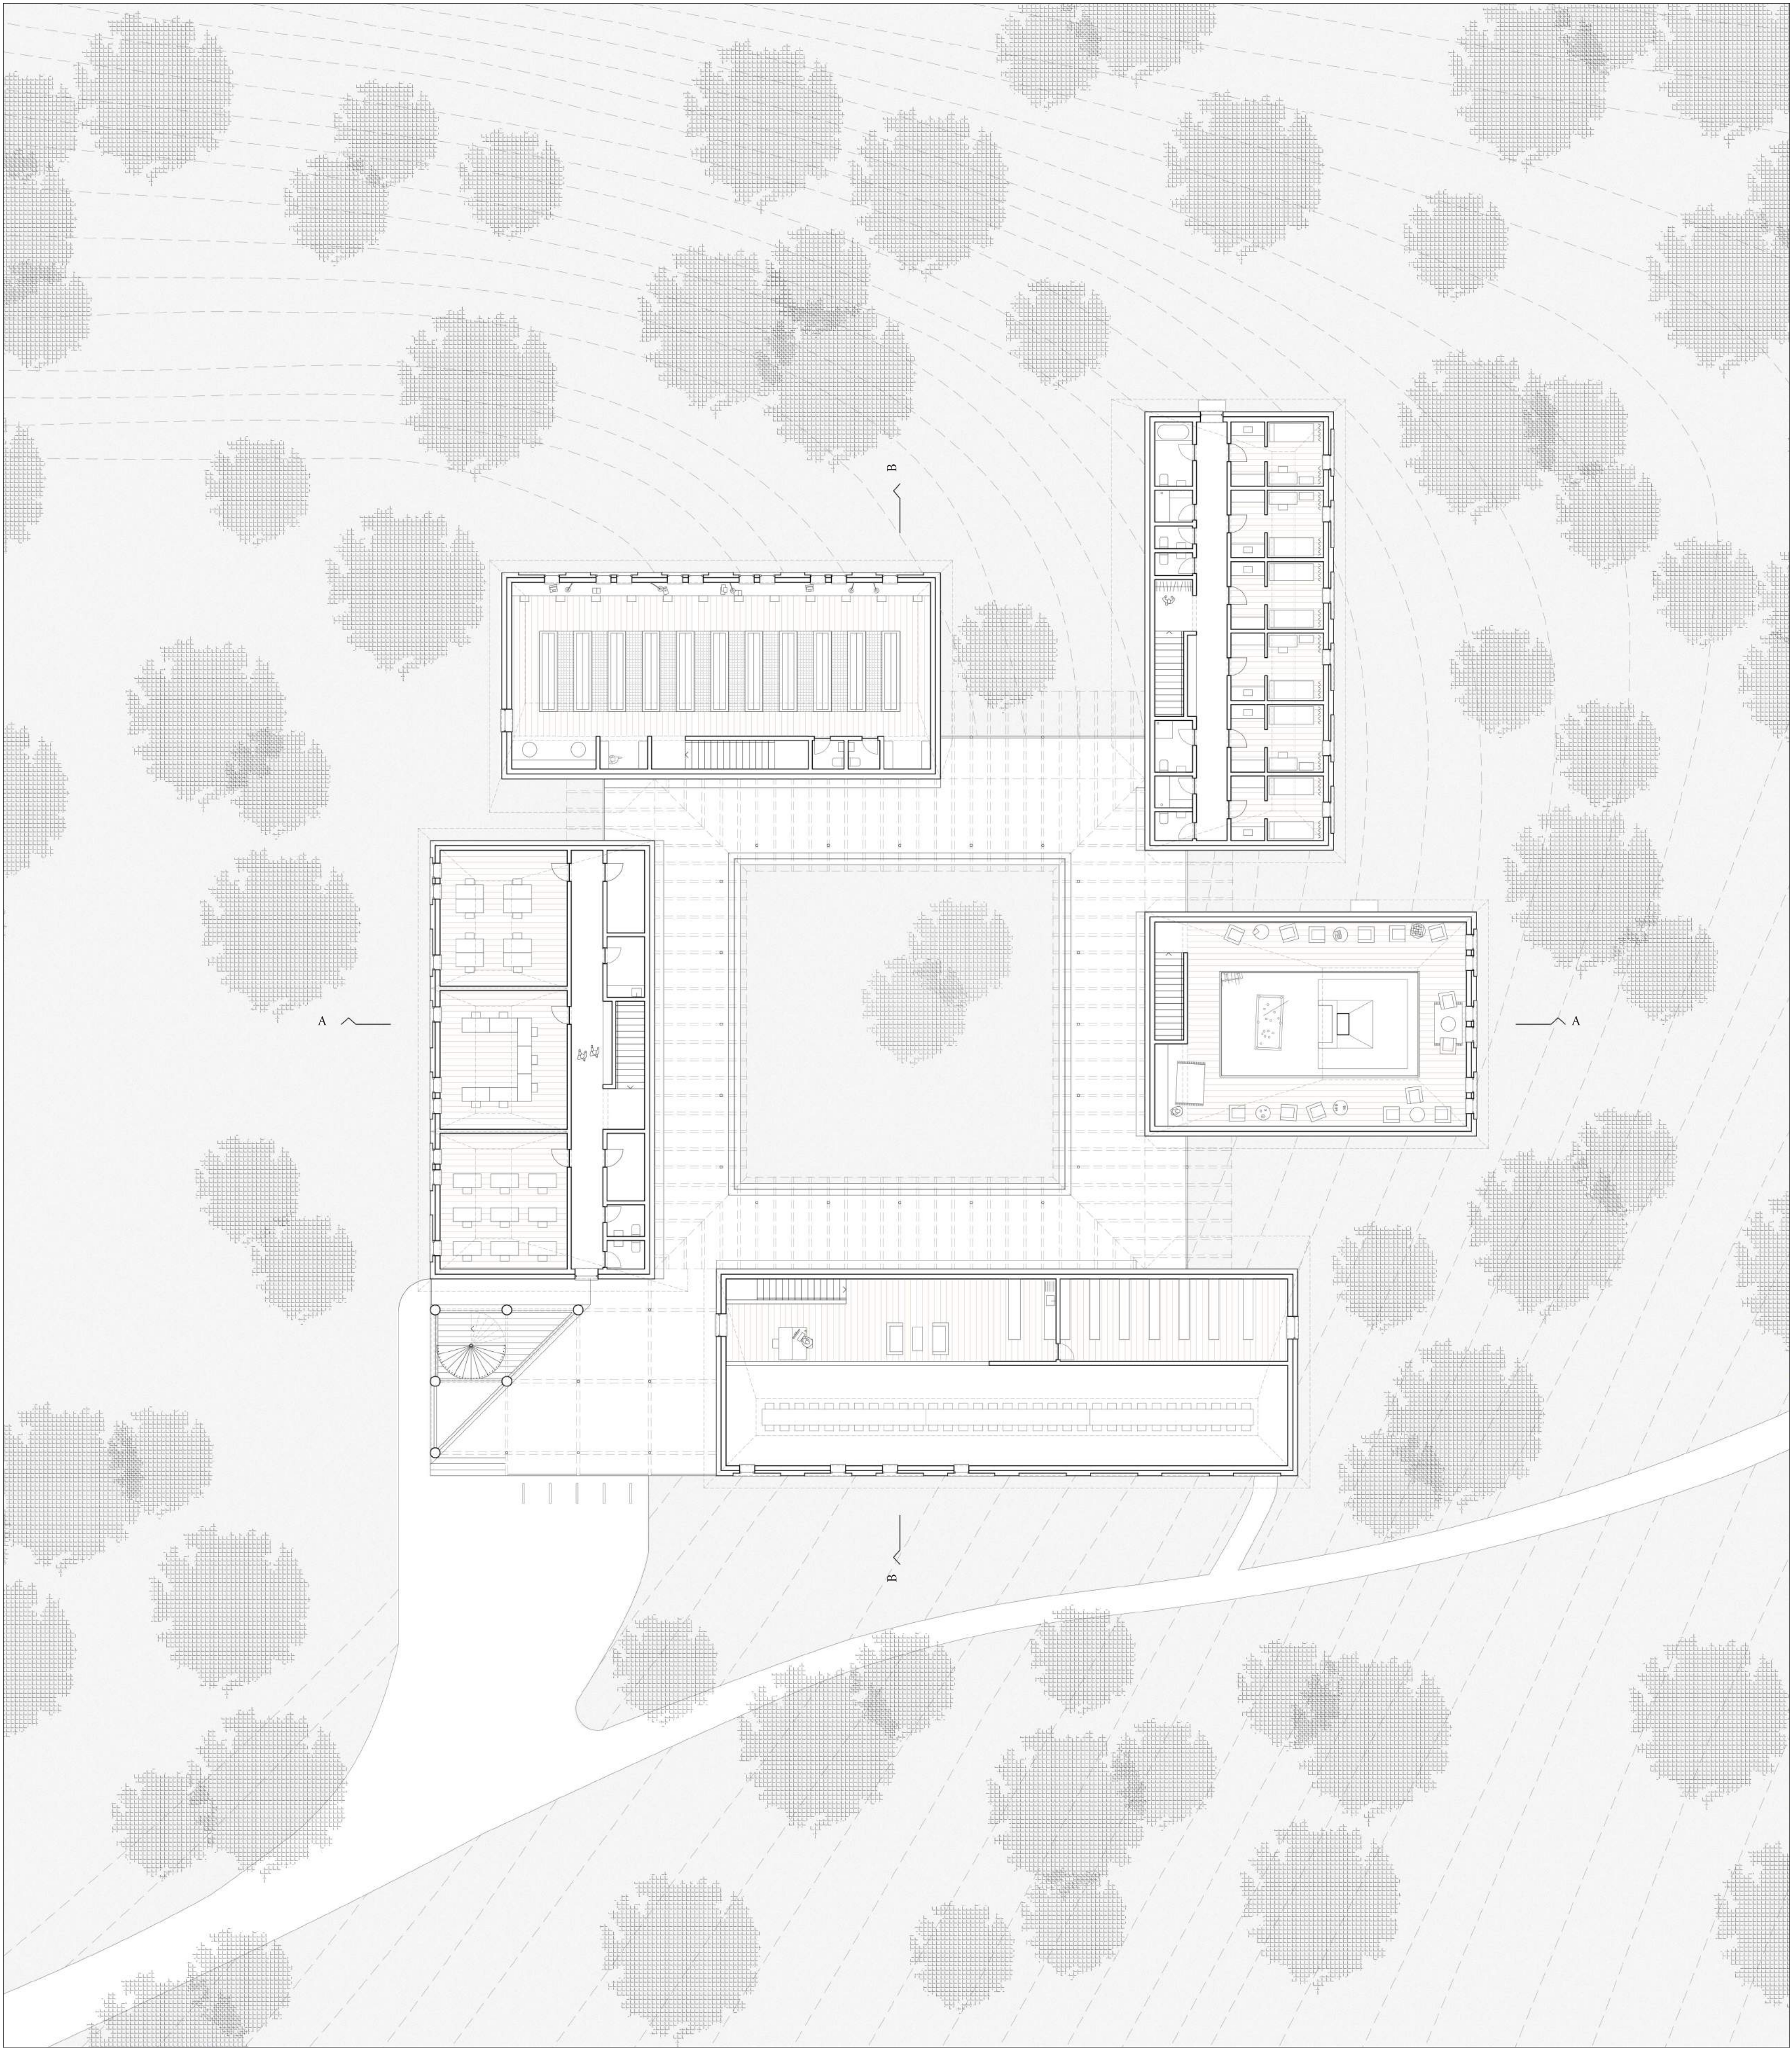

Grundriss Obergeschoss

M 1:200

