


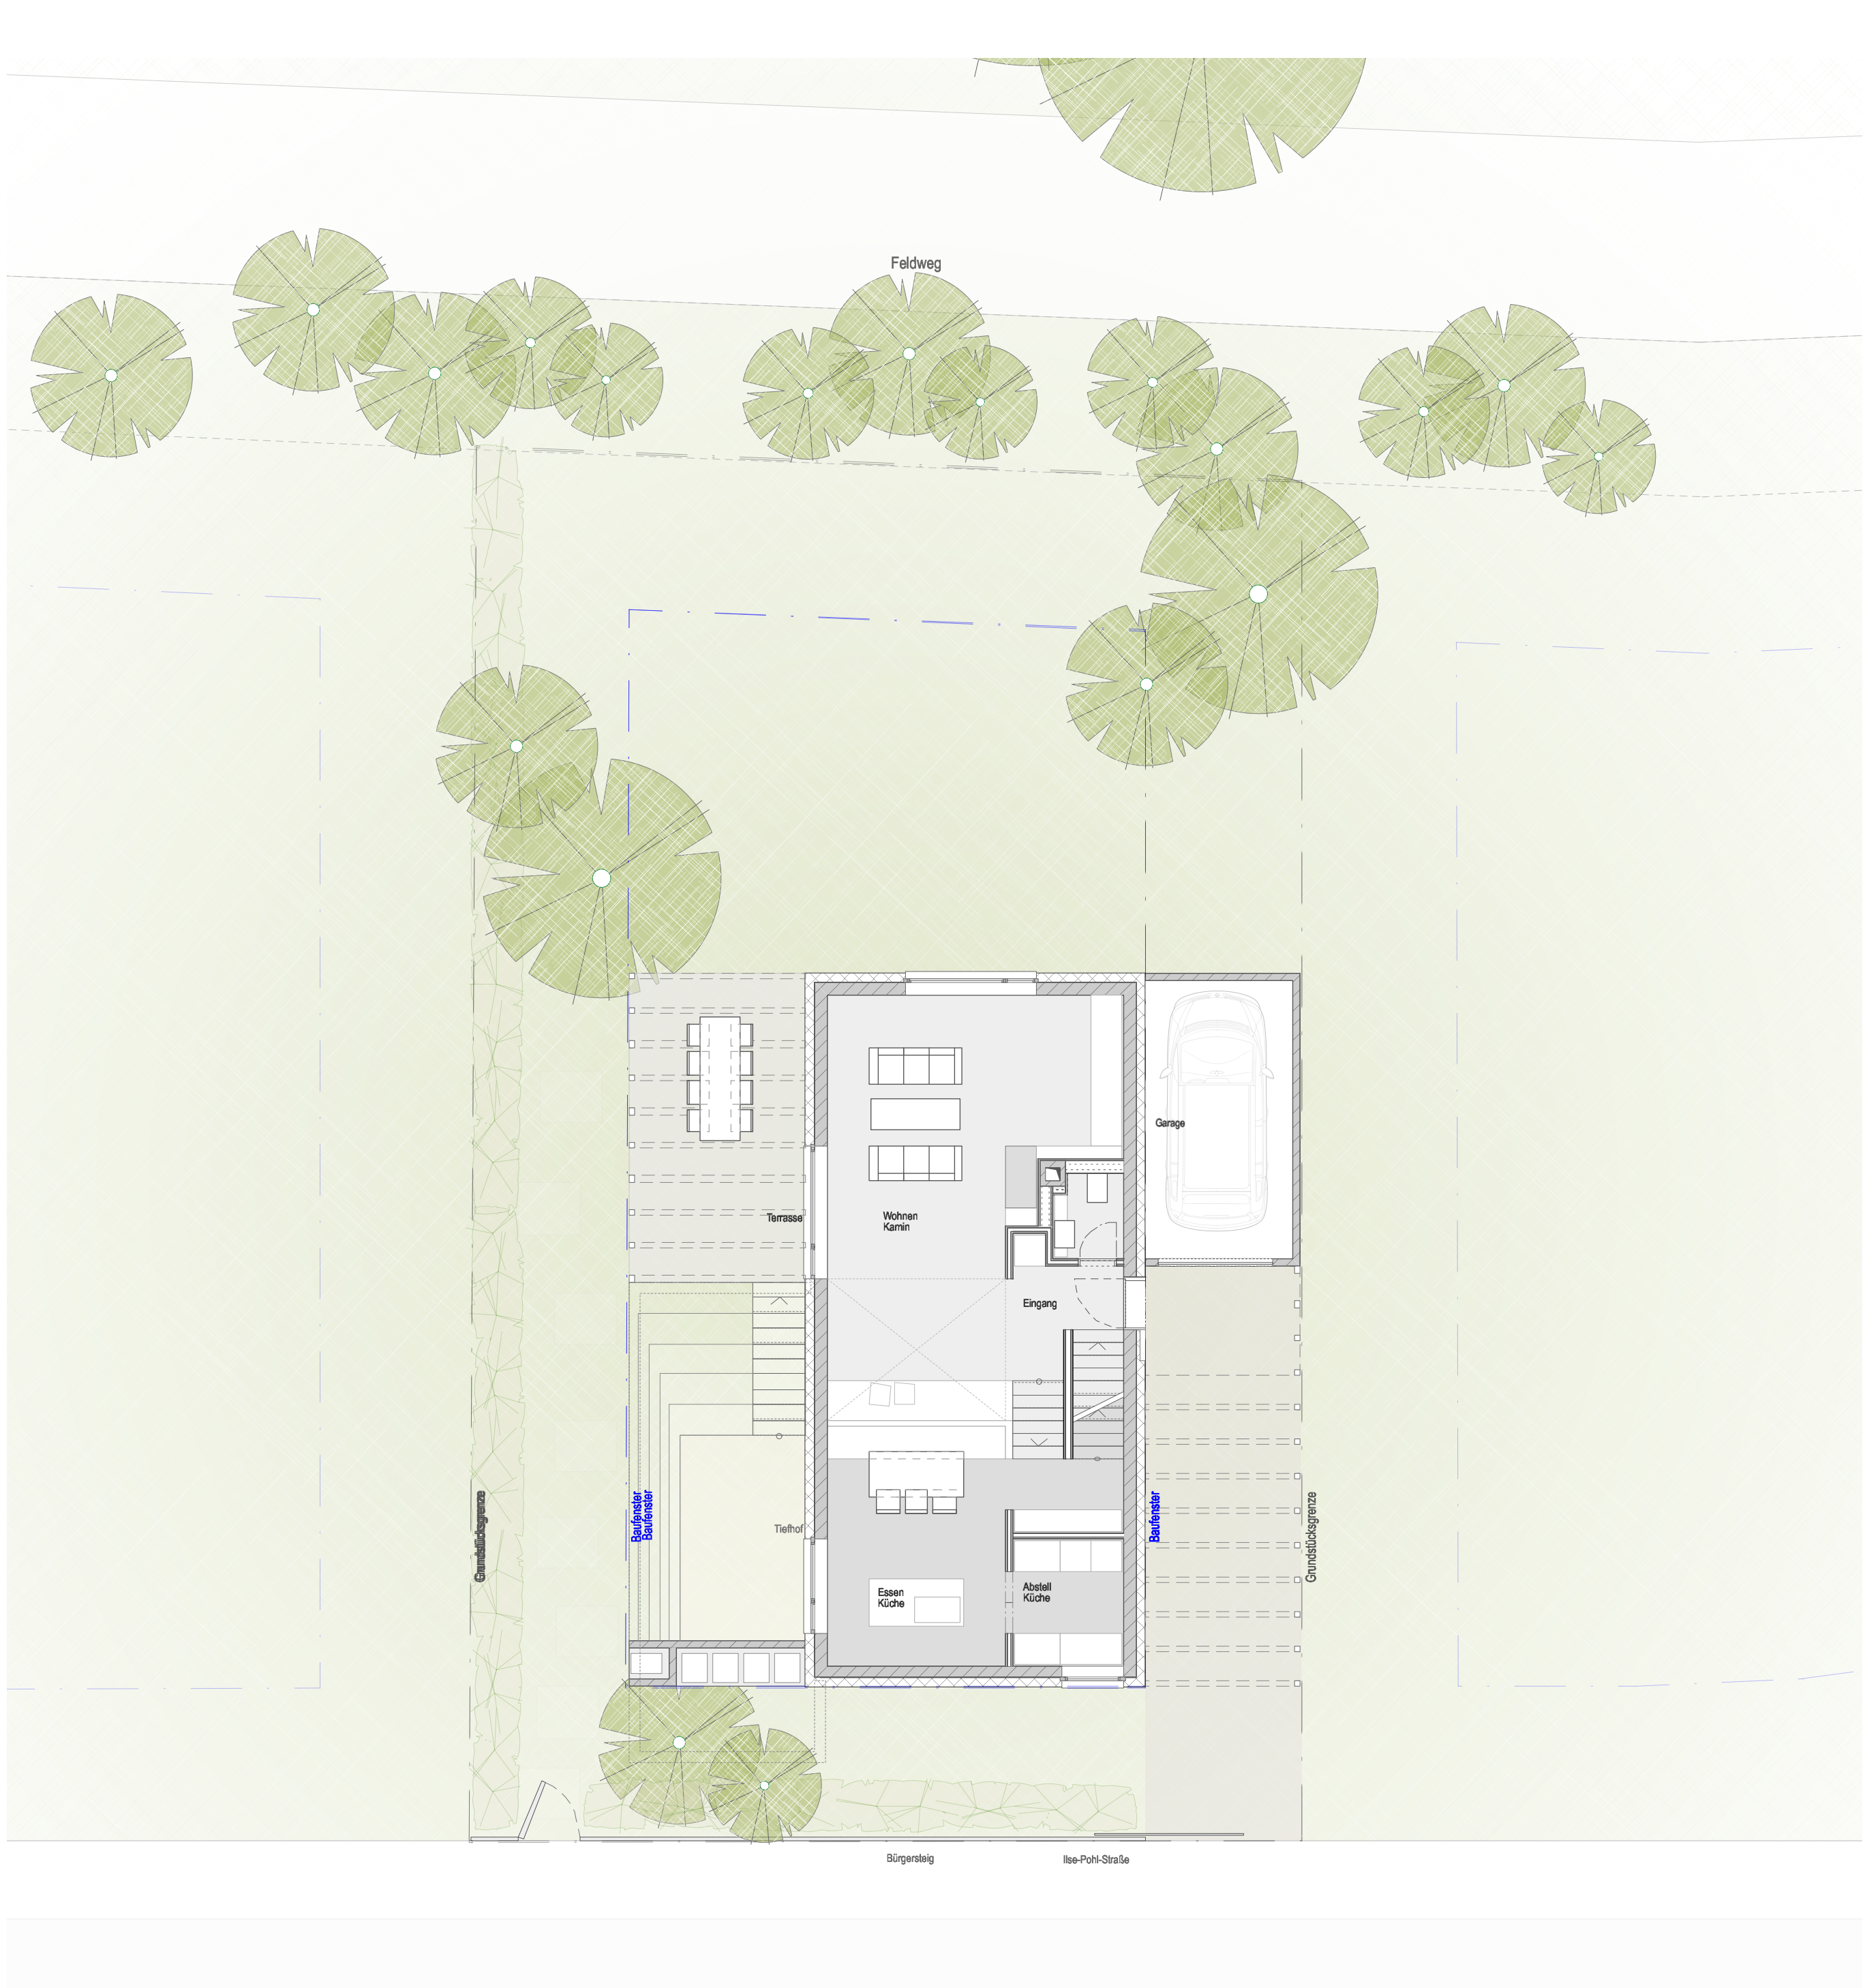

Feldweg

Garage

Terrasse

Eingang

Tiefhof

Essen

Küche

Abstell

Küche

Grundstücksgrenze

Baufenster

Baufenster

Baufenster

Grundstücksgrenze

Bürgersteig

Ilse-Pohl-Straße