


Diese Zeichnung ist geistiges Eigentum von kadawittfeldarchitektur. Jede Vervielfältigung, Verwertung oder Weitergabe an Dritte Personen ist ohne unser Einverständnis untersagt.

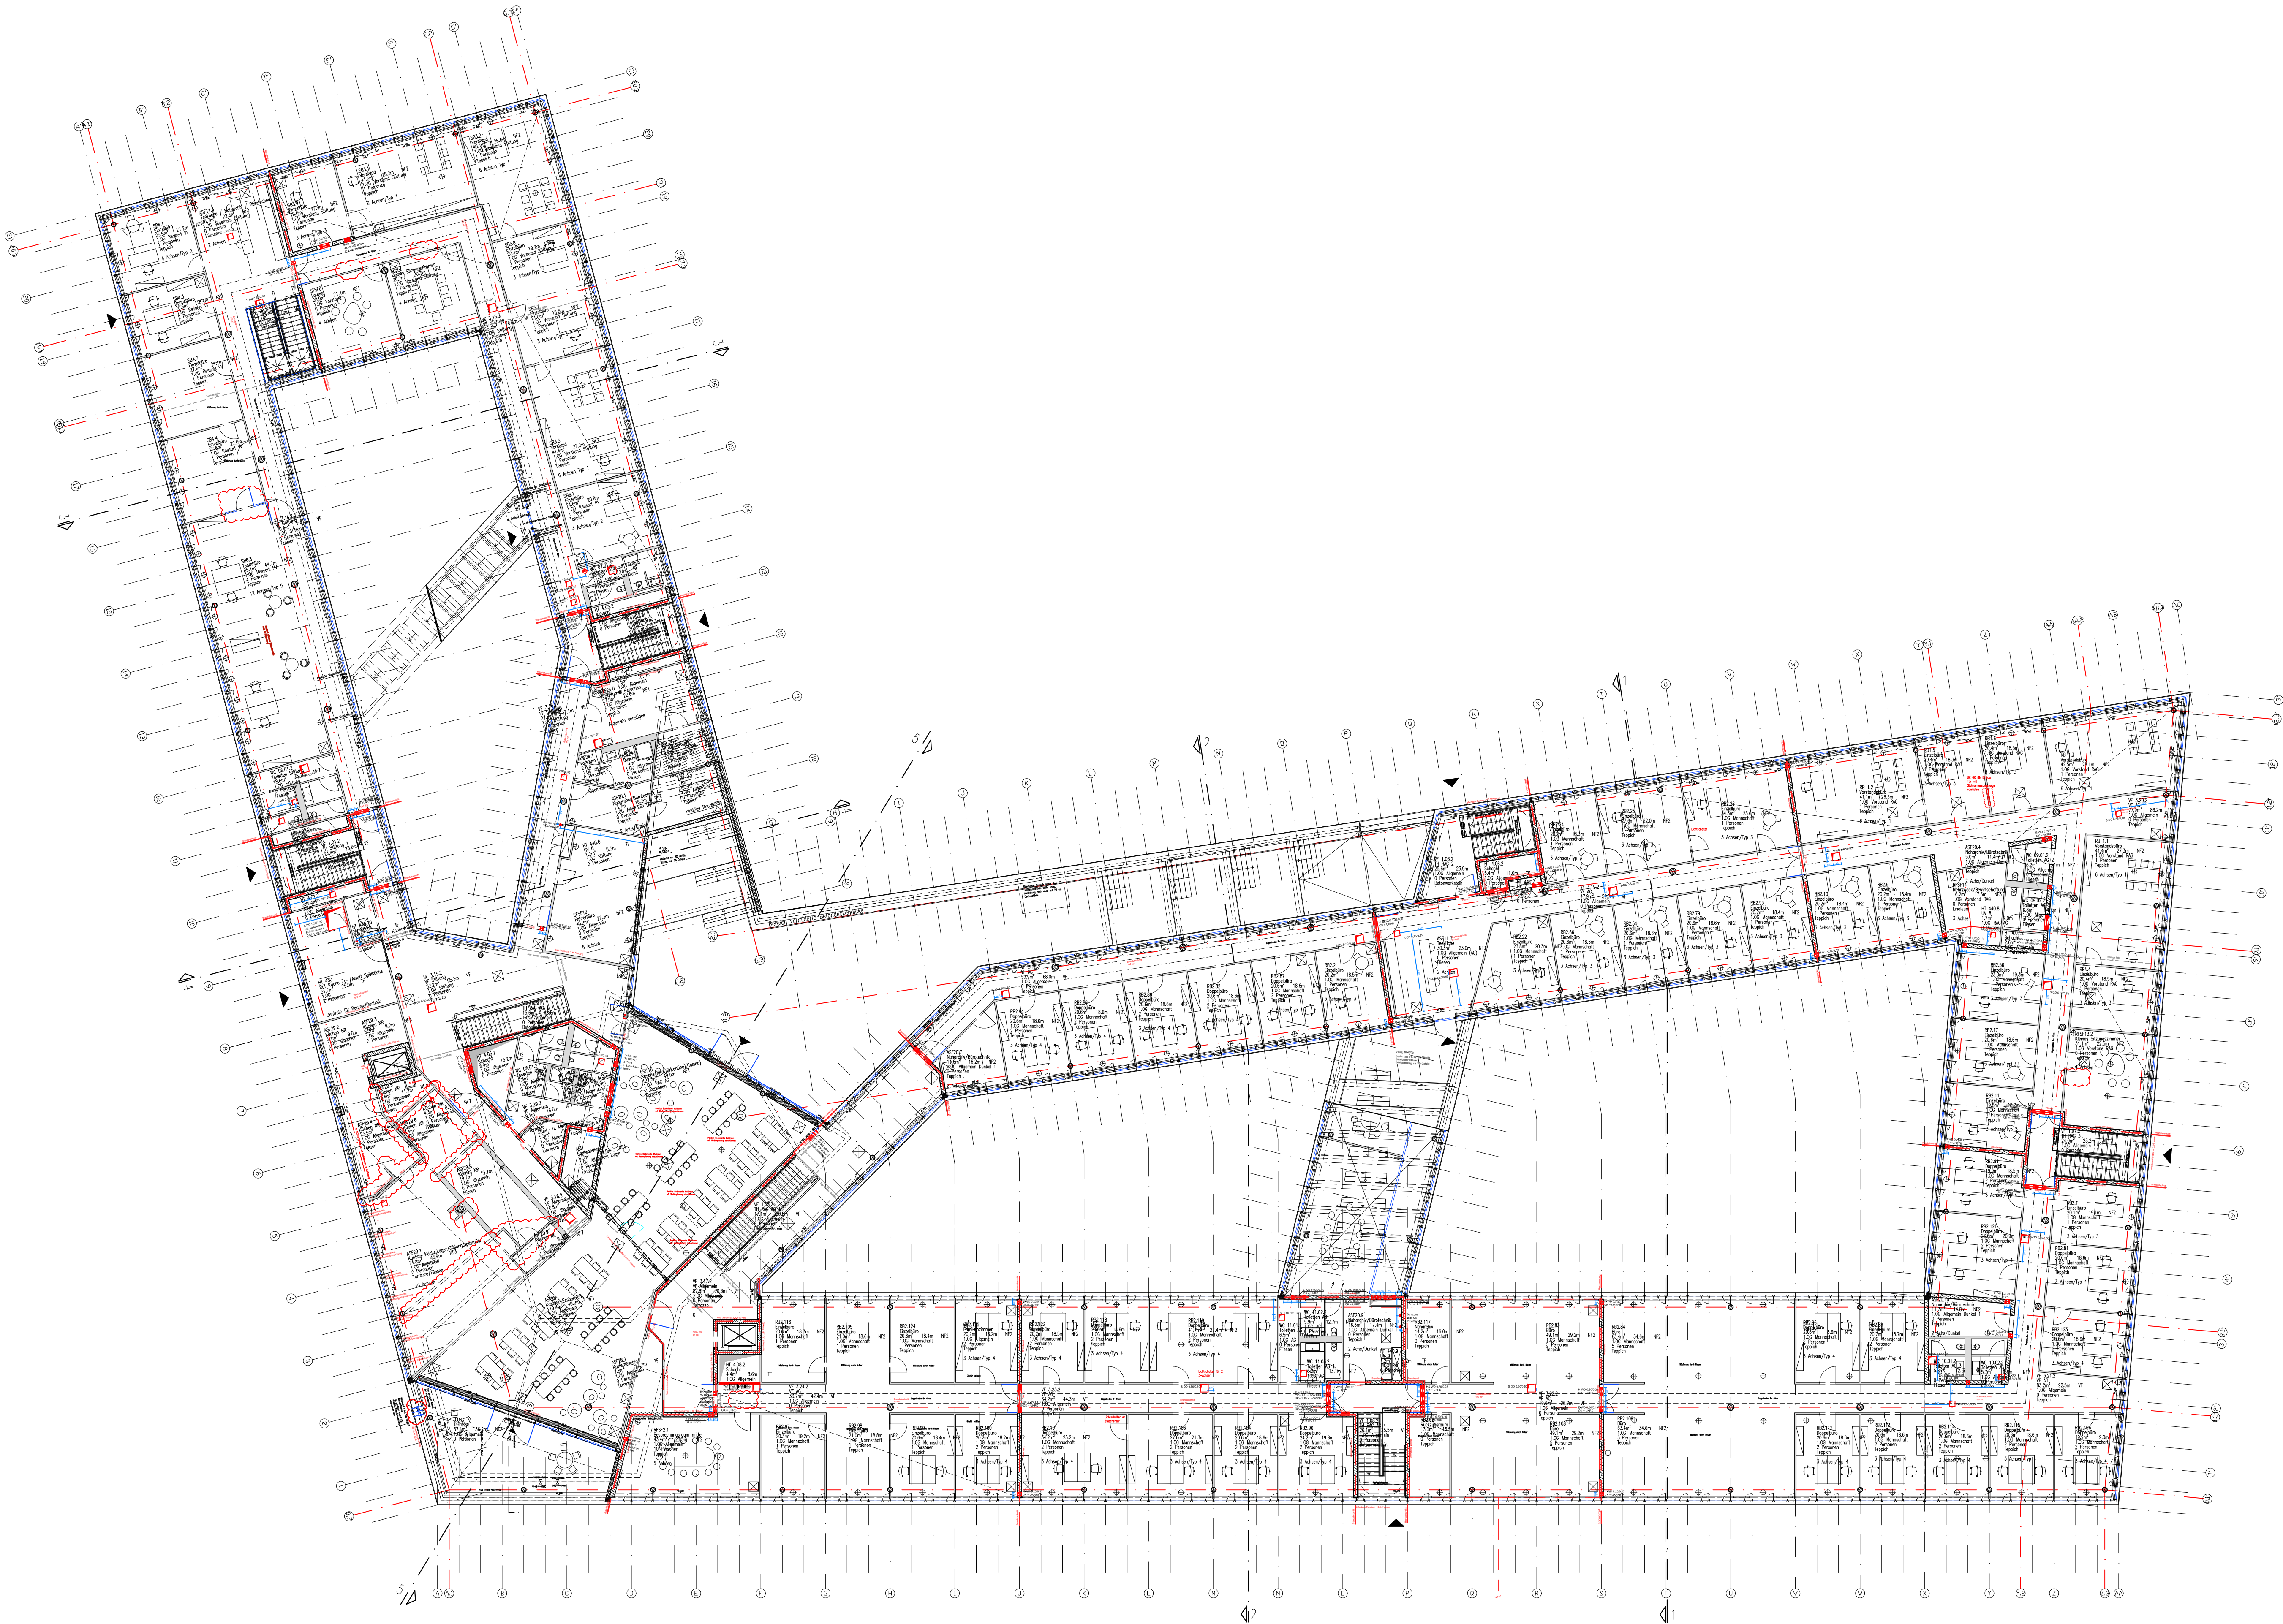

PLANHINWEISE

Diese Planung ist nur mit den Ausführungsplänen des Architekten und für die durch den Fachplaner vertiefende Planung mit den Unterlagen dieser Fachplaner gültig.
Eventuelle maßliche Abweichungen zu den Angaben anderer Fachplaner sind dem Architekten vor Ausführungsbeginn anzuzeigen.
Alle Maße sind vor Baubeginn örtlich und rechnerisch zu prüfen. Für die Richtigkeit haftet der Unternehmer.
Abweichungen Naturmaße - Planmaße sind der Bauaufsicht schriftlich zu melden.
Beginn der Fertigung erst nach schriftlicher Freigabe.
Alle tragenden und konstruktiven Bauteile müssen nach geprüfter statischer Berechnung hergestellt werden.
Der Unternehmer wird ausdrücklich darauf hingewiesen, sämtliche Ausführungen der Leistungen nach den allgemein anerkannten Regeln herzustellen, sofern vertraglich nichts anderes geregelt ist. Für die Richtigkeit der Ausführung ist der Unternehmer allein verantwortlich.
Nachträgliche Durchbrüche und Ausnehmungen bzw. Schlitzfen von konstruktiven Bauteilen nur nach schriftlicher Genehmigung vom Statiker.
Für die Abmessungen aller konstruktiven Bauteile sind nur die Schalungs- und Bewehrungspläne verbindlich.
Höhenangabe des Fußbodenaufbaus schließt den Bodenbelag mit ein.
Alle Türhöhen gemessen ab OKFF.
Sämtliche direkt bewitterten Stahlbauteile verzinkt, Stahlbauteile grundiert, Beschichtungen n.A. Architekt
Alle Angaben vorbehaltlich Freigabe Bauphysik, Statik, Brandschutz etc.

LEGENDE:

AHD	abgehängte Decke	OKFF	Fertigflusssbodenoberkante
BA	Bodenaussparung	OKRD	Rohdeckenoberkante
BD	Bodendurchbruch	GOK	Gländeoberkante
BK	Bodenkanal	OL	Oberlicht
BKT	Betonkerntemperierung	RD	Rohdecke
BRH	Brüstungshöhe	RW	Regenwasser
BV	Bodenversprung	SD	Schachdeckel
DA	Deckenaussparung	SS	Schachsohle
DD	Deckendurchbruch	SB	Sichtbeton
DVO	Rohdeckenversprung oben	SW	Schmutzwasser
DVU	Rohdeckenversprung unten	VK	Vorderkante
DD	Deckendurchbruch	WS	Wandschlitz
FAS	Fassade	WD	Wanddurchbruch
FT	Stahlbetonfertigteile	WA	Wandaussparung
GK	Gipskarton	UK	Unterkannte
KS	Kanalsohle	UKSTURZ	Sturzunterkante
		UZ	Unterzug
			Überzug

Brandschutzanforderung

T90 RS	T90-Tür mit Rauchschutzanforderung	BW	Brandwand / in Bauart einer Brandwand
T90	T90-Tür	F90	Wand mit Feuerwiderstand von 90 Min.
T30 RS	T30-Tür mit Rauchschutzanforderung	F30	Wand mit Feuerwiderstand von mind. 30 Min.
T30	T30-Tür		
RS	Rauchschutztür	TE	Entnahme Steigleitung trocken
DT	dichtschließende Tür	WHD	Wandhydrant
		RWA	Rauch und Wärmeabzugseinrichtung
		RDA	Rauchdruckanlage

Höhe
+/- 0.00 = 62.10 Höhenlage ü.NN

Grafik

	Stahlbeton		Baufeld
	Fertigteil		Höhenlinien
	Mauerwerk		Höhenkote
	Wärmedämmung		Mindest-Türöffnungslichte
	Erdreich		Brüstungshöhe ab OKFF
	Glas		OKFF
			Sicherheitsabtrennung

Baugaben

	Abbruch
	Wänddurchbruch (WD)
	Deckendurchbruch (DD)
	Wandschlitz -aussparung (S)
	Bodendurchbruch (BD)
	Schacht

Neubau Zollverein

Bauvorhaben

FAR-50-GR-GES-01-000-M-FR

Dateiname

Ausführungsplanung

Phase

Bauabschnitt

Grundriss Obergeschoss Übersichtsplan

Planinhalt

17.03.2016

ARC

erstellt am

von

FAR	50	GR	01	000	M	1/200	594x 970
Planer	Phase	Plantyp	Geschoss	Plannr.	Index	Maßstab	Format

Referenz

erstellt am

von

± 0.00 m entspricht = + 51.00 m ü.NN

Höhenkote

ÄNDERUNGEN / ERGÄNZUNGEN

INDEX	DATUM	GEZ.	INHALT
F	09.09.16	ARC	Änderungen gemäß Revisionswolken, Trockenbauwände angepasst
G	21.10.16	ARC	aktuelle SD Planung eingefügt
H	19.12.16	ARC	Änderungen nach Nutzerwunsch siehe Revisionswolken
I	03.02.17	ARC	Türen und TB Wände auf Nutzerwunsch angepasst, Serverraum angepasst
J	23.03.17	ARC	Bodenentlastung
K	10.04.17	ARC	WC Bereiche angepasst, Heizplanung aktualisiert, Änderungen gemäß Revisionswolken
L	02.05.17	ARC	Umlanung Türen und Wände nach Nutzerwunsch
M	07.06.17	ARC	Bodentanks geladen, Bodenbeläge in Raumstempel aktualisiert
			Breite Unterflurkonvektoren angepasst
			Stärken Trockenbauwände angepasst
			Raumbeurteilung angepasst, Glaswand Stütze angepasst

kadawittfeldarchitektur

PLANVERFASSER

Zechbau

Zechbau GmbH
Niederlassung Essen
Henrich-Held-Strasse 33
45133 Essen
neubau-zollverein@zechbau.de

GENERALUNTERNEHMER

Projektschicht Zollverein
Im Weiterbe 10 mH & Co. KG

Im Weiterbe 8

45141 Essen

BAUHERR

kadawittfeldarchitektur gmbh
Kadawittfeldstraße 2 • 42699 Solingen
fon +49 (0)241 946 90 • fax +49 (0)241 946 90 20
www.zwf.de

ENTWURFSVERFASSER/
ARCHITEKT

ARCHITEKT

KK 13 GmbH & Co. KG

KÖBL KRUSE

GENERALÜBERNEHMER

DS-PLAN

GENERAL
FACHPLANUNG

LOGO

hxb = 594x970mm