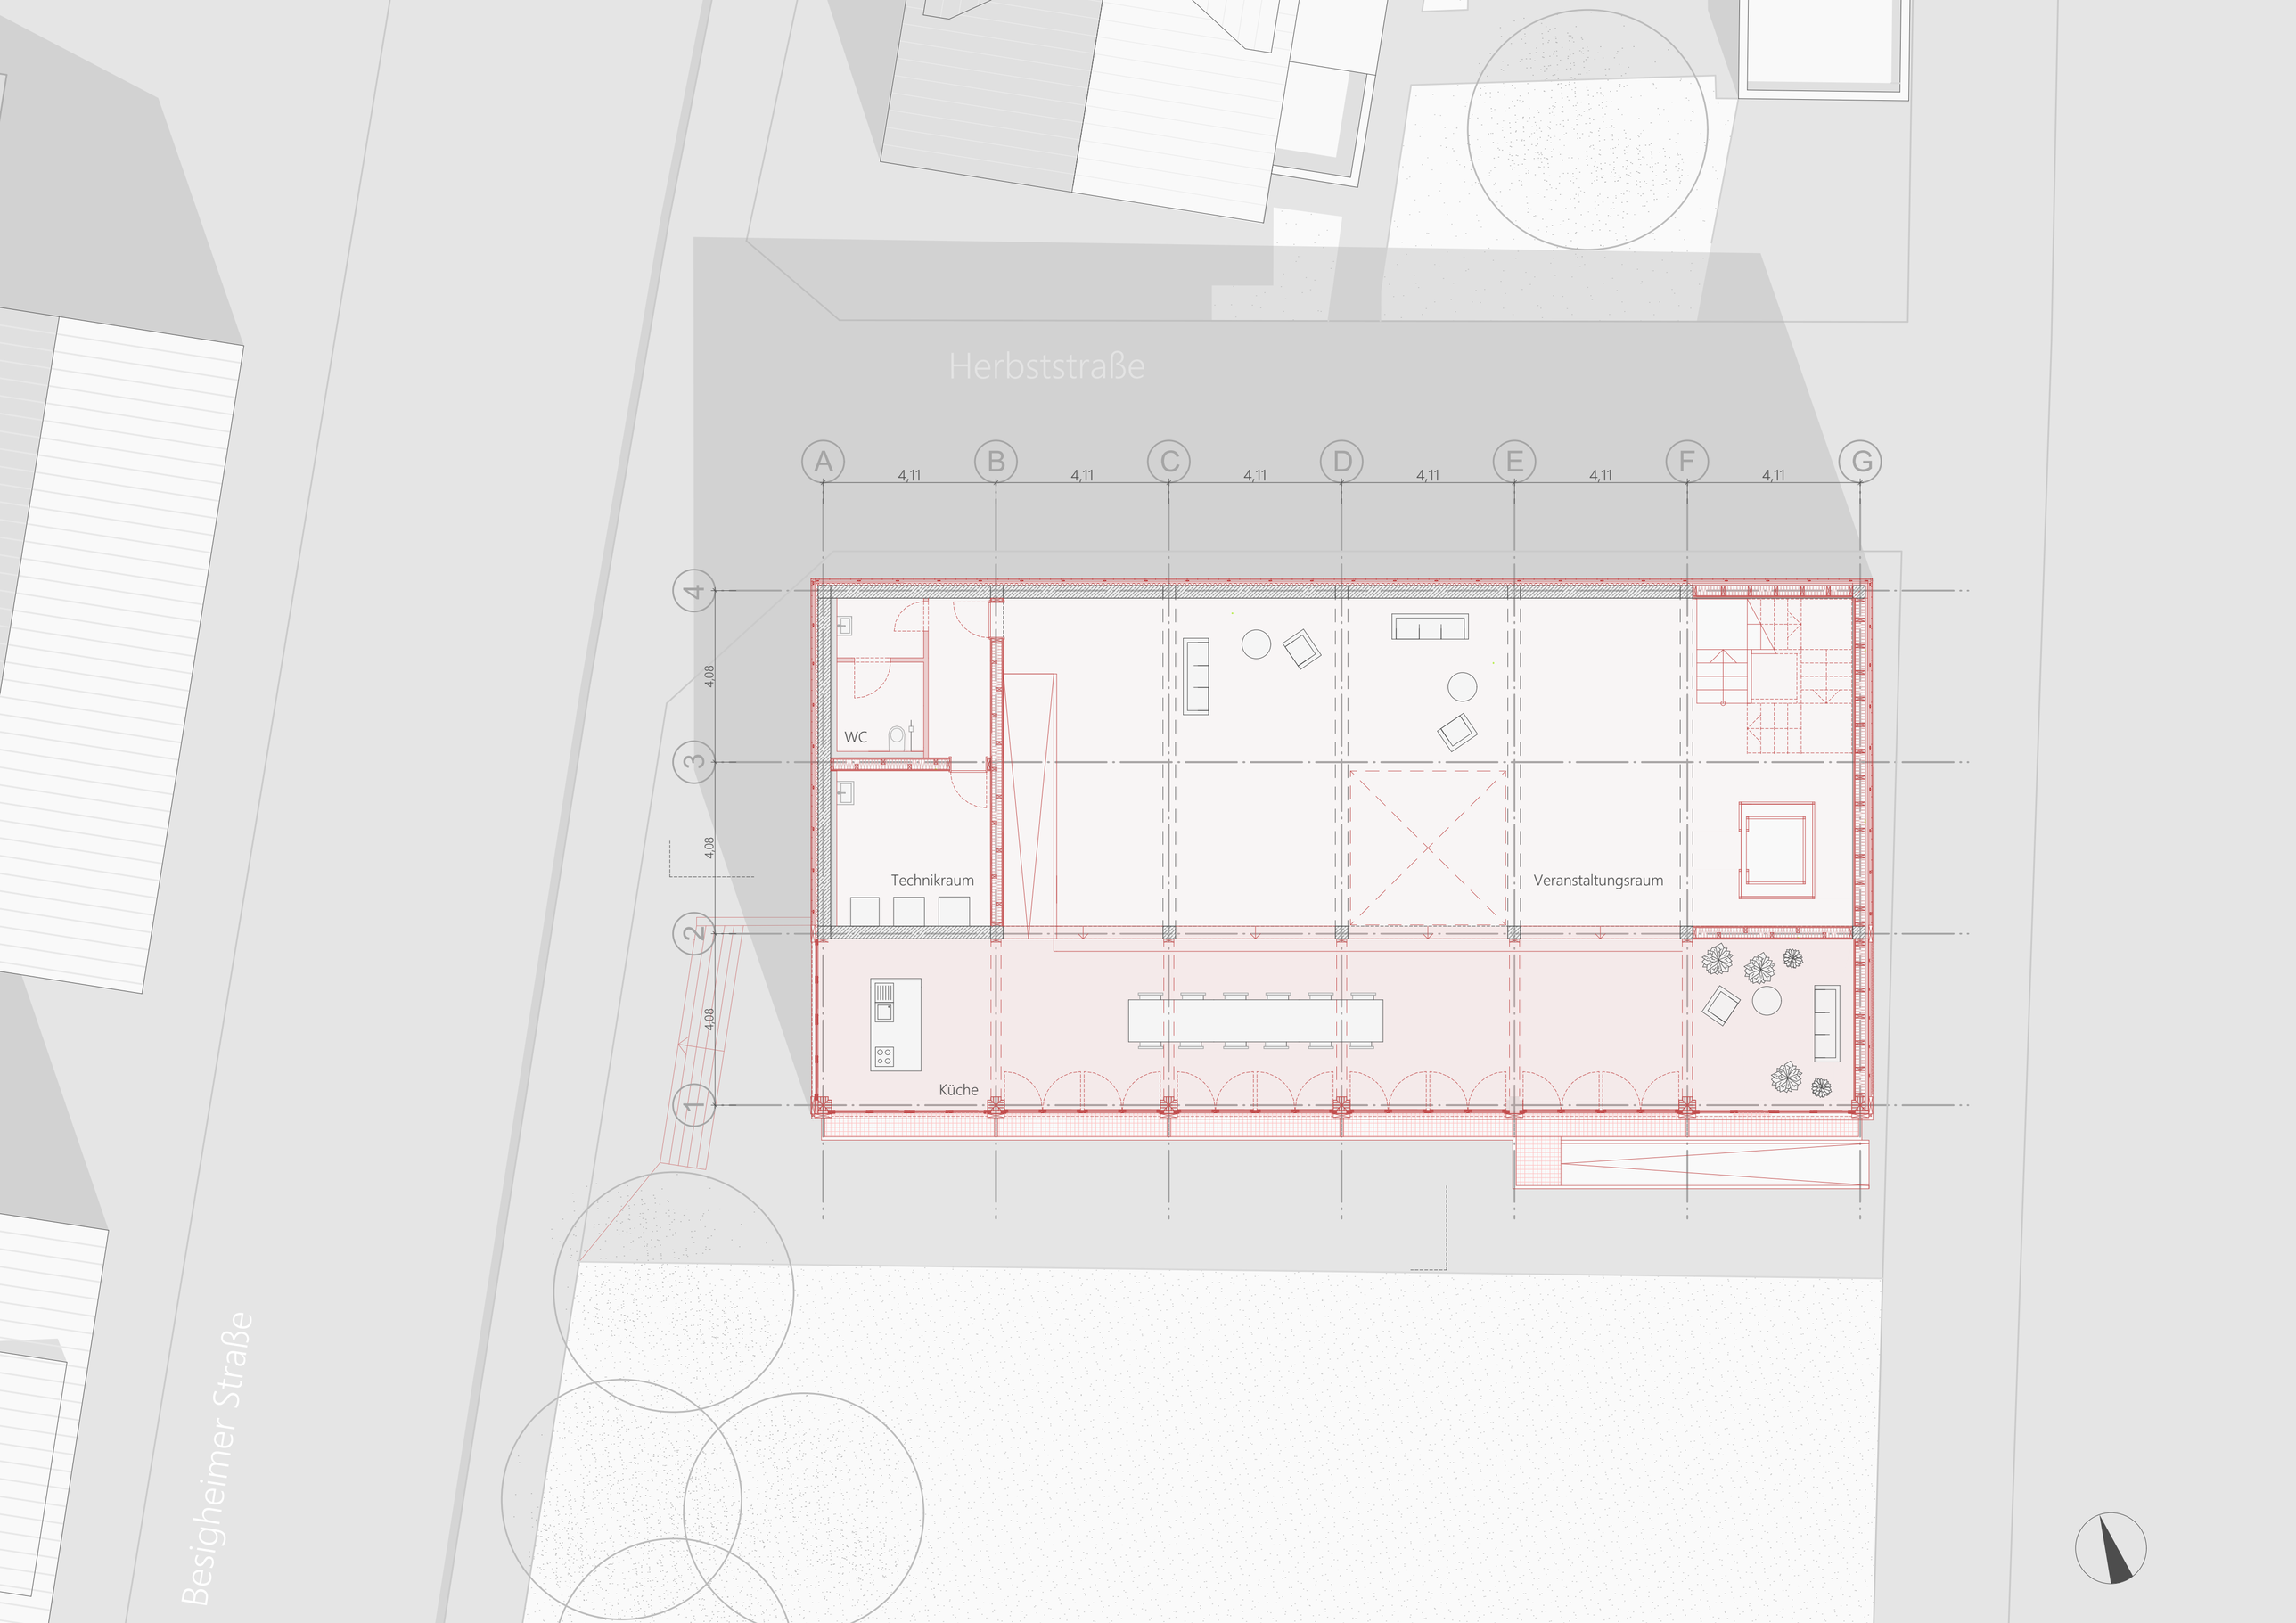
Herbststraße
Besigheimer Straße
A
B
C
D
E
F
G
4,11
4,11
4,11
4,11
4,11
4,11
1
2
3
4
4,08
4,08
4,08
WC
Technikraum
Veranstaltungsraum
Küche