

3.7 Atrium

Boden:
Betonfertigteileplatten auf Stützlagung,
Schutzflie
Dichtungsbahnen 2-lagig, oberste beschiefert
(harte Bedachung)
Gefälledämmung
Dampfsperre
vorn Kellerdecke

Wände:
vorn: Mauerwerk Putz ausbessern, streichen
bzw. Innenputz entfernen und neu verputzen
Mauerwerk - Dämmziegel mit WaDa
und Putz durchgefärbt uni

Fenster aus Stahl, besehschwarz
mit Drehtügel/Festverglasungen

1.1.1 Sitzbereich/ 3.2 Ausgabe

Boden:
PU, unifarben, Sitzbereich R9
Ausgabe R10
Glattestrich
Heizestrich
Dämmung
vorn Kellerdecke

Wände:
vorn: Mauerwerk Putz ausbessern,
Innenwände Trockenbau
Anstrich uni, wie Boden/Decke
Rundung als hochwertigem GK
-Übergang Wand/Boden

Decke
abgehängene GK-Decke
Anstrich uni, wie Boden/Wände
Rundung als hochwertigem GK
-Übergang Wand/Decke

Stützen: spachteln, streichen
Stufen: PU grau

3.1 Flur3

Boden:
Nadeltefliz
Heizestrich
Dämmung
vorn Kellerdecke

Wände:
vorn: Mauerwerk Putz ausbessern,
Innenwände Trockenbau
Anstrich uni, wie Boden/Decke
Rundung als hochwertigem GK
-Übergang Wand/Boden

Decke
GK-Decke mit Anstrich

Treppen:
Betonfertigteil, imprägniert

2.1 Spülraum, 2.2 Ausgabe, 2.3 Vorbereitung 2.4 Getränke/Vorrat, 2.6 Leergut Nassmüll

Boden:
Vorbereitung, Spülraum
Fliese R12/R4
Ausgabe Fliese R11

Boden:
Getränke/Vorrat, Leergut Nassmüll,
PU-Beschichtung R11
Glattestrich
Heizestrich
Dämmung
vorn Kellerdecke

Wände:
Getränke/Vorrat nur z.T. Estrich, Dämmung-
Abstellen an Kanten siehe Grundriss)

Wände:
Innenwände Trockenbau
Fliesen uni weiss
außer Ausgabe: hier Fliesen 10x10cm grau

Decke Spülraum Ausgabe, Vorbereitung
Metallamellendecke

Getränke/Vorrat, Leergut Nassmüll
Rasterdecke weiss

3.5 Flur1 3.6 Flur2

Boden:
PU-Beschichtung, R11
Glattestrich
Heizestrich
Dämmung
vorn Kellerdecke

Wände:
Innenwände Trockenbau
Anstrich abwaschbar (Flur2) Fliesen (Flur1)

Decke
Rasterdecke weiss

4.5 Umkleide1 4.6 Umkleide2


Boden:
PU-Beschichtung, Fliesen in den Duschen, R10
Glattestrich
Heizestrich
Dämmung
vorn Kellerdecke

Wände:
Innenwände Trockenbau
Fliesen weiss

Decke
Rasterdecke weiss

Regeldetails Fußbodenaufbauten siehe HD14a/b

Achtung: Deckendurchbrüche
grundsätzlich nicht größer als 20cm Durchmesser,
Mindestrandabstand von Durchbrüchen mind. 20cm,
ansonsten nur nach Absprache mit dem Statiker!!!

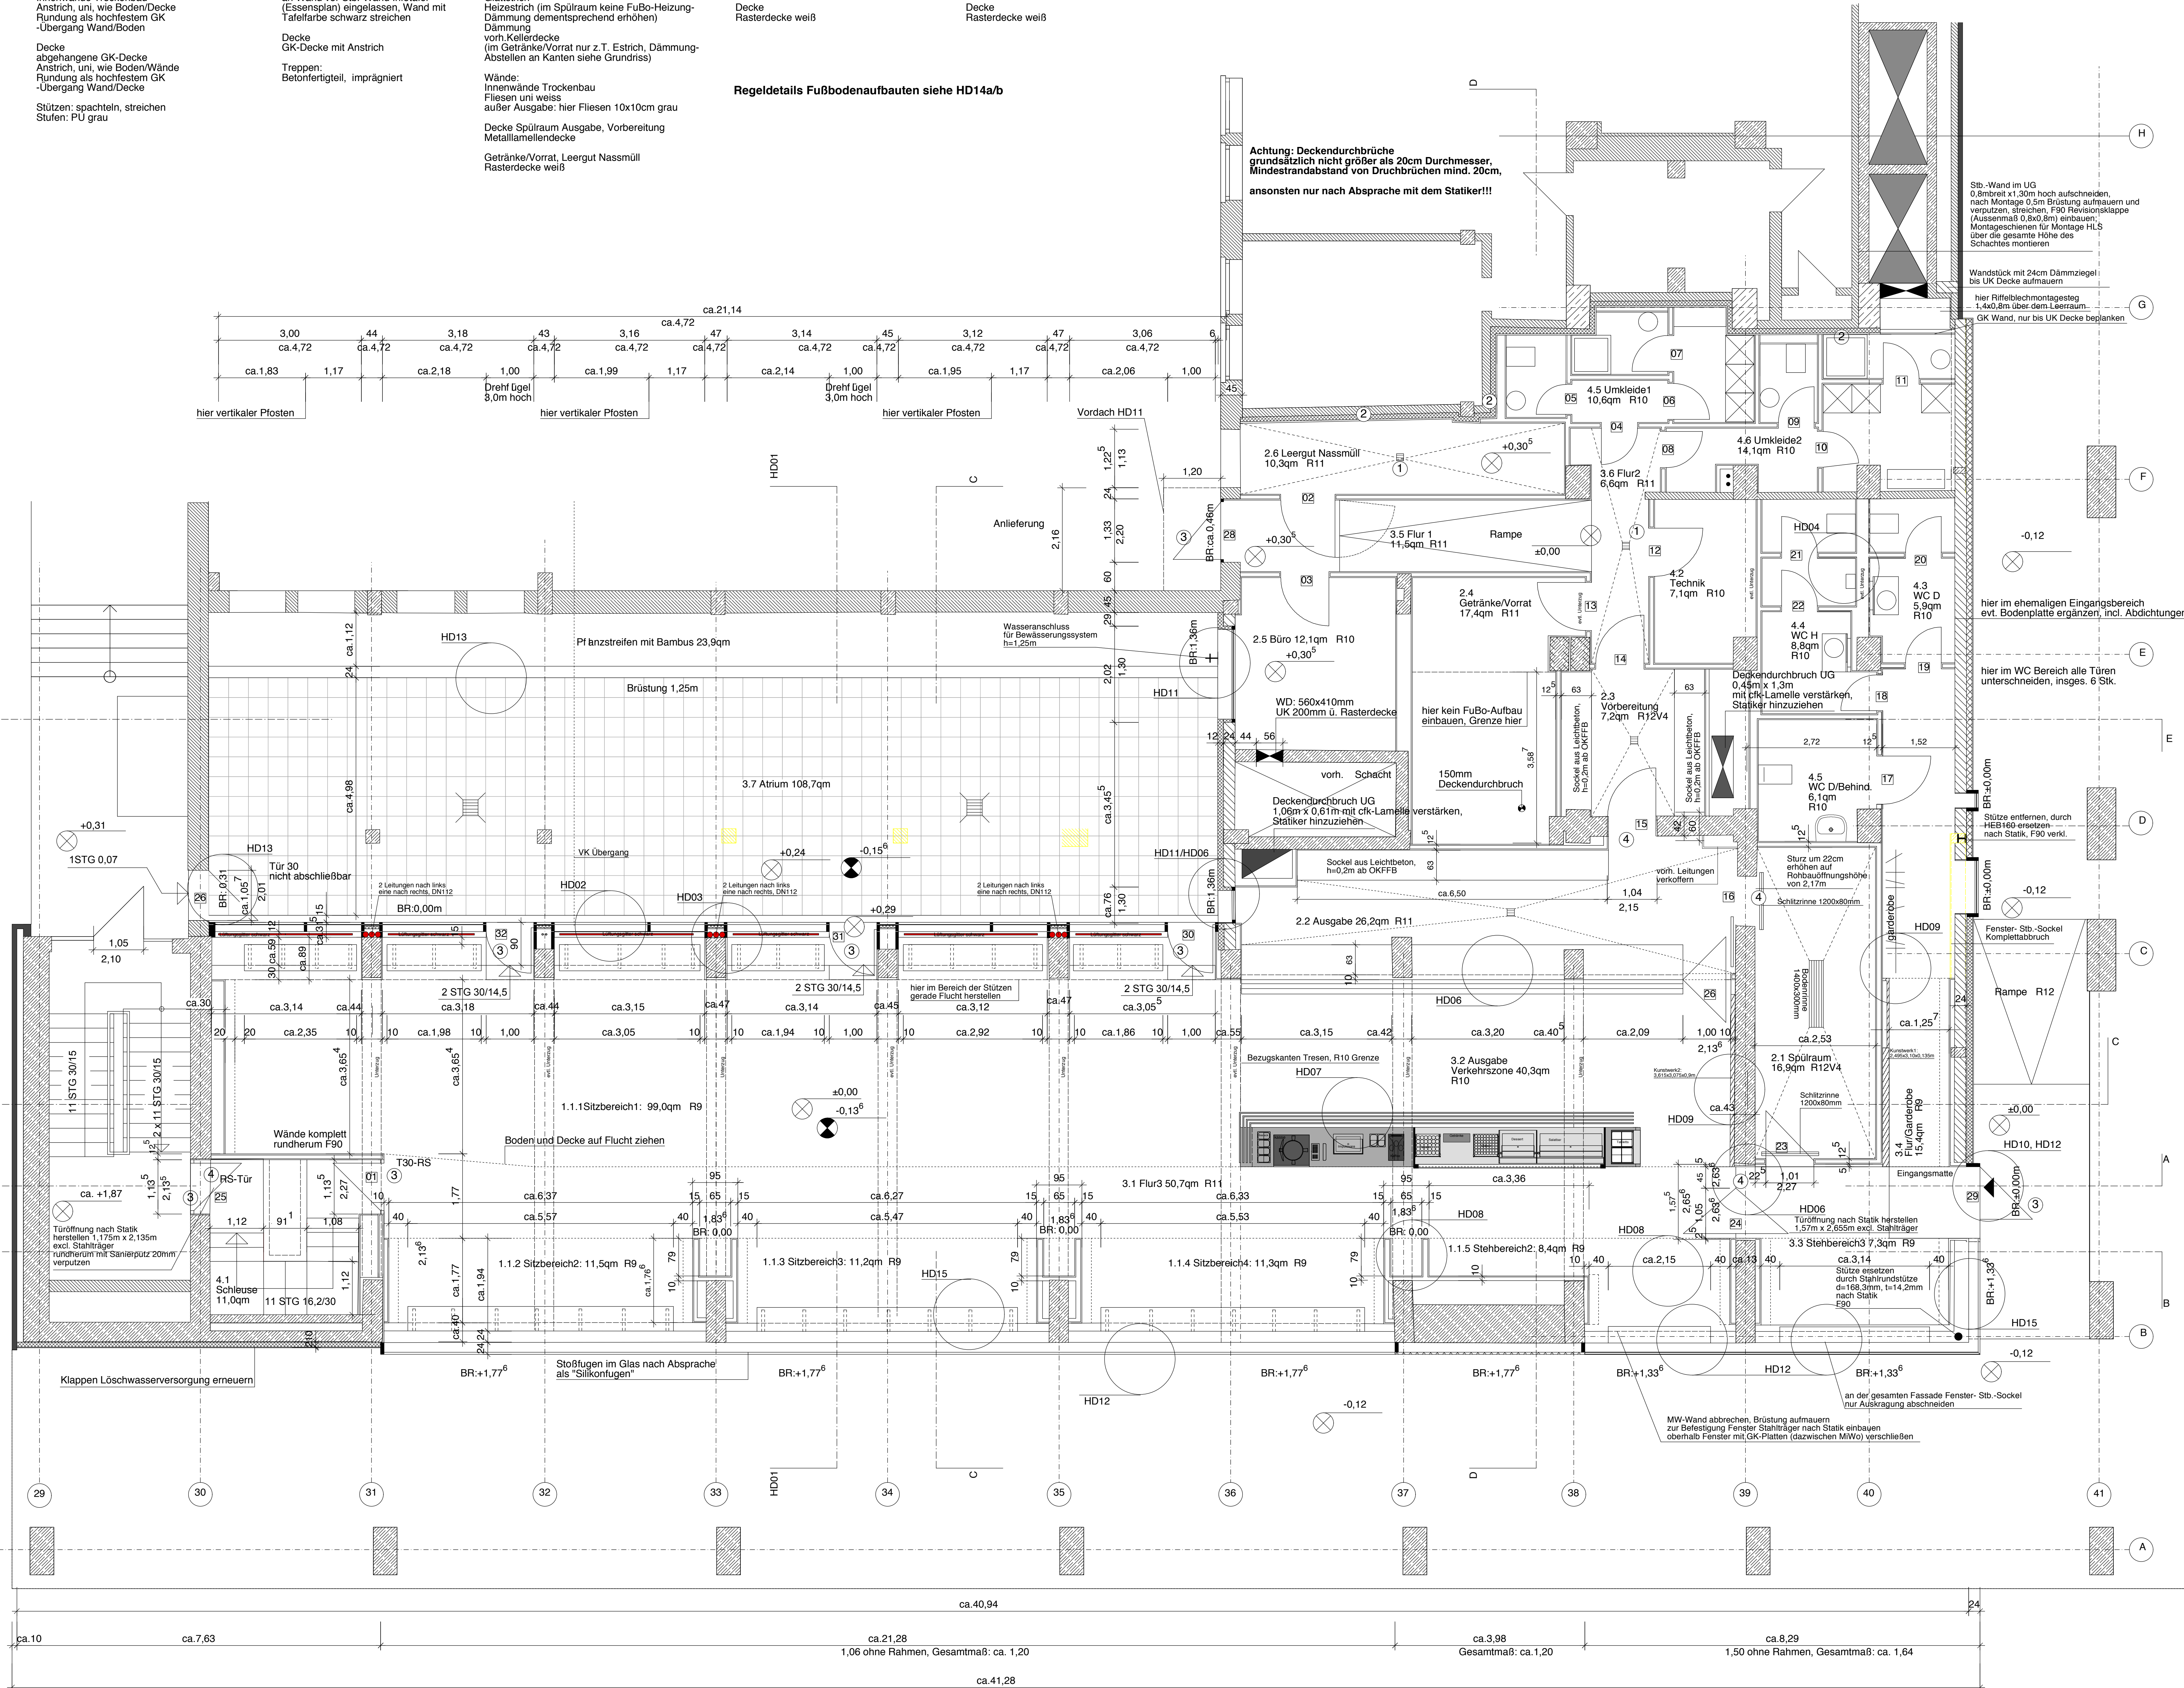

12 = Türnummer

- 1 = Bodeneinläufe F90 siehe H03
- 2 = Brandwand ausbilden:
Metallständer CW 100/0,6
inc. MWo A1, Schmelzpunkt mind. ab 1000°C
Achtstabsabstand max. 31,25cm
2x 15mm Firebordplatte
inc. 0,5mm Stahlblecheinlage
- 3 = Türen mit Panikfunktion
- 4 = alle Stb. Leuchten,
die vergrößert werden
mit 20mm Brandschutzanierputz
verputzen

sämtliche statischen Eingriffe in den Bestand sind nur im Beisein
und nach vorheriger Absprachen mit dem Statiker durchzuführen!

Legende:

	=Stahlbeton		=Estrich
	=Dämmung neu		=Holz
	=Mauerwerk Bestand		=Gipskarton-Wände/-Decken
	=Mauerwerk neu		=Natursteinfassade Bestand

INDEX ÄNDERUNG/ERGÄNZUNG							DATEIN	
N0201	SB_Werk_Ausgabe						15.06.07	Muster
N0202	SB_Werk_Ausgabe						15.06.07	Muster
N0203	Tabelle Tappentisch Tappentisch						05.08.07	Muster
N0204	Flurkette Flurkette Ausgabe						15.06.07	Muster
neu Format in PDF, Neu-Layout Ausgabe, für Format,								