


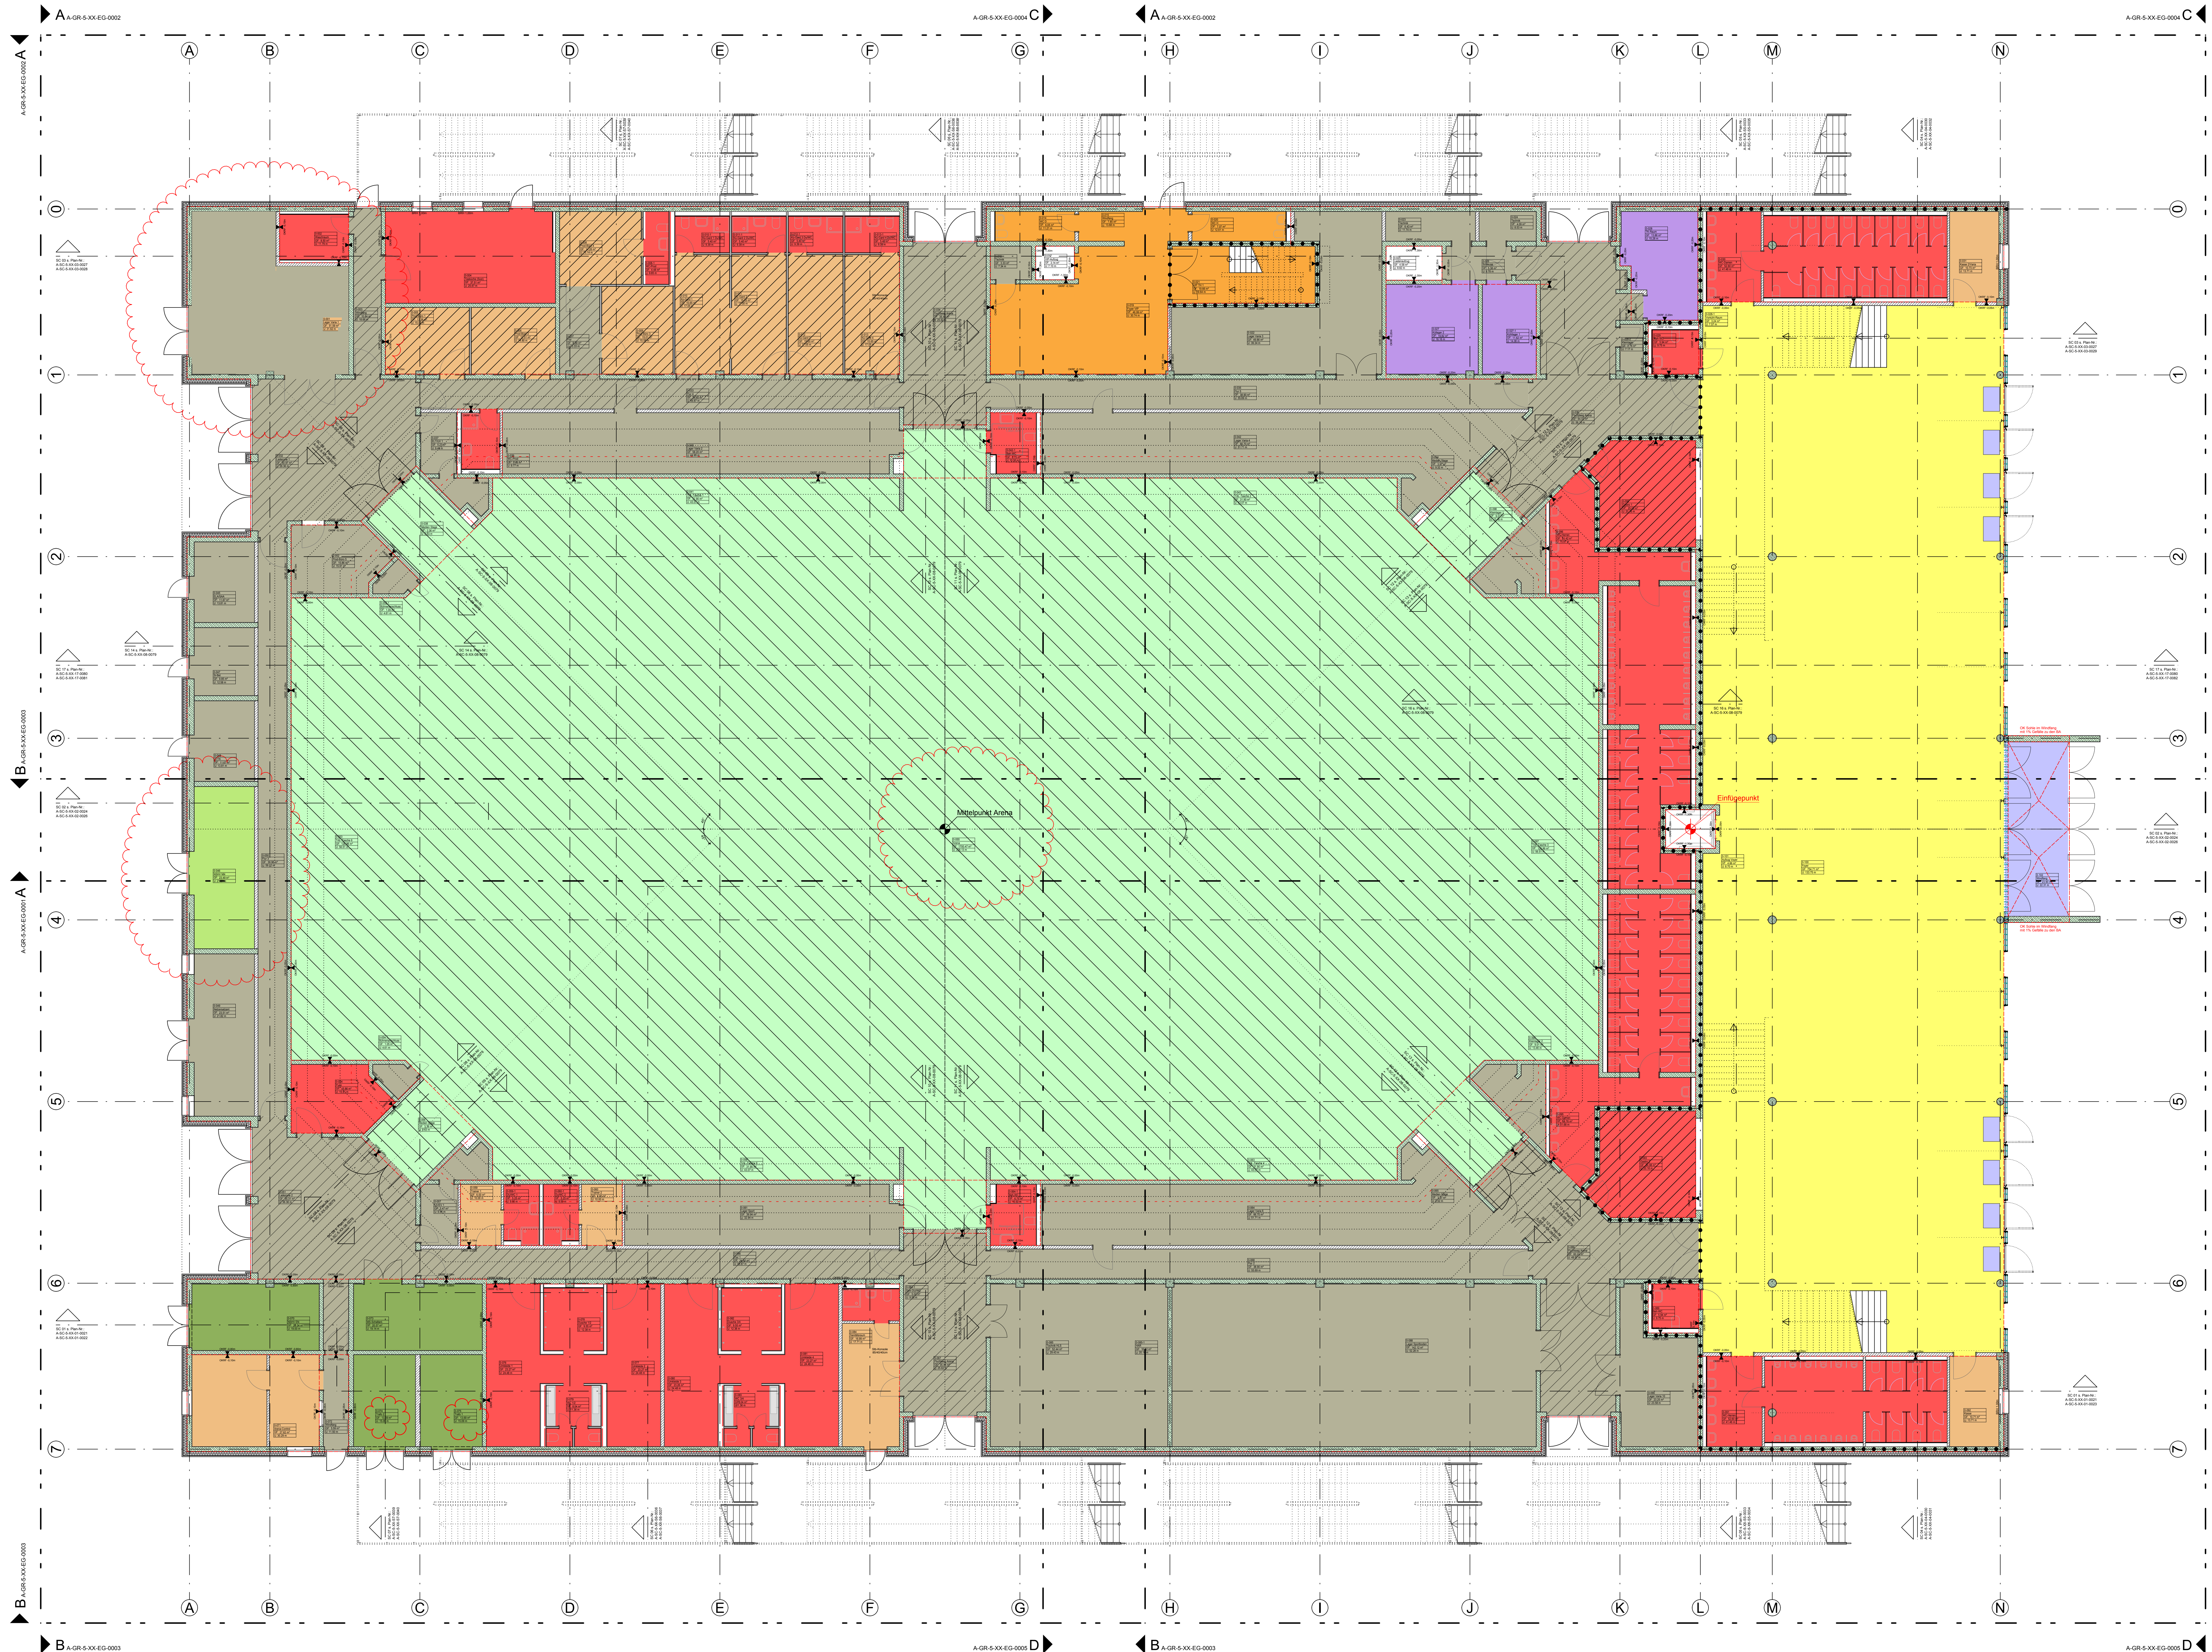

Legende Boden

Legende

Hinweis

Die Zeichnung ist nur gültig in Verbindung mit den entsprechenden Genehmigungs-, Statik- und Bewehrungsplänen.

Bei Differenzen zwischen den Architektenebenen und den Statik- sowie Werk- und Fachplänen gelten die Architektenebene jedoch nicht ohne vorliegende Rücksprache mit dem Architekten.

Alle Maße sind vom Auftragnehmer verantwortlich zu prüfen.

Bei Unklarheiten sind Bauleitung und Architekt umgehend zu informieren.

Alle Maße sind Rohbaumaße, soweit nicht anders gekennzeichnet.

Alle Höhenmaße beziehen sich auf Oberkante Fertigfußboden.

Unstimmigkeiten und Bedenken gegen die geplante Ausführung sind vor Ausführung mit dem Planverfasser abzuklären. Bei Nichtbeachtung haftet der Ausführende.

Die geltenden DIN-Vorschriften sind zu beachten.

Abkürzungen

AD	atgetahnte Decke	REV	Revisionsfond
BA	Bodenarbeiten	RK	Rollenkasten
BD	Bodenbruchschub	RR	Regenröhren
BRH	Brühlgrube als OKRF	RS	Rauchschicht
BD	Bodenkanal	RW	Regenwasser
DA	Dachstuhl	SD	Sohlbruchschub
DD	Dachstuhl	ST	Stütze
DF	Dehnhaut	SW	Schwimmbauwerk
DN	Denkmal	F3D30	Bausitz/Fußbecken
DS	Dachstuhl schiefelnd	Bausitz/Fußbecken	Bausitz/Fußbecken
ELT	Elektro	UD	Unter-Überzugschub
FD	Feldmündungsbruchschub	UK	Unkenkante
HK	Hauskante	UKFD	Unkenkante Fußdecke
LH	Lichte Höhe	UKFD	Unkenkante Fußdecke
NA	Notausgang	UZ	Überzug
OK	Obere Kante	Unzug	Unzug
OKRF	Obere Kanalfußboden	VK	Vorderkante
OKFF	Obere Kantenfußboden	WA	Wandausgang
RG	Regenablauf	Wand-Fundamentsbruchschub	Wand-Fundamentsbruchschub
RD	Rohdecke	WS	Wandschicht

Symbole (Architektur)

	Wandbruch / Wandschicht		Markierung Brandwand
	Deckendurchbruch		Markierung Gebäudedehnfuge
	Untergurtdurchbruch		Änderungswinkel
	Fertiglößelbohrerbohrung		
	Rohlößelbohrerbohrung		
	Oberteile Schnittraumstempel		Schnitt St. Sitten Plan: ...
	Oberteile Rohlößelbohrerbohrung		
	Vorderkante Rohbau		
	Vorderkante Ausbau		

Symbole (Elektro, H-L-S)

Leerrohre

- | | |
|-----|---|
| 1♂ | Leerdose bei +0,35m, und Leerrohr von Dose bis UKD |
| 2♂ | Leerdose bei +1,05m, und Leerrohr von Dose bis UKD |
| 3♂ | Doppel-Leerdose bei +1,05m, und Leerrohr von Dose bis UKD |
| 4♂ | Leerdose bei +1,40m, und Leerrohr von Dose bis UKD |
| 4a♂ | Leerdose bei +1,60m, und Leerrohr von Dose bis UKD |
| 5♂ | Doppel-Leerdose bei +3,00m, und Leerrohr von Dose bis UKD |


Schraffuren

	Mauerwerk		Wärmedämmung Mineralfaser
	Stahlbeton		Wärmedämmung Hartschaum
	Betonfertigteile		Unbewehrter Beton/Estrich
	GK-Metallständerwand		

[illegible]

AB	Bodenbeläge überarbeiten
----	--------------------------

Index	Änderung	Name	Datum
-------	----------	------	-------

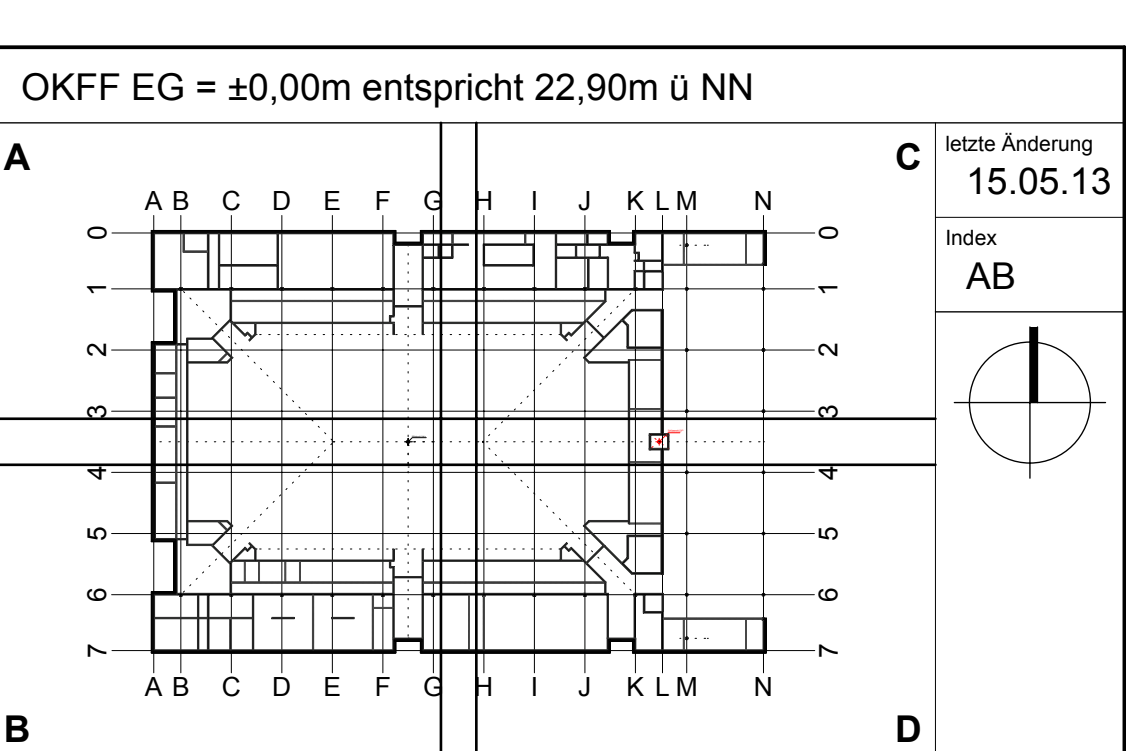

Bauherr	Elisabethstr. 14-16
---------	---------------------

[illegible]

Kaiserstraße 10a
40509 Essen (Ulm)

Dipl.-Ing. Helge Kropik

Architekten und Ingenieure		www.kropk.de	ARCHITEKTEN-INGENIEURE	www.abr-architekten.de
Einzelne Bauteile	Einzelne Bauteile	Einzelne Bauteile	Einzelne Bauteile	Einzelne Bauteile

FRANCHISE OWNERSHIP	FRANCHISE FUNDING/INITIAL	FRANCHISE ...
---------------------	---------------------------	---------------

--	--	--

Stand	Bauvorhaben
Vorabzug	Neubau Emmentalerstrasse Lingen

Neubau Emslandarena Lingen
Lindenstraße, 49808 Lingen (Ems)

gez.	25.04.12	WBR-HO	Planinhalt
------	----------	--------	------------

gepr.	tt.mm.jj	Kürzel	Bodenbeläge Übersicht EG
-------	----------	--------	--------------------------

Maßstab	M. 1:100	Übersicht	Achse A/1-N/6
---------	----------	-----------	---------------

Logo	Interne Projekt-/Zeichnungs-Nr. des Planerstellers
------	--

Baubjekt	2012-024
----------	----------

Anlagenkomplex	Zeichnungs-Nr. aus Planportal
----------------	-------------------------------