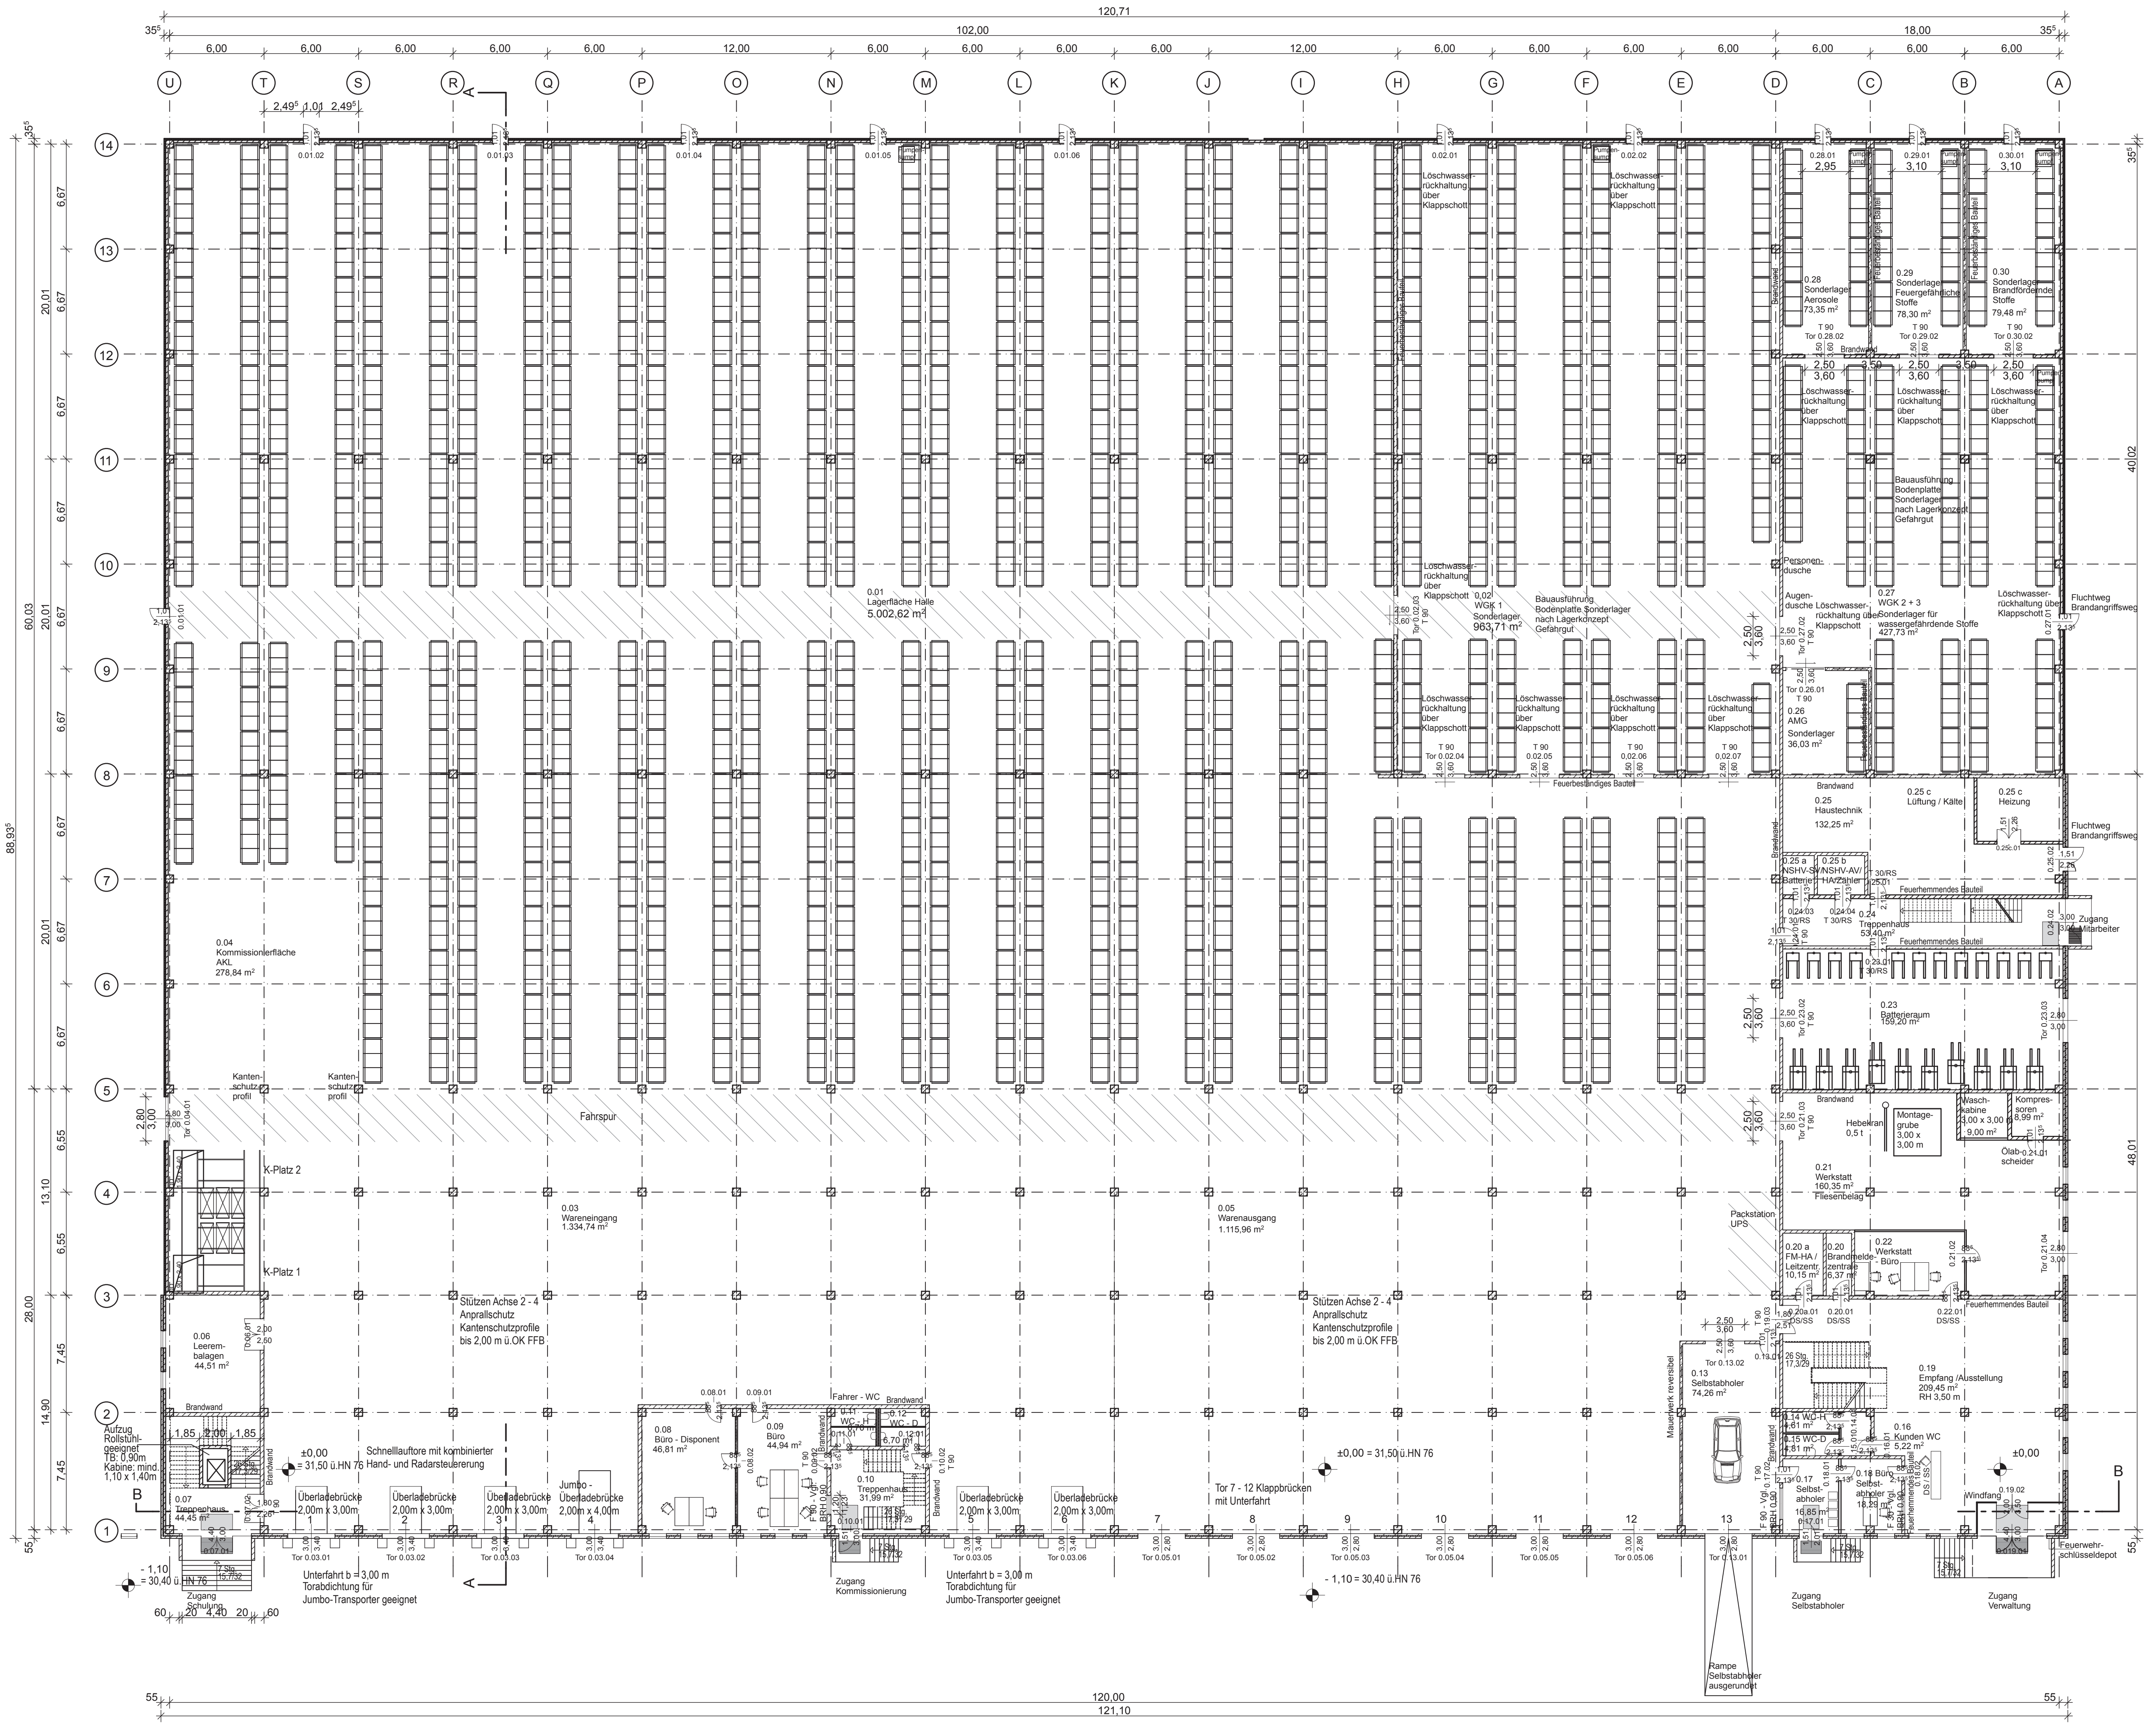
120,71
102,00
18,00
U T S R Q P O N M L K J I H G F E D C B A
14 13 12 11 10 9 8 7 6 5 4 3 2 1
0.01
Lagerfläche Halle
5.002,62 m²
0.02
WGK 1
Sonderlager
963,71 m²
Bauausführung
Bodenplatte Sonderlager
nach Lagerkonzept
Gefahrgut
Löschwasser-
rückhaltung
über
Klappschott
Feuerbeständiges Bauteil
0.28
Sonderlager
Aerosole
73,35 m²
0.29
Sonderlager
Feuergefährliche
Stoffe
78,30 m²
0.30
Sonderlager
Brandfördernde
Stoffe
79,48 m²
T 90
Tor 0.28.02
Tor 0.29.02
Tor 0.30.02
Brandwand
Pumpensumpf
Personen-
dusche
Augen-
dusche
0.27
WGK 2 + 3
Sonderlager für
wassergefährdende Stoffe
427,73 m²
Fluchtweg
Brandangriffsweg
0.26
AMG
Sonderlager
36,03 m²
Tor 0.26.01
Tor 0.02.04
0.02.05
0,02.06
0,02.07
0.25
Haustechnik
132,25 m²
0.25 c
Lüftung / Kälte
0.25 c
Heizung
0.25 a
NSHV-SV/
Batterie
0.25 b
NSHV-AV/
HA/Zähler
T 30/RS
Feuerhemmendes Bauteil
0.24
Treppenhaus
53,40 m²
Zugang
Mitarbeiter
0.23
Batterieraum
159,20 m²
Tor 0.23.02
Tor 0.23.03
Hebekran
0,5 t
Montage-
grube
3,00 x
3,00 m
Wasch-
kabine
3,00 x 3,00 m
9,00 m²
Kompres-
soren
8,99 m²
Ölab-
scheider
0.21
Werkstatt
160,35 m²
Fliesenbelag
Tor 0.21.03
Tor 0.21.04
Packstation
UPS
0.20 a
FM-HA /
Leitzentr.
10,15 m²
0.20
Brandmelde-
zentrale
6,37 m²
0.22
Werkstatt
- Büro
DS/SS
0.19
Empfang /Ausstellung
209,45 m²
RH 3,50 m
26 Stg.
17,3/29
0.13
Selbstabholer
74,26 m²
Tor 0.13.02
Mauerwerk reversibel
0.14 WC-H
4,61 m²
0.15 WC-D
4,81 m²
0.16
Kunden WC
5,22 m²
0.17
Selbst-
abholer
16,85 m²
0.18 Büro
Selbst-
abholer
18,29 m²
F 90 - Vgl.
BRH 0,90
Windfang
±0,00
B
Feuerwehr-
schlüsseldepot
Zugang
Selbstabholer
Zugang
Verwaltung
Rampe
Selbstabholer
ausgerundet
Tor 0.13.01
Tor 0.05.01
Tor 0.05.02
Tor 0.05.03
Tor 0.05.04
Tor 0.05.05
Tor 0.05.06
Tor 7 - 12 Klappbrücken
mit Unterfahrt
±0,00 = 31,50 ü.HN 76
- 1,10 = 30,40 ü.HN 76
0.05
Warenausgang
1.115,96 m²
Stützen Achse 2 - 4
Anprallschutz
Kantenschutzprofile
bis 2,00 m ü.OK FFB
0.03
Wareneingang
1.334,74 m²
Fahrspur
Kanten-
schutz-
profil
0.04
Kommissionierfläche
AKL
278,84 m²
Tor 0.04.01
K-Platz 2
K-Platz 1
0.06
Leerem-
balagen
44,51 m²
Aufzug
Rollstuhl-
geeignet
TB: 0,90m
Kabine: mind.
1,10 x 1,40m
0.07
Treppenhaus
44,45 m²
Zugang
Schulung
Schnelllauftore mit kombinierter
Hand- und Radarsteuererung
Überladebrücke
2,00m x 3,00m
Jumbo -
Überladebrücke
2,00m x 4,00m
Tor 0.03.01
Tor 0.03.02
Tor 0.03.03
Tor 0.03.04
Tor 0.03.05
Tor 0.03.06
Unterfahrt b = 3,00 m
Torabdichtung für
Jumbo-Transporter geeignet
0.08
Büro - Disponent
46,81 m²
0.09
Büro
44,94 m²
Fahrer - WC
0.11
WC - H
0.12
WC - D
0.10
Treppenhaus
31,99 m²
Zugang
Kommissionierung
120,00
121,10
88,93⁵
60,03
28,00
40,02
48,01