


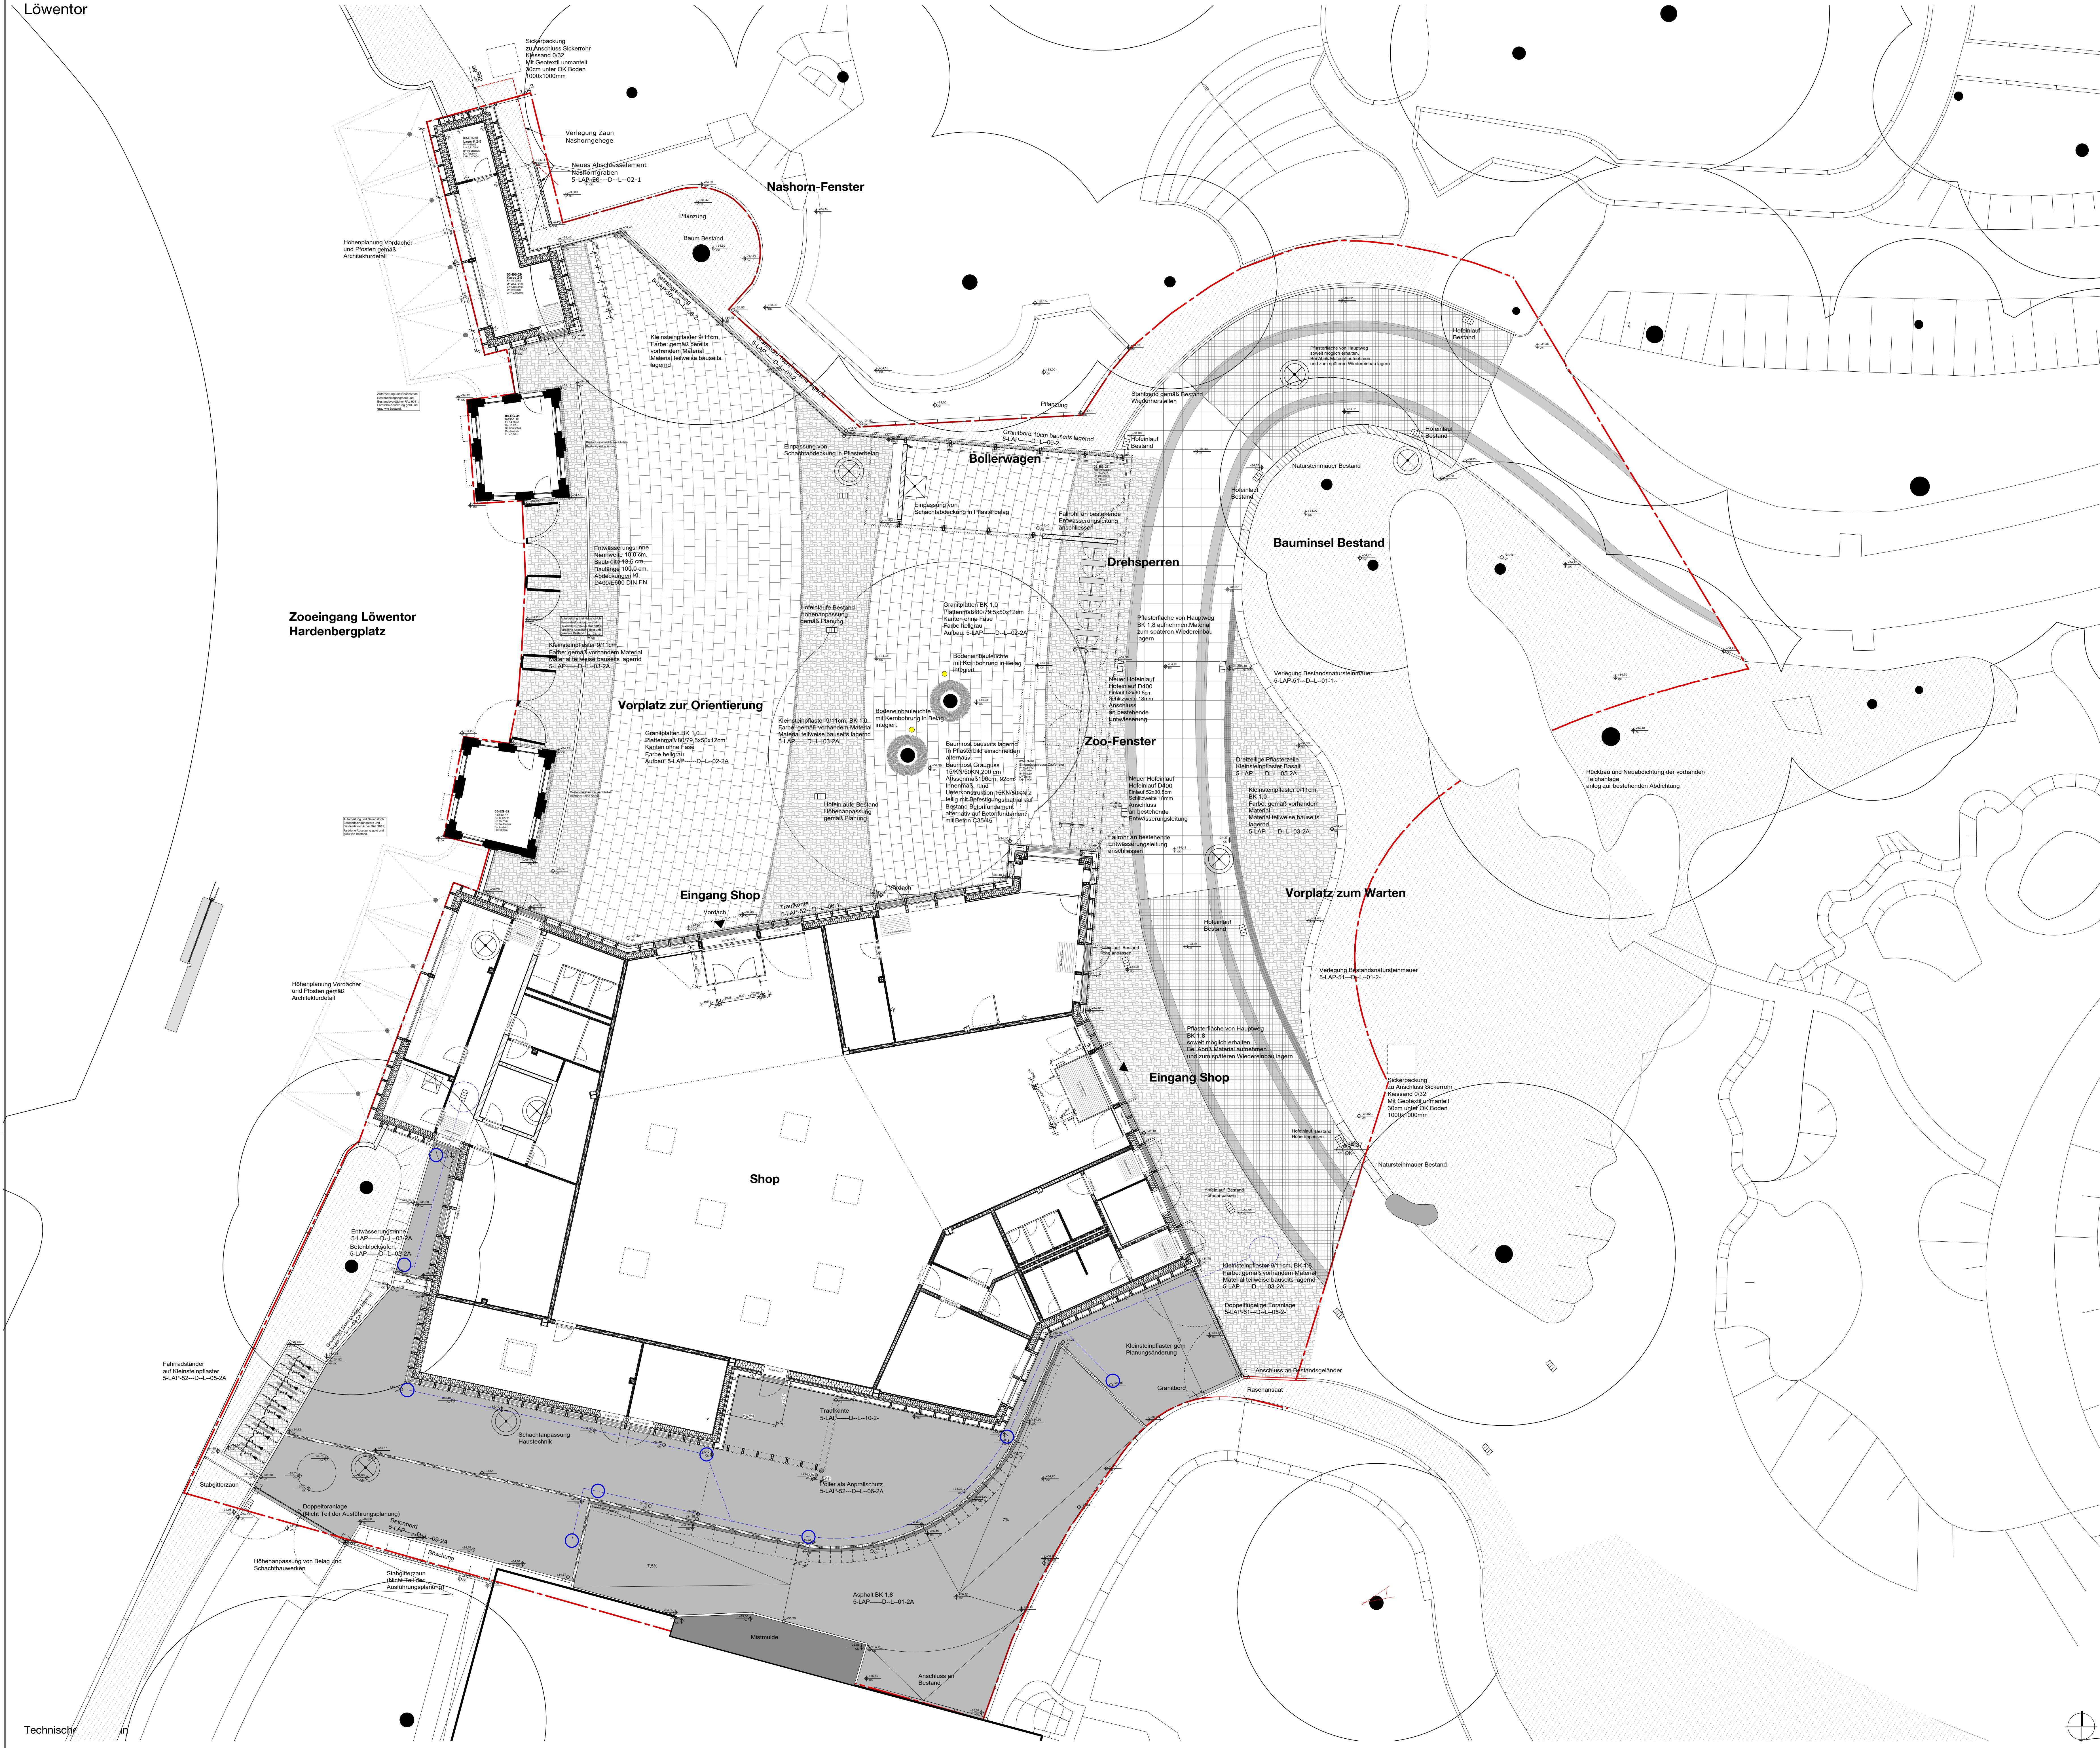

Legende

Materialangaben

- Stahlbeton
- Mauerwerk
- Fußboden
- WU-Beton
- Spundwand
- Brandwand

Durchbrüche/Schlitze

- DD = Deckendurchbruch
- BD = Bodendurchbruch
- WD = Wanddurchbruch
- FD = Fundamentdurchbruch
- SW = Senkrechter Wandschitz
- DW = Deckendurchbruch

Ausstattung/Möblierung

- Hochdruck-Reinigungsstation
- Ölwanne
- Fettabscheider

Höhenangaben (Bezug auf NN)

- ±58.00 Höhe Bestand
- ±61.00 Höhe geplant
- ±54.00 Oberkante Fertigfußboden
- ±54.00 Oberkante Rohfußboden
- ±54.00 Oberkante Fertigfußboden
- ±54.00 Oberkante Rohfußboden
- ±54.00 Gefälle

Diverses

- Grenze Planungsgebiet
- Baugelgrenze

Schnittlinie

- Leuchte allgemein
- Wandwauchte

Leichtwand

- Maschenrost
- Verkleidung Kunststein
- Feuerbeständige Tür / Wand
- Feuerbeständige Tür / Wand

BS = Deckenschlitz auf der Deckenoberseite

- WS = Wassergefährdeter Wandschutz
- WN = Wandschleuse
- RH = Rohrhaube
- BK = Bodenkanal
- KS = Kantenbohrung

WSP = Wasserspiegel

- OKRF = Oberkante Rohfußboden
- OKFF = Fertigfußboden
- BSW = Brüstungshöhe
- OKG = Oberkante Gelände
- UKRD = Unterkannte Rohdecke
- UKFD = Unterkannte Fertigdecke
- UKUD = Unterkannte Unterzug
- UKAD = Unterkannte abgehängte Decke
- UKS = Unterkannte Sturz

Deckenpannrichtung

Detail

1:500 (BSP. GRABEN 1A)

DE LANDSCHAFTSFORMUNG IST ENDAUFLAGE
DES PLANES UND DARF NICHT ANGEWENDET WERDEN. FÜR DIE BETON- UND STAHLKONSTRUKTIONEN ENTHALTEN UND DURCHFÜHREN GELTEN VORWEG DIE SCHAL- UND BEWEHRUNGSPLÄNE.
ANMERKUNG: ÜBER ÜBERTRAGUNG UND ÜBERTRAGUNG DER STÄBE ZU ENTWERFEN.
BEI DIFFERENZEN ZWISCHEN ARCHITEKTEN- UND FACHINGENIEURPLAN IST RÜCKSICHTIG MIT DEM ARCHITEKTEN ZU HALTEN.
ALLE MAßE SIND VOM AUßEREN RAND VON 0,00 ZU NEHMEN.
ALLE HOHNMAßE SIND IN MM, WENN NICHT ANDERE GEGENSTÄNDLICH, AUF 0,00.
FÜR ALLE PLÄNE GILT: NUR DER AKTUELLE NEU- UND GÜLTIG. ÜBERTRAGTE PLÄNE WERDEN NICHT EINGETRAGEN.
BEI BETONKONSTRUKTIONEN IST DER ZUSÄTZLICHE NEU- UND GÜLTIG ZU BEACHTEN.

C	12.06.2016	Anpassung Tonerlage	JSS	JSS
B	14.04.2016	Anpassung Plattenbelag gem. Denkmalschutz	JSS	
A	26.11.2015	Diverse Planänderungen siehe Änderungsanmerkungen	JSS	
Index	Datum	Änderungsvermerk	Gez	Prüf

ZOOB_184_plankonzept_v02

AUSFÜHRUNGSPLANUNG

Bauteilübersicht

Freigabe Bauherr	
Freigabe pearman	
Freigabe Fachplaner	
Bauvorhaben	Zoologischer Garten Berlin Umgestaltung Löwentoreingang
Bauherr	Zoologischer Garten Berlin Hardenbergplatz 8 10787 Berlin T: 030 - 25401-221
Architekt	dan pearman Einzelarchitektur Gesellschaft von Architekten und Innenarchitekten mbH Kloppstr. 2 12445 Berlin Germany T: +49 (0)30 53 60 18 60 F: +49 (0)30 53 60 18 78 office-ea@danpearman.com www.danpearman.com
Fachplaner	

Planinhalt	Bauphase Löwentor Technischer Lageplan	Projekt: ZOOB_184 Datum 15.10.2015 JSS	Maßstab Gez Prüf
Plannummer	S-LAP-01---GR-L-01-2C	Plangr.	20 - 1189 x 841 mm