

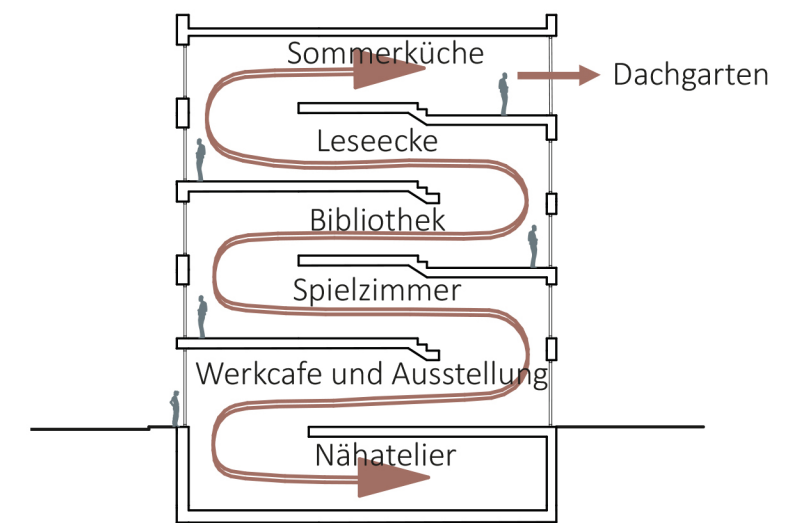
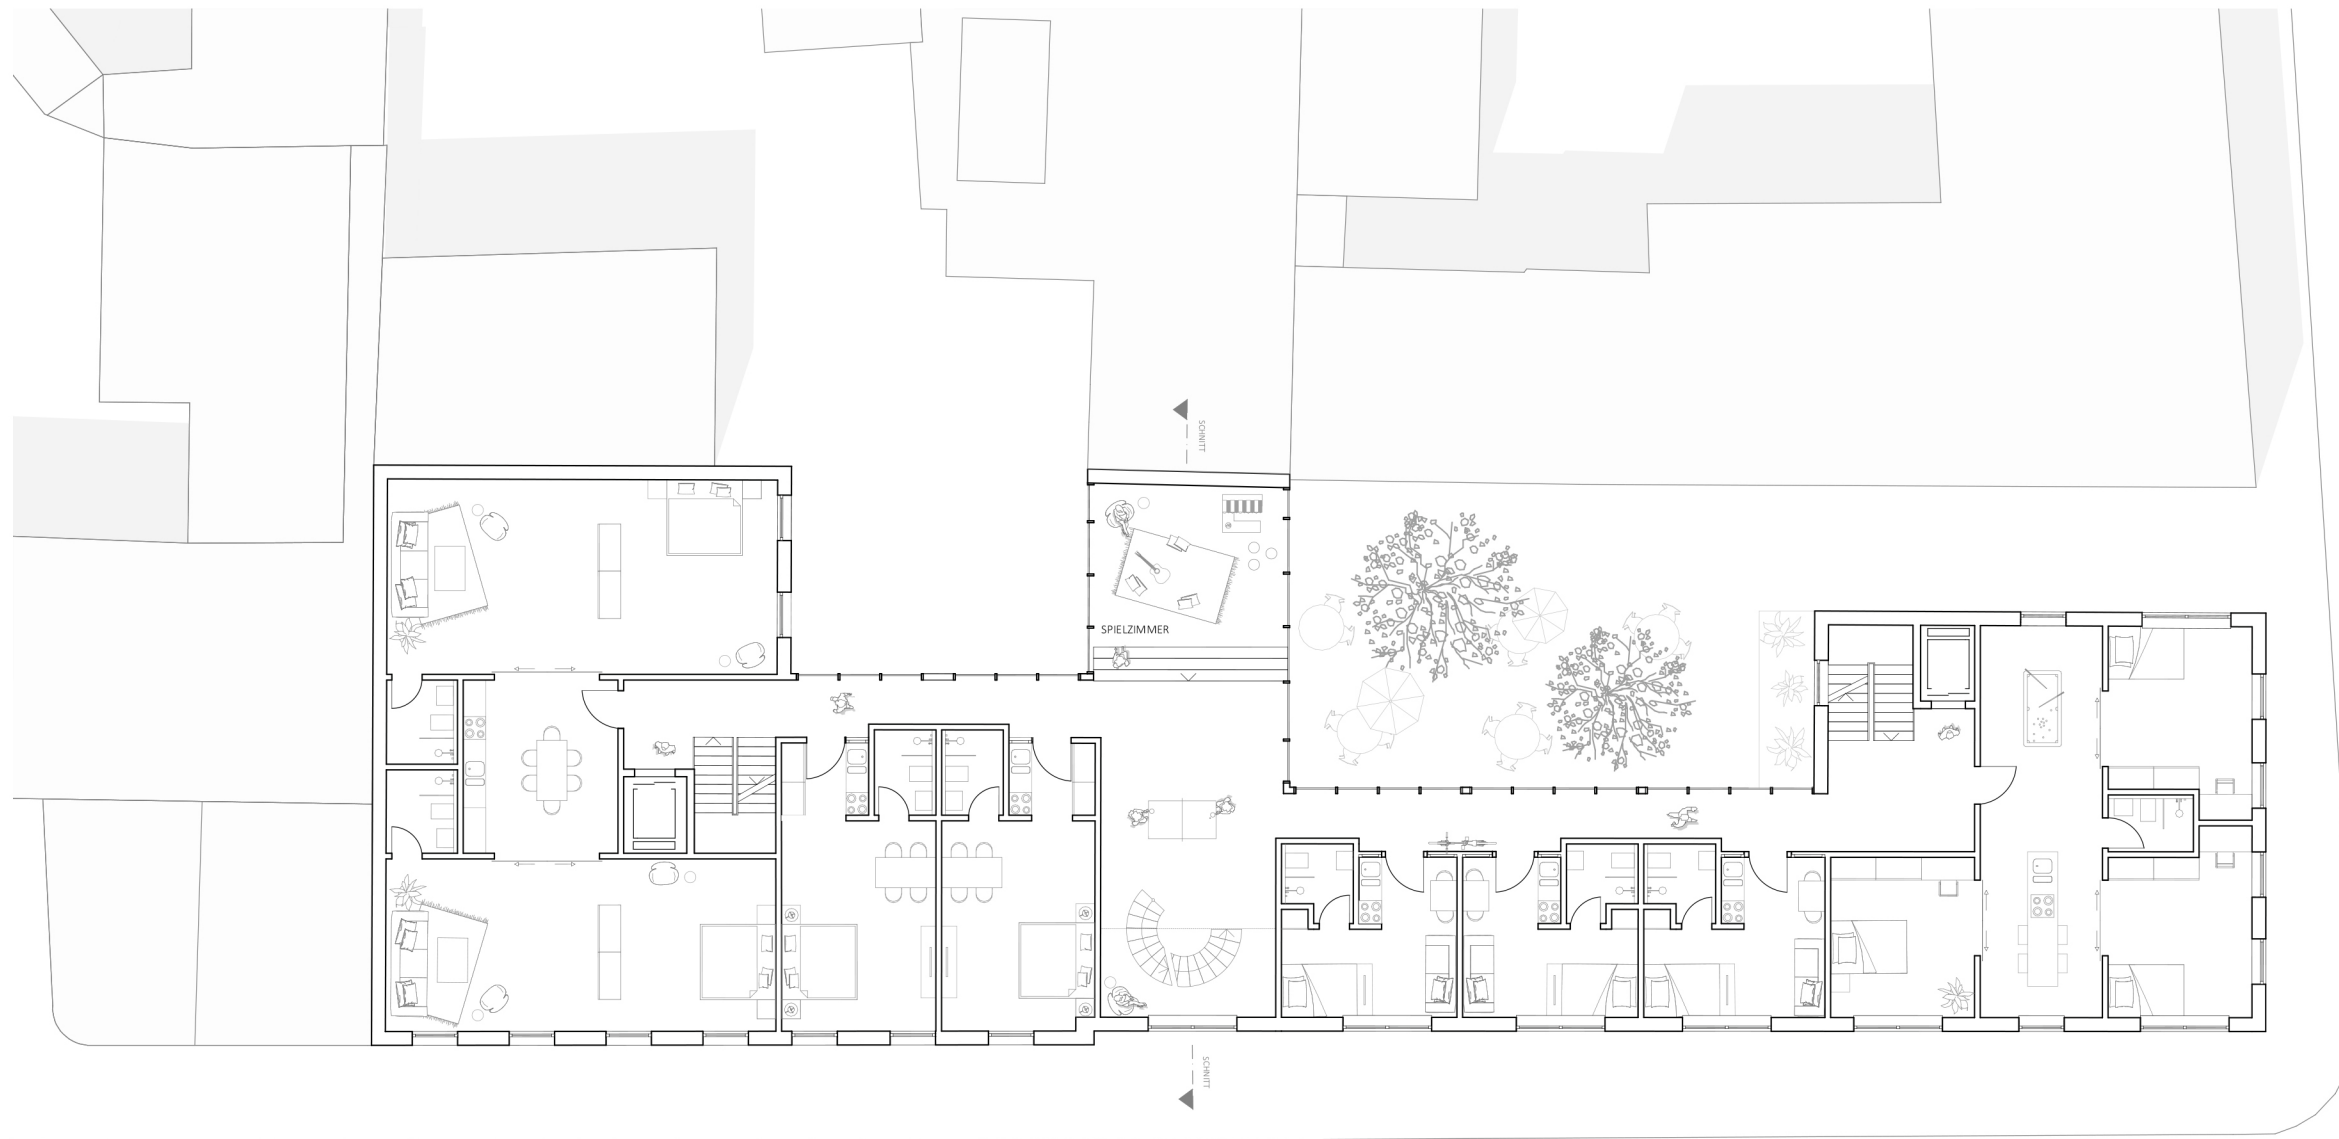


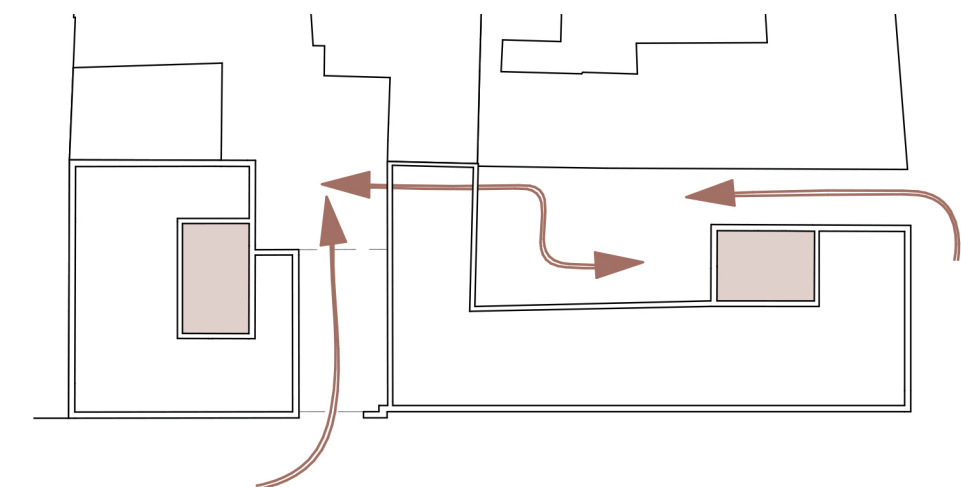

Regelgeschoss | 1:200

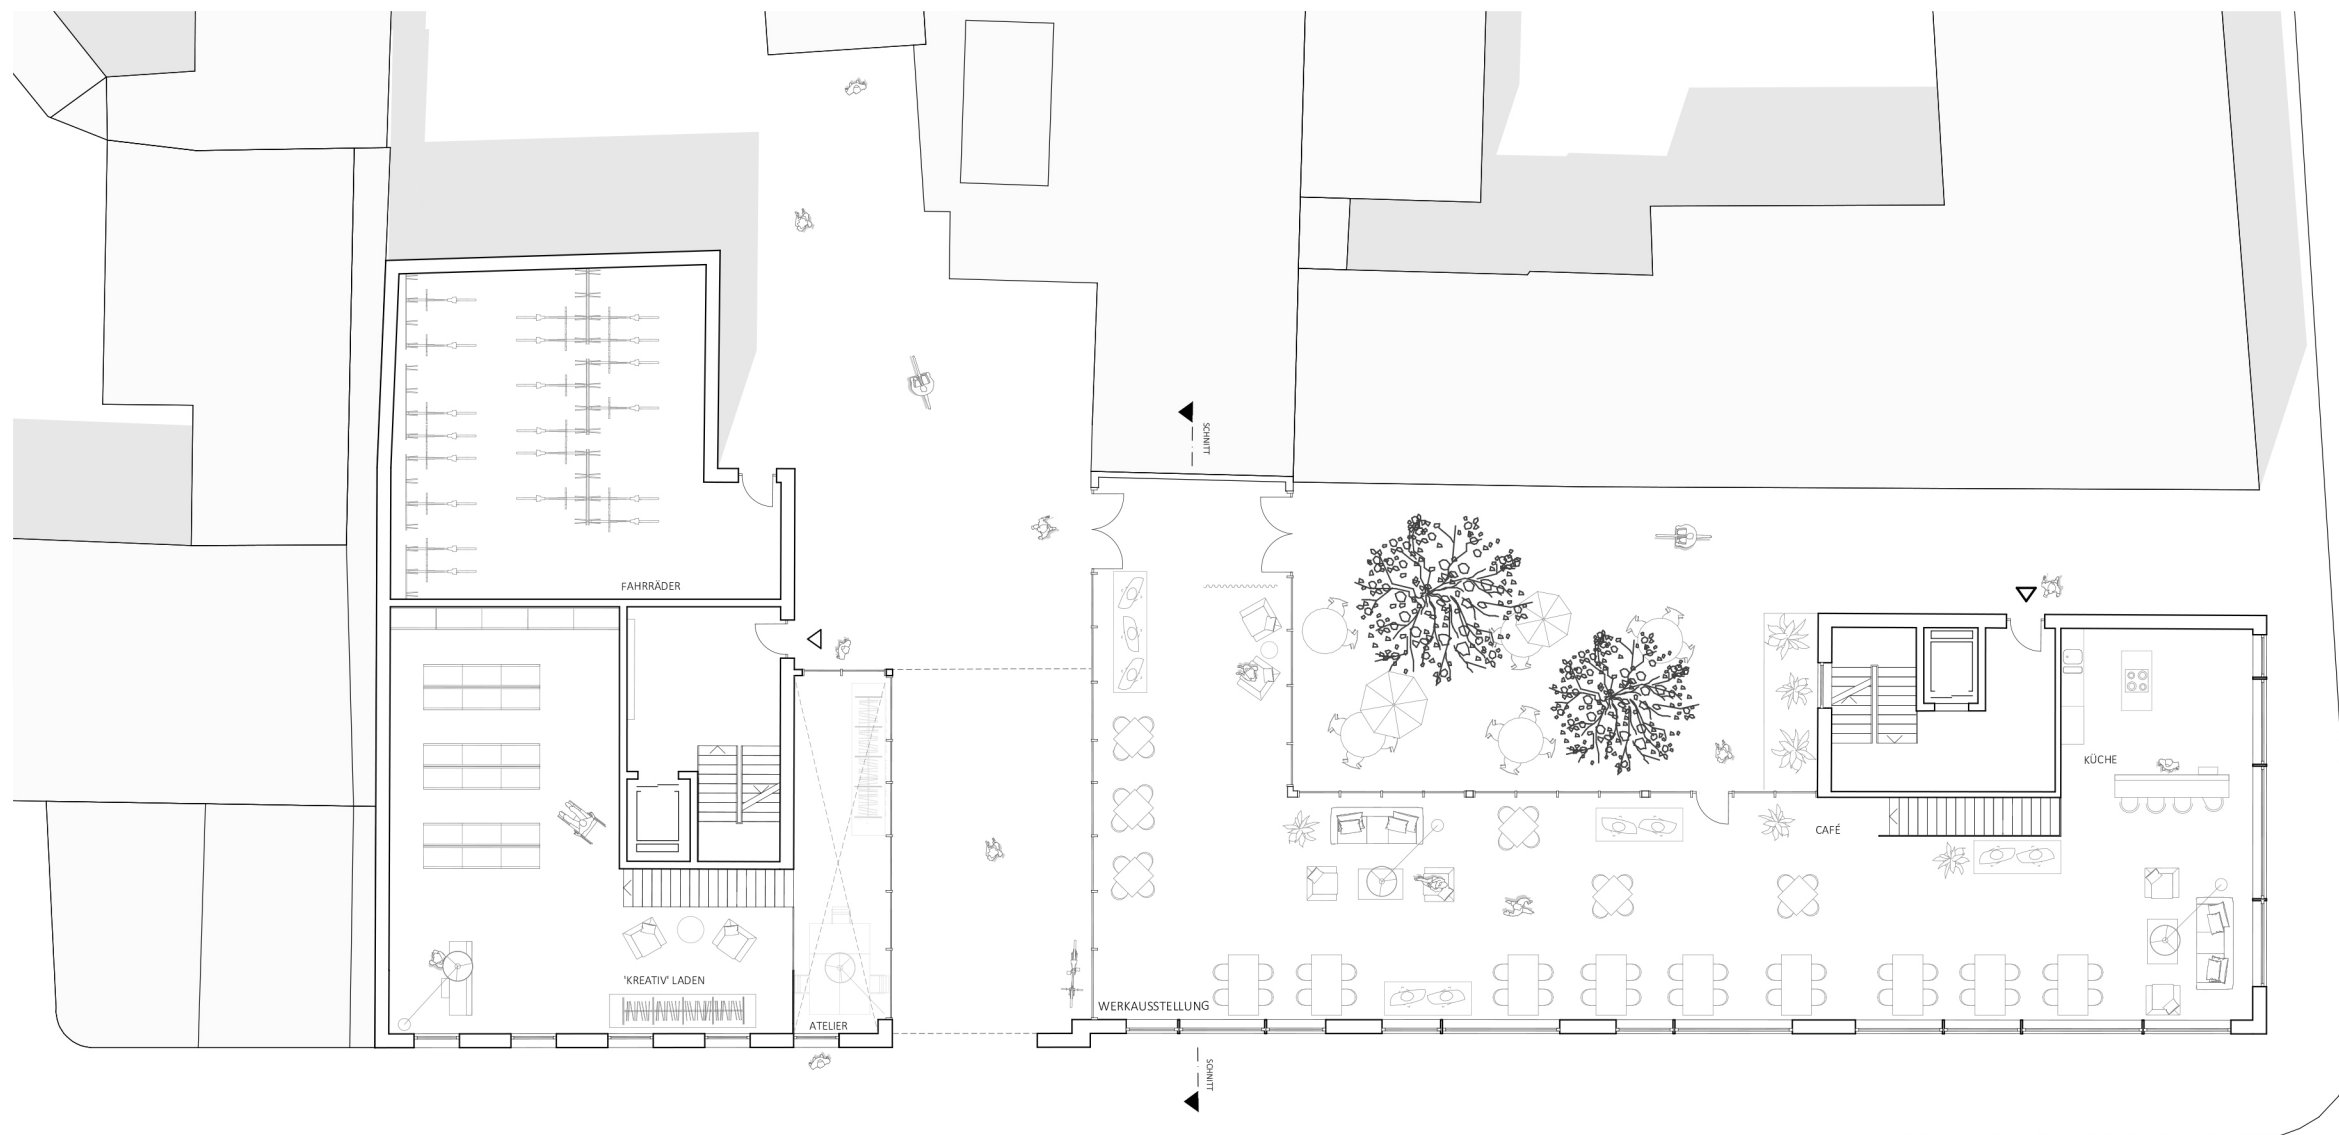

Erdgeschoss | 1:200