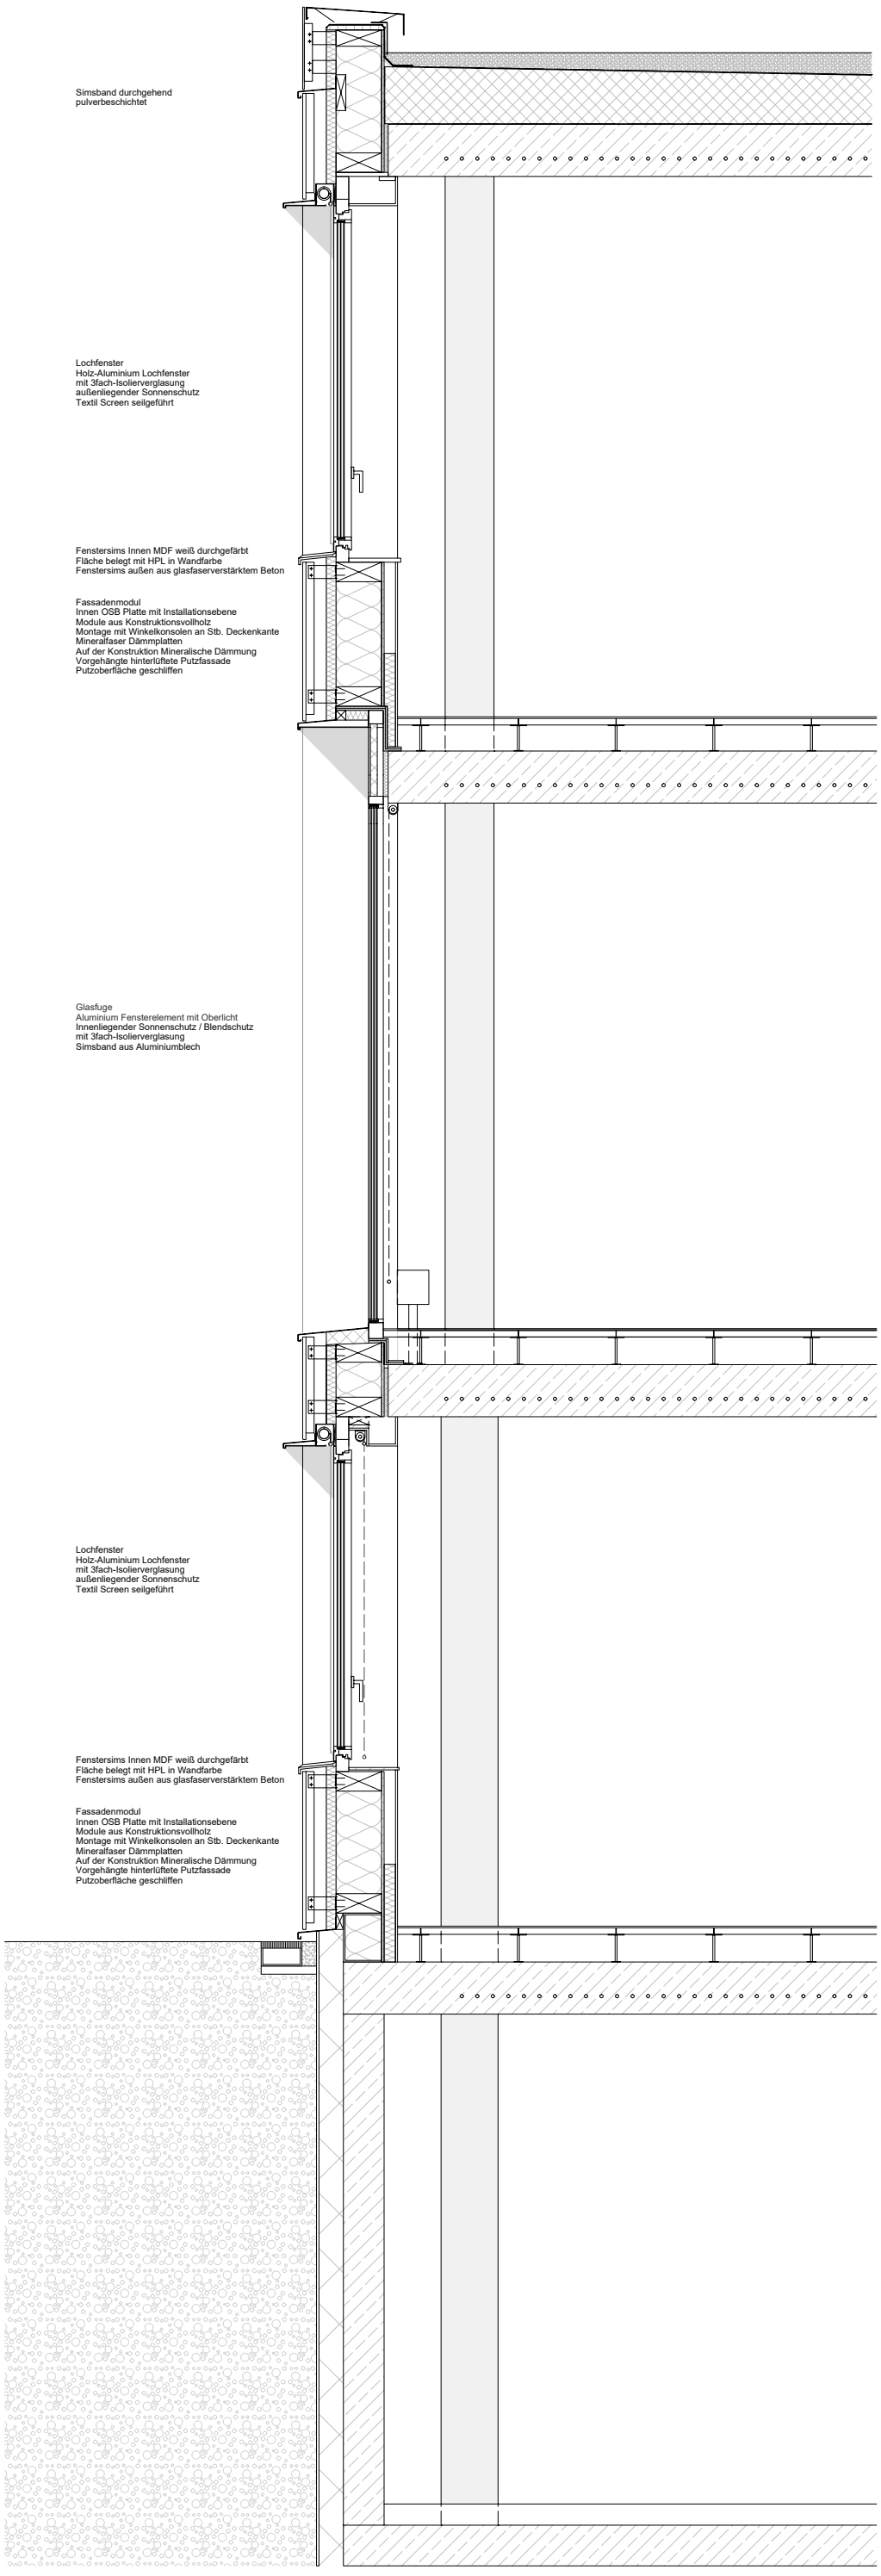
Simsband durchgehend
pulverbeschichtet
Lochfenster
Holz-Aluminium Lochfenster
mit 3fach-Isolierverglasung
außenliegender Sonnenschutz
Textil Screen seilgeführt
Fenstersims Innen MDF weiß durchgefärbt
Fläche belegt mit HPL in Wandfarbe
Fenstersims außen aus glasfaserverstärktem Beton
Fassadenmodul
Innen OSB Platte mit Installationsebene
Module aus Konstruktionsvollholz
Montage mit Winkelkonsolen an Stb. Deckenkante
Mineralfaser Dämmplatten
Auf der Konstruktion Mineralische Dämmung
Vorgehängte hinterlüftete Putzfassade
Putzoberfläche geschliffen
Glasfuge
Aluminium Fensterelement mit Oberlicht
Innenliegender Sonnenschutz / Blendschutz
mit 3fach-Isolierverglasung
Simsband aus Aluminiumblech
Lochfenster
Holz-Aluminium Lochfenster
mit 3fach-Isolierverglasung
außenliegender Sonnenschutz
Textil Screen seilgeführt
Fenstersims Innen MDF weiß durchgefärbt
Fläche belegt mit HPL in Wandfarbe
Fenstersims außen aus glasfaserverstärktem Beton
Fassadenmodul
Innen OSB Platte mit Installationsebene
Module aus Konstruktionsvollholz
Montage mit Winkelkonsolen an Stb. Deckenkante
Mineralfaser Dämmplatten
Auf der Konstruktion Mineralische Dämmung
Vorgehängte hinterlüftete Putzfassade
Putzoberfläche geschliffen

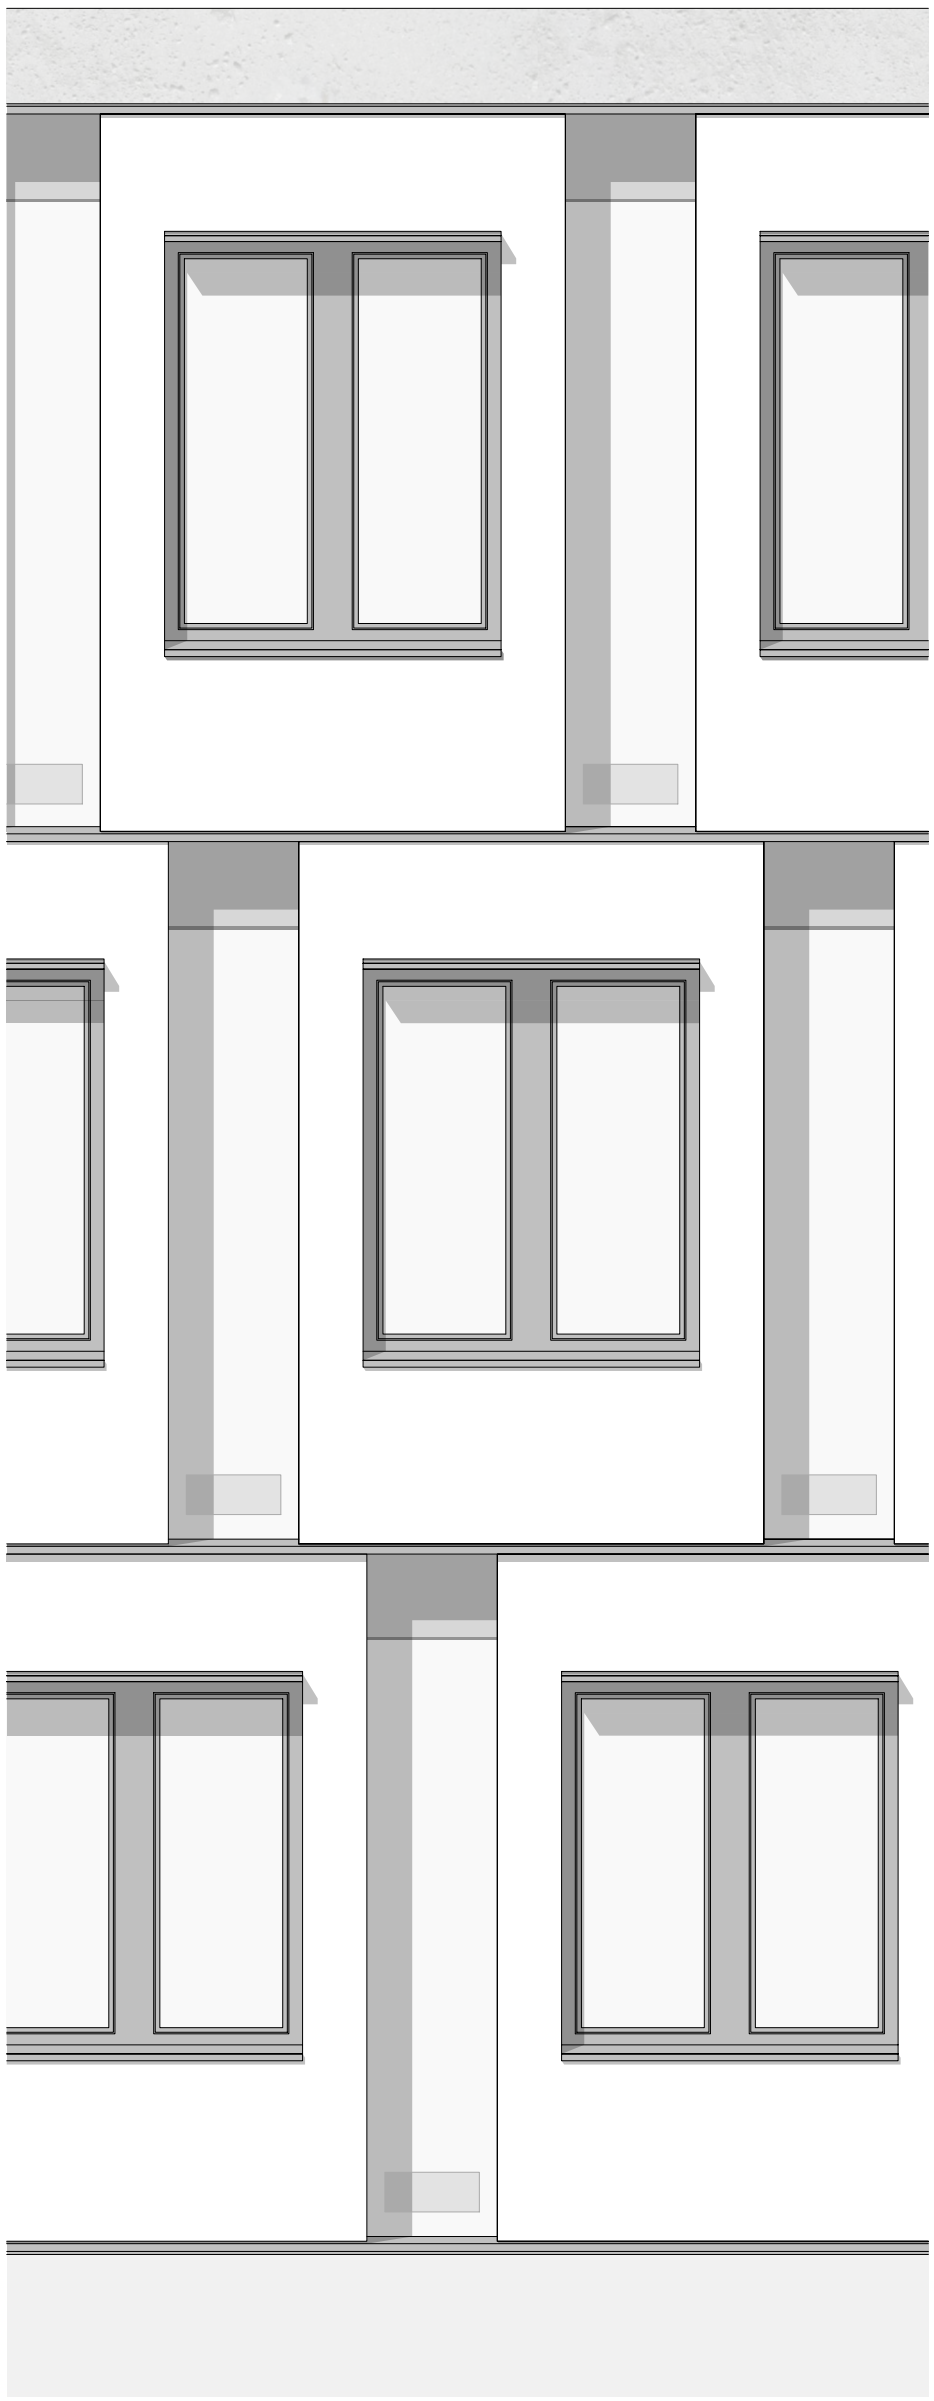

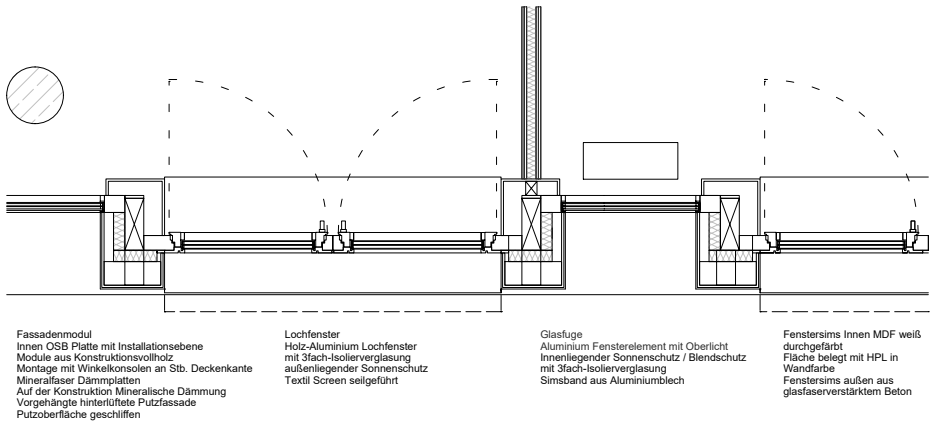
Fassadenmodul
Innen OSB Platte mit Installationsebene
Module aus Konstruktionsvollholz
Montage mit Winkelkonsolen an Stb. Deckenkante
Mineralfaser Dämmplatten
Auf der Konstruktion Mineralische Dämmung
Vorgehängte hinterlüftete Putzfassade
Putzoberfläche geschliffen
Lochfenster
Holz-Aluminium Lochfenster
mit 3fach-Isolierverglasung
außenliegender Sonnenschutz
Textil Screen seilgeführt
Glasfuge
Aluminium Fensterelement mit Oberlicht
Innenliegender Sonnenschutz / Blendschutz
mit 3fach-Isolierverglasung
Simsband aus Aluminiumblech
Fenstersims Innen MDF weiß
durchgefärbt
Fläche belegt mit HPL in
Wandfarbe
Fenstersims außen aus
glasfaserverstärktem Beton