


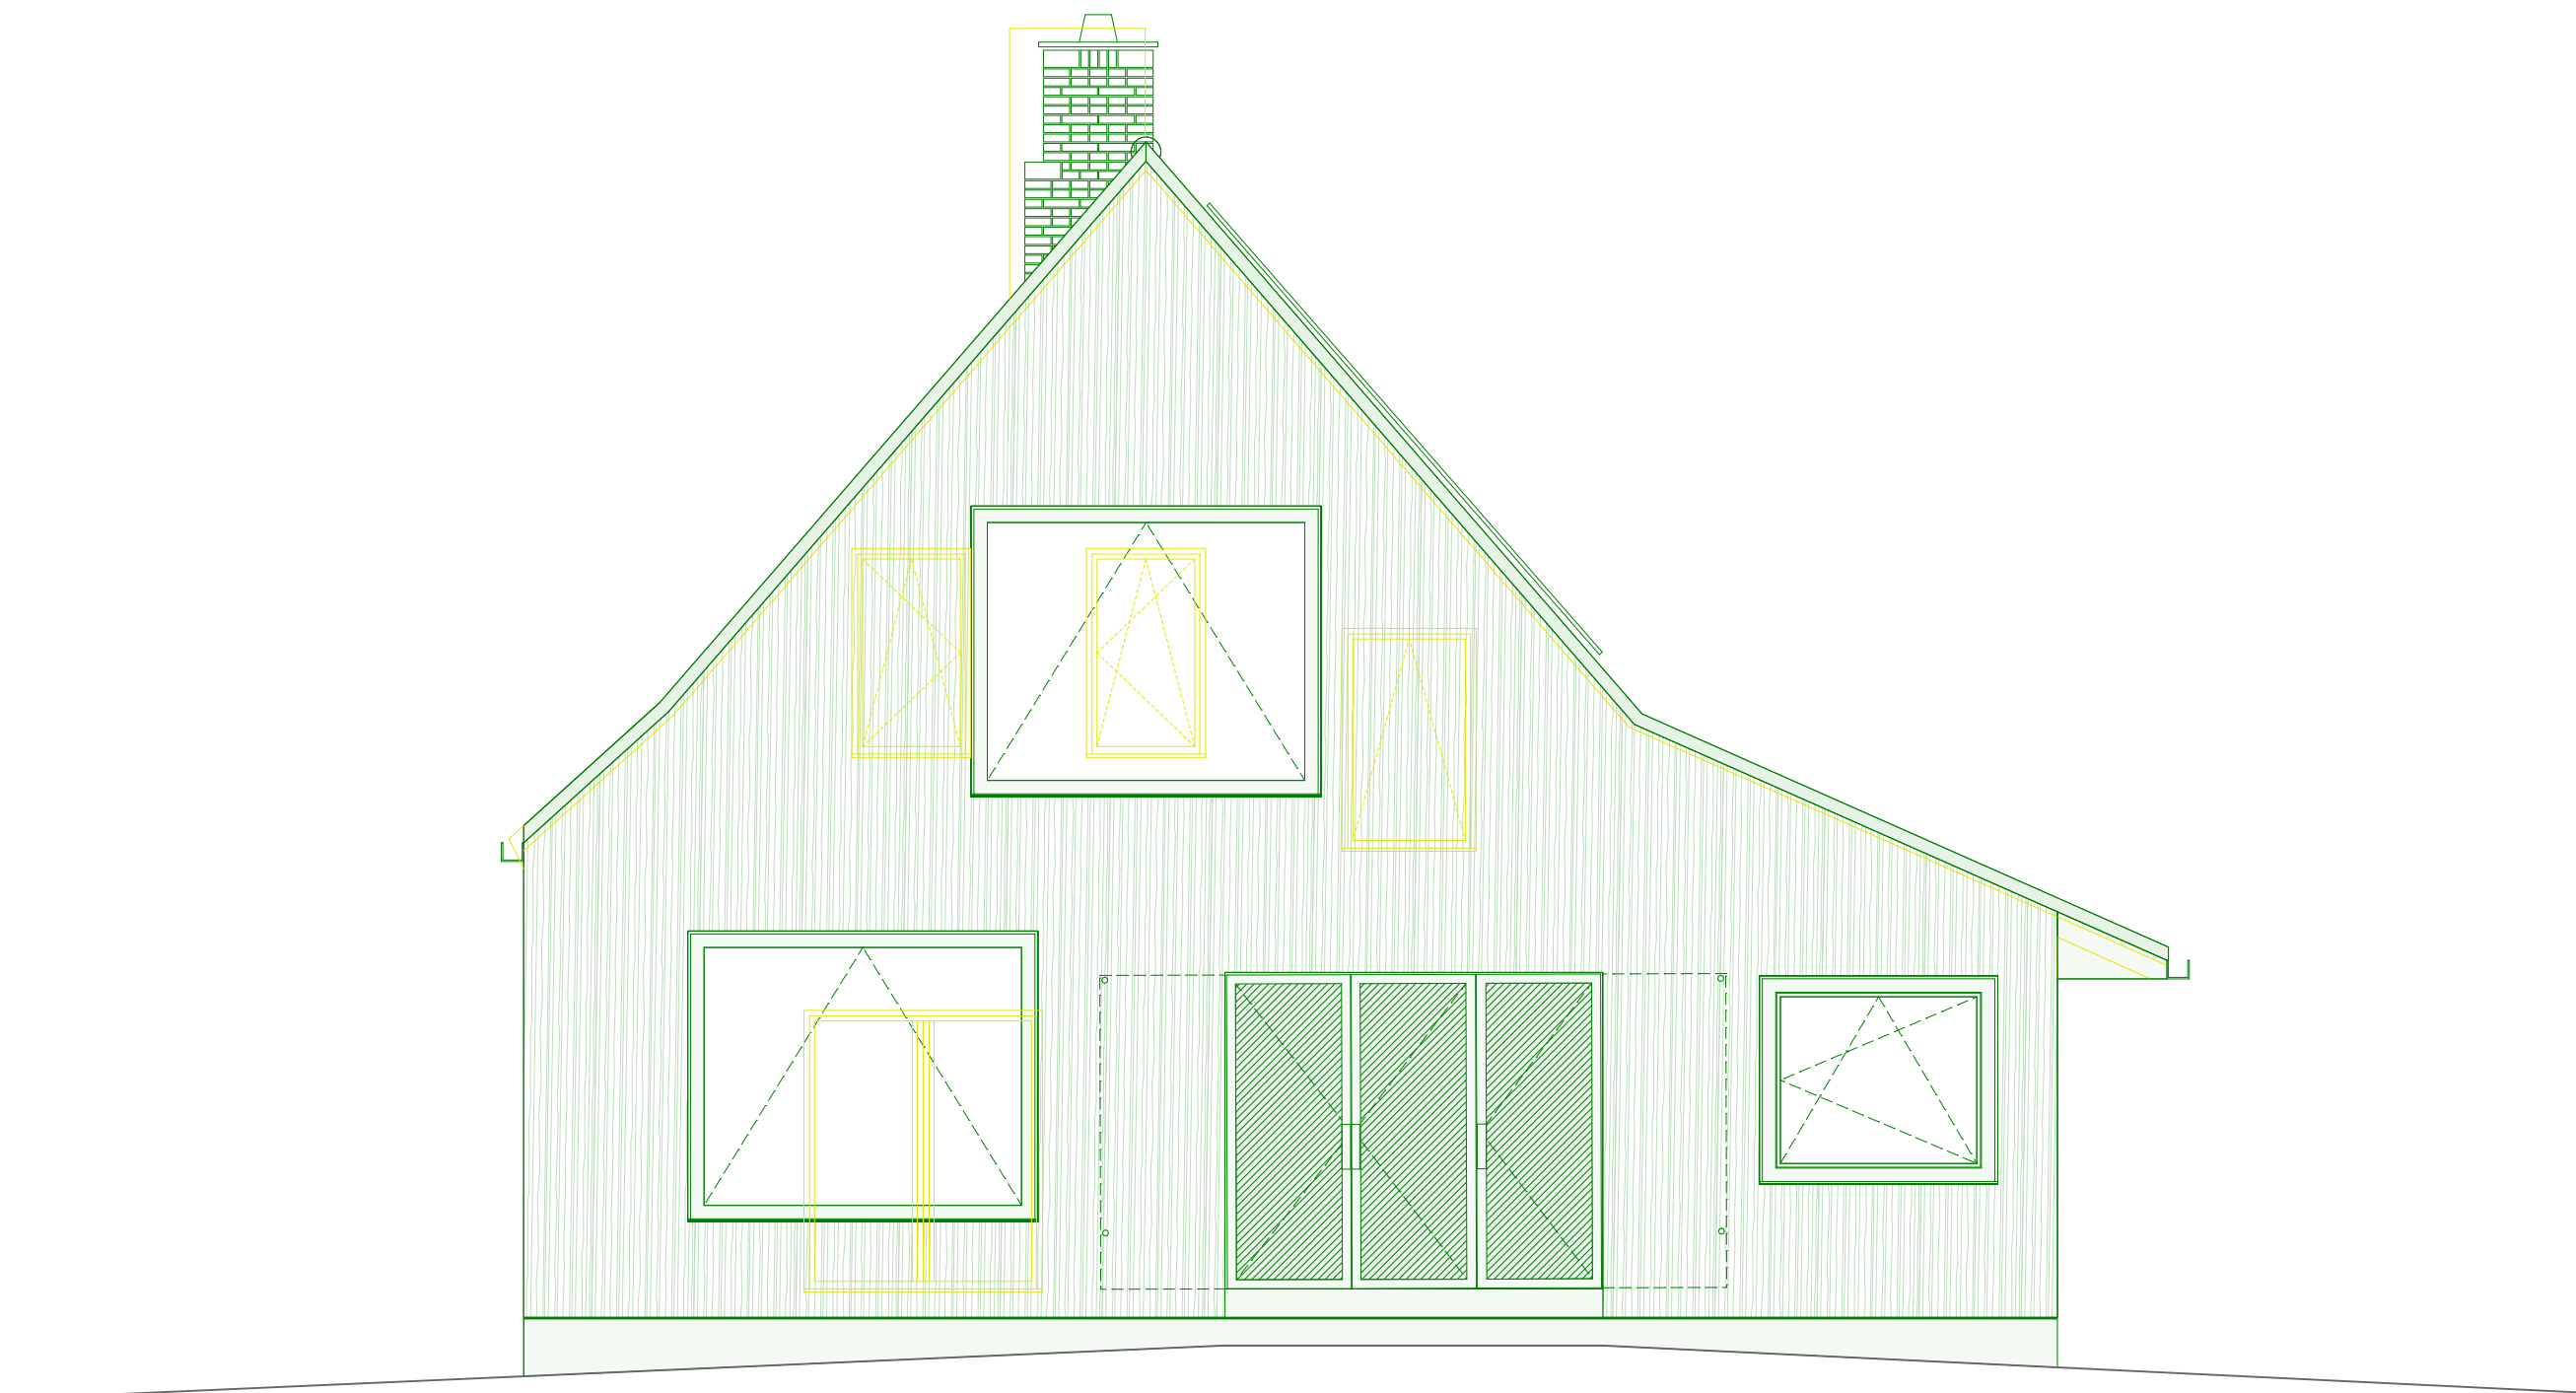

ANSICHT NORD WEST

