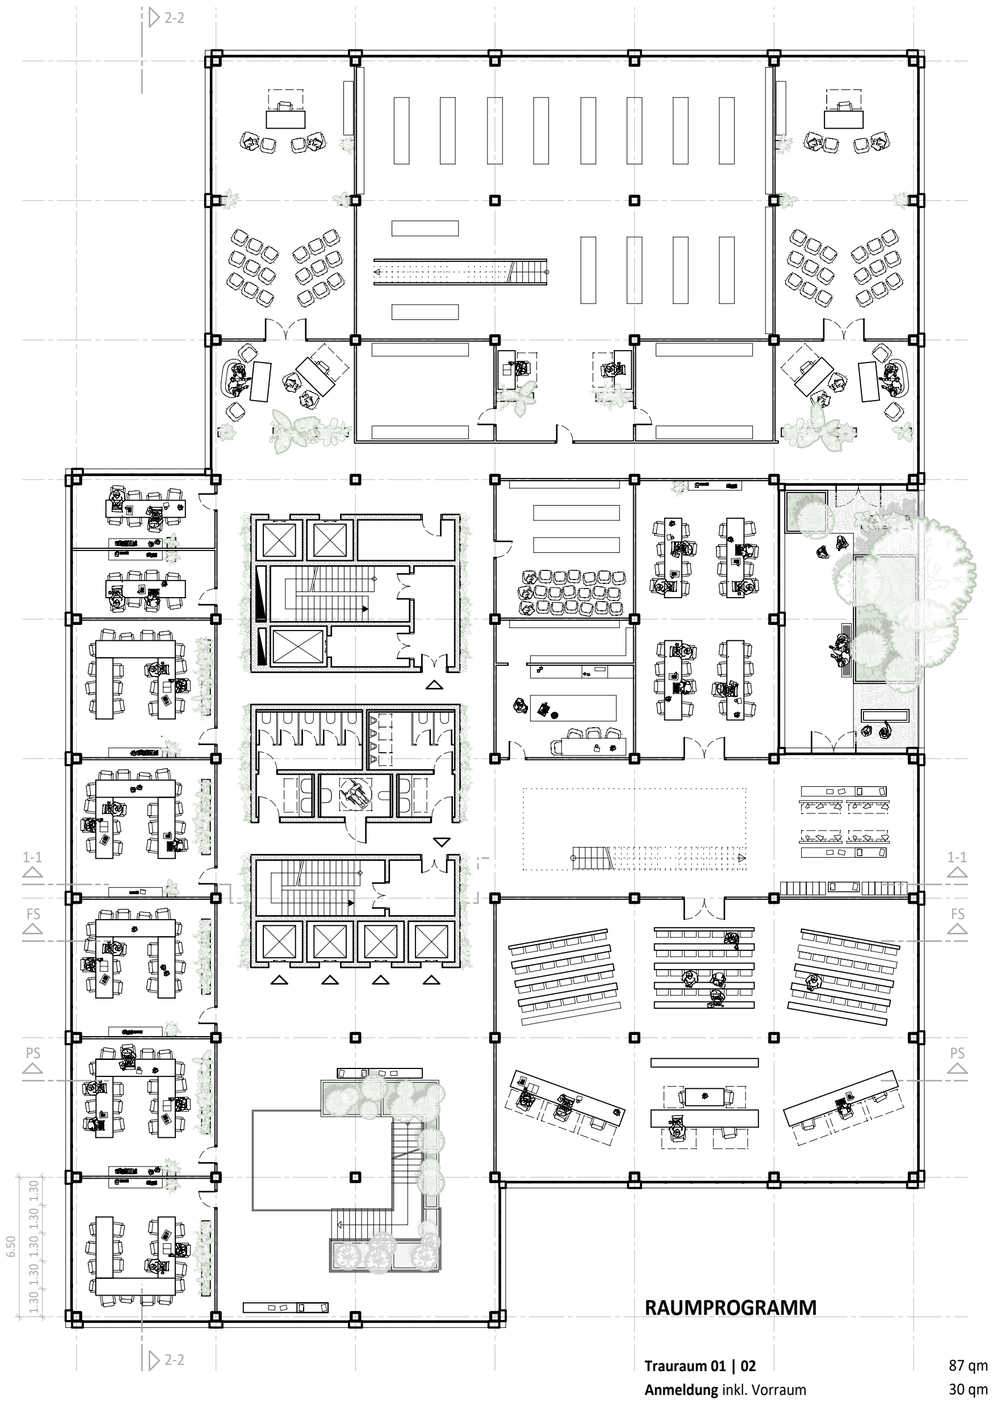

RAUMPROGRAMM

Trauraum 01 | 02	87 qm
Anmeldung inkl. Vorraum	30 qm
Personenstandsregister und Sammelakten	283 qm
Aktenpaternoster	30 qm
Besprechung 6-8 TN	21 qm
Besprechung 14-18 TN	42 qm
Besprechung 20-24 TN	84 qm
BVV-Saal	257 qm
Lager Möbel und Equipment	41 qm
Küche inkl. Lager	41 qm
Garderobe inkl. Schließfächer	44 qm

Grundriss | 6. Obergeschoss M 1:200