Ansicht Ost
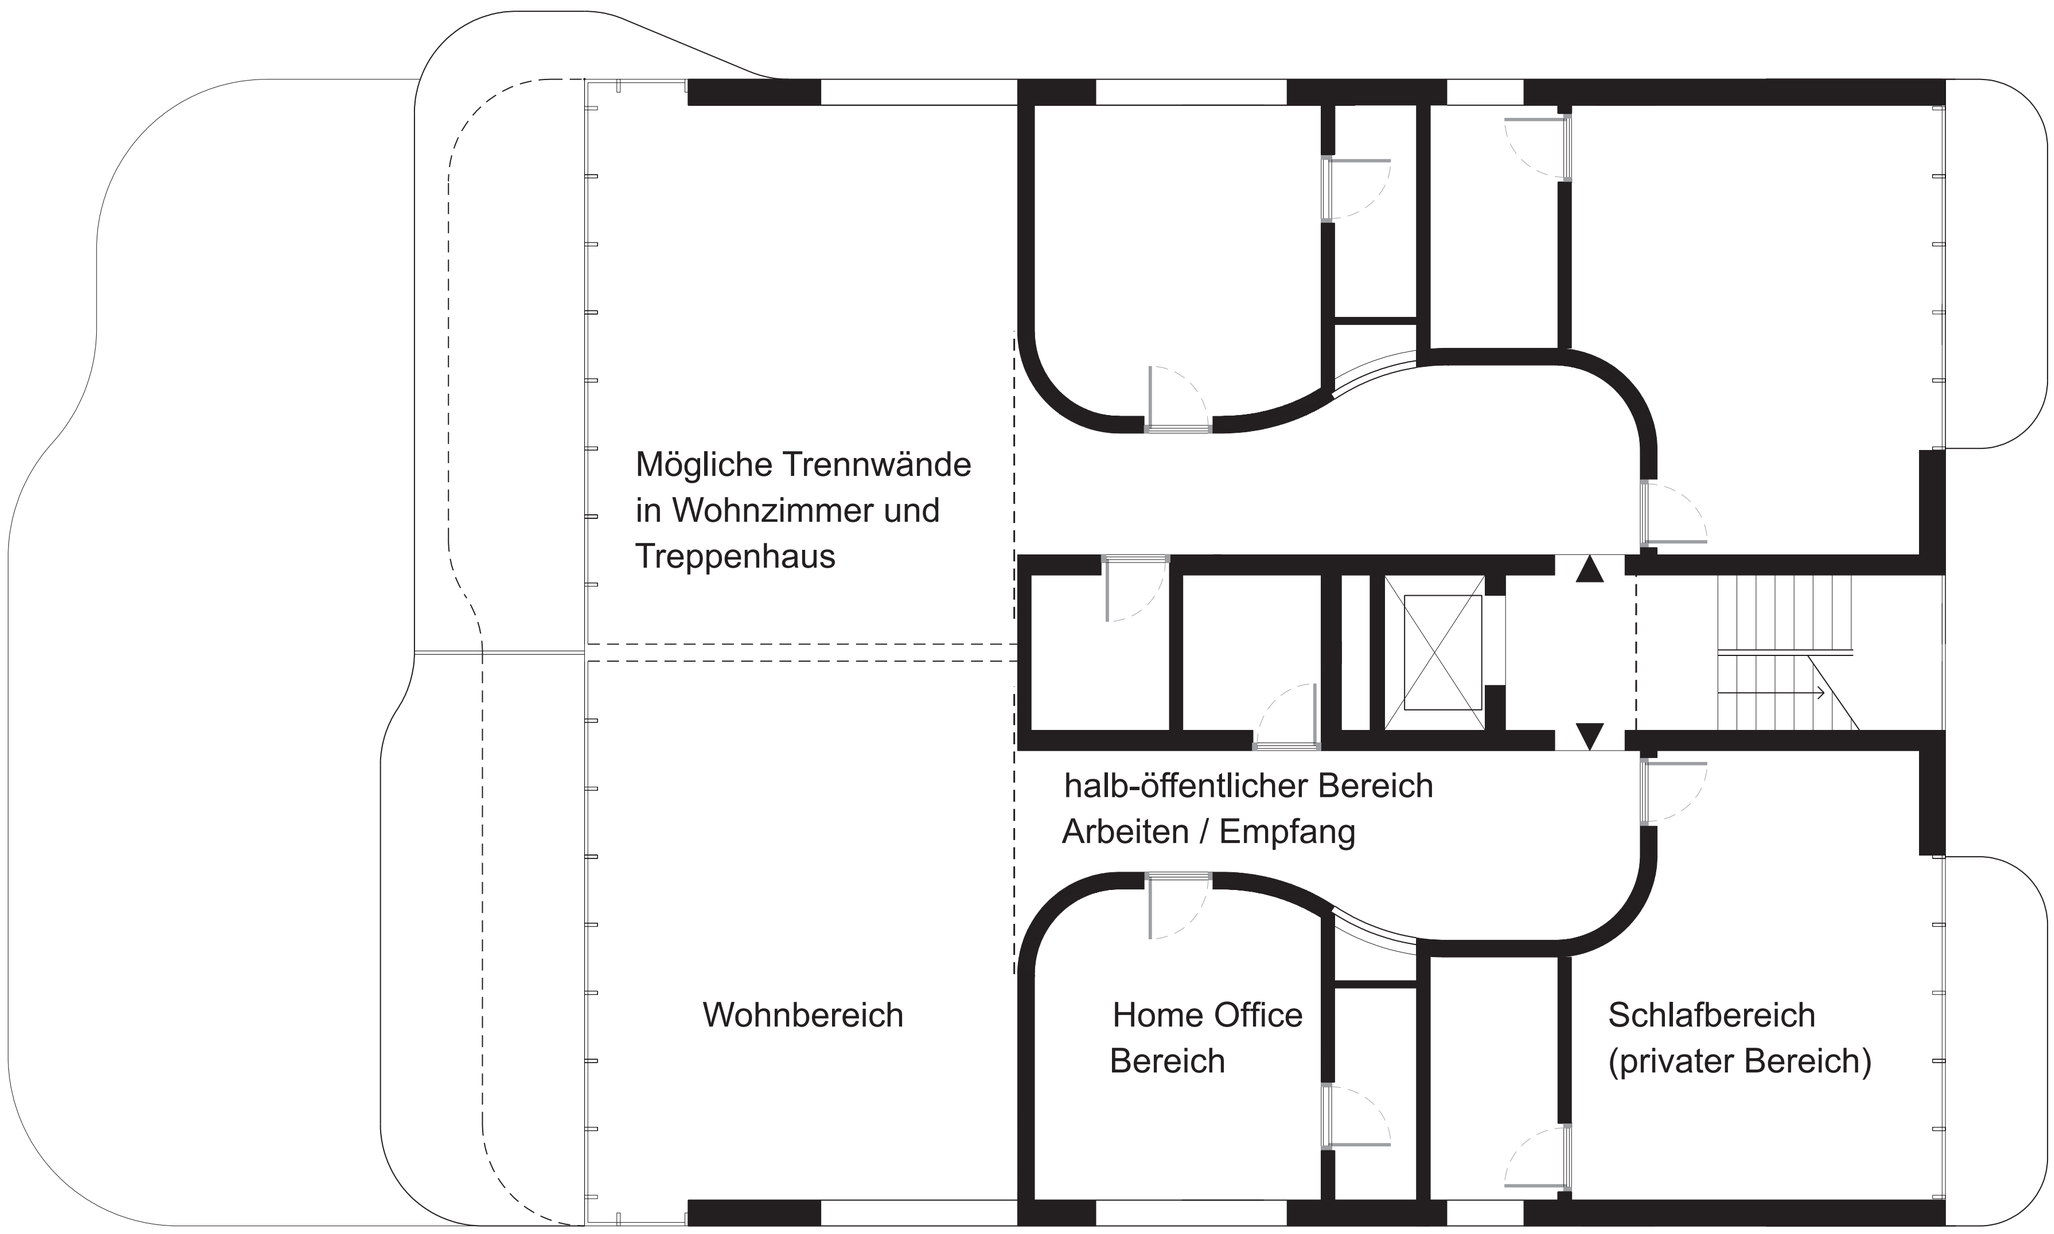
Grundriss Regelgeschoss, flexibel nutzbar als zwei Einzel- oder eine Doppelwohnung mit Home Office