



ANSICHT OST

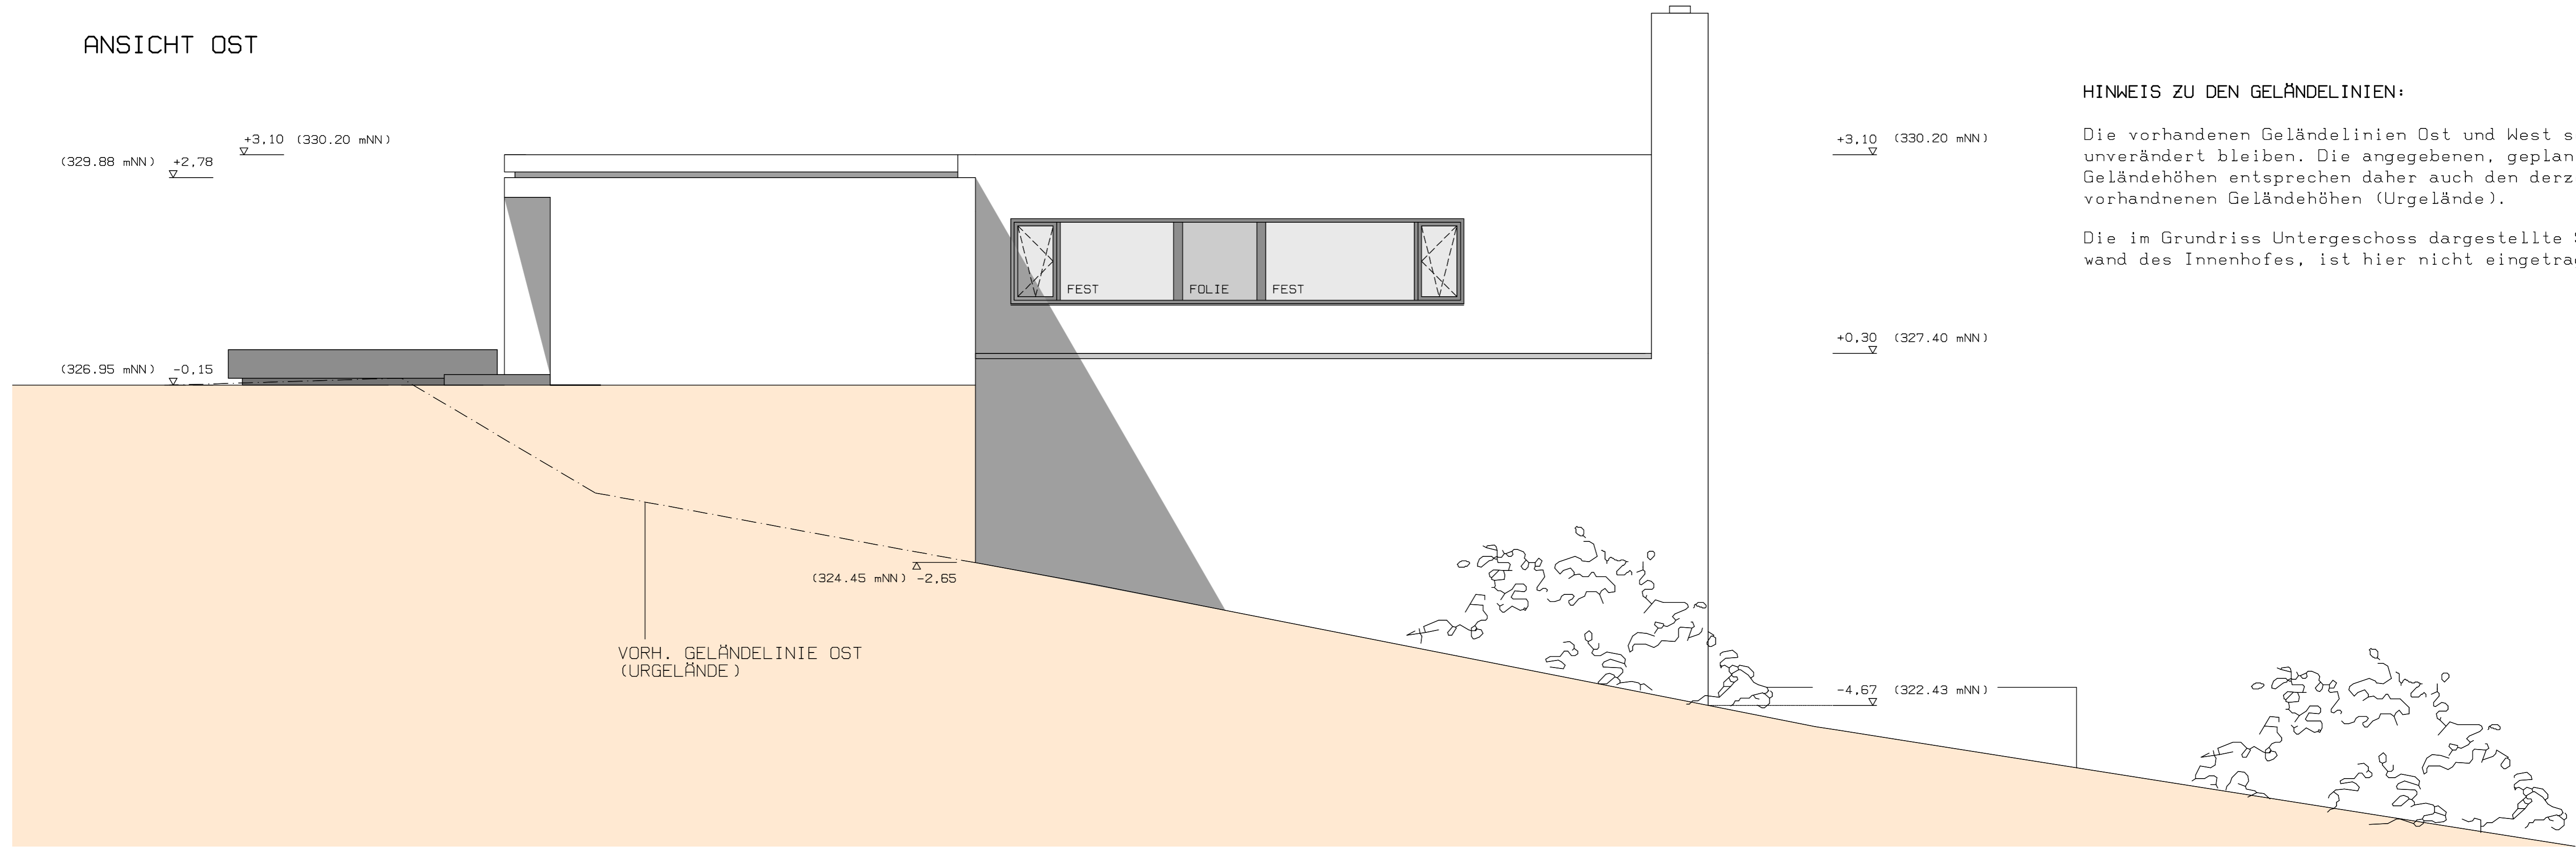

ANSICHT WEST

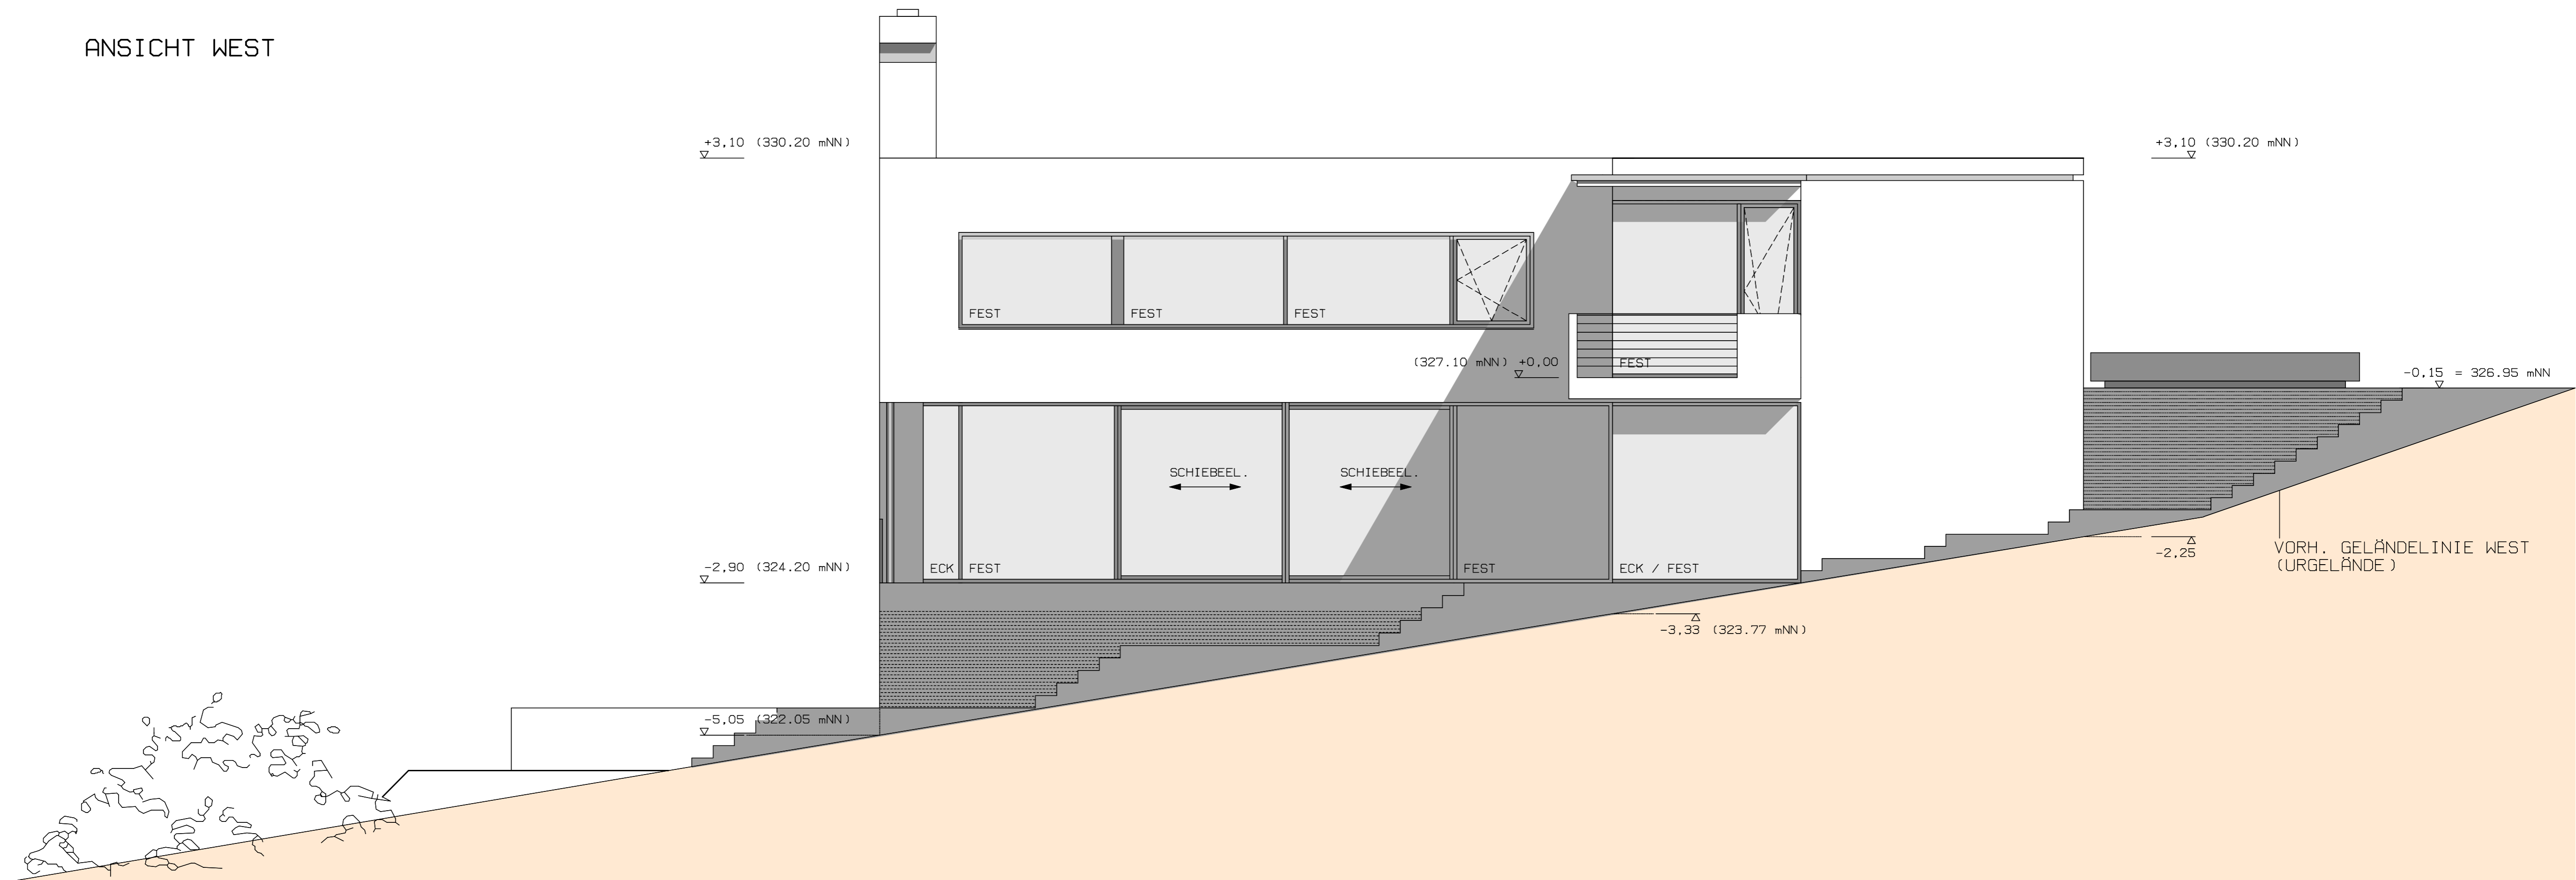

Haus Giera - Lärchenweg
38667 Bad Harzburg

Auftraggeber:
Herr Mathias Giera
Steiler Weg 13 in 38667 Harlingerode
fon.: 05322 87057, e-mail: mathias.giera@online.de

Tragwerksplanung:
ENTWURF UND TRAGWERKSPLANUNG **RAUM STRUKTUR**

Planerstellung
ENTWURF UND TRAGWERKSPLANUNG **RAUM STRUKTUR**
Vogelgesang 18, 06449 Aschersleben
fon.: 03473 809815, e-mail: raum-struktur@t-online.de

Entwurfverfasser:
DIPL.-ING. M. BANGEMANN
Kurze Strasse 8 in 30629 Hannover

INDEX	ÄNDERUNG	NAME	DATUM
a)			

ANSICHTEN OST UND WEST

Maßstab 1: 100

ANSI-O-W
Datum: 22.05.2009