
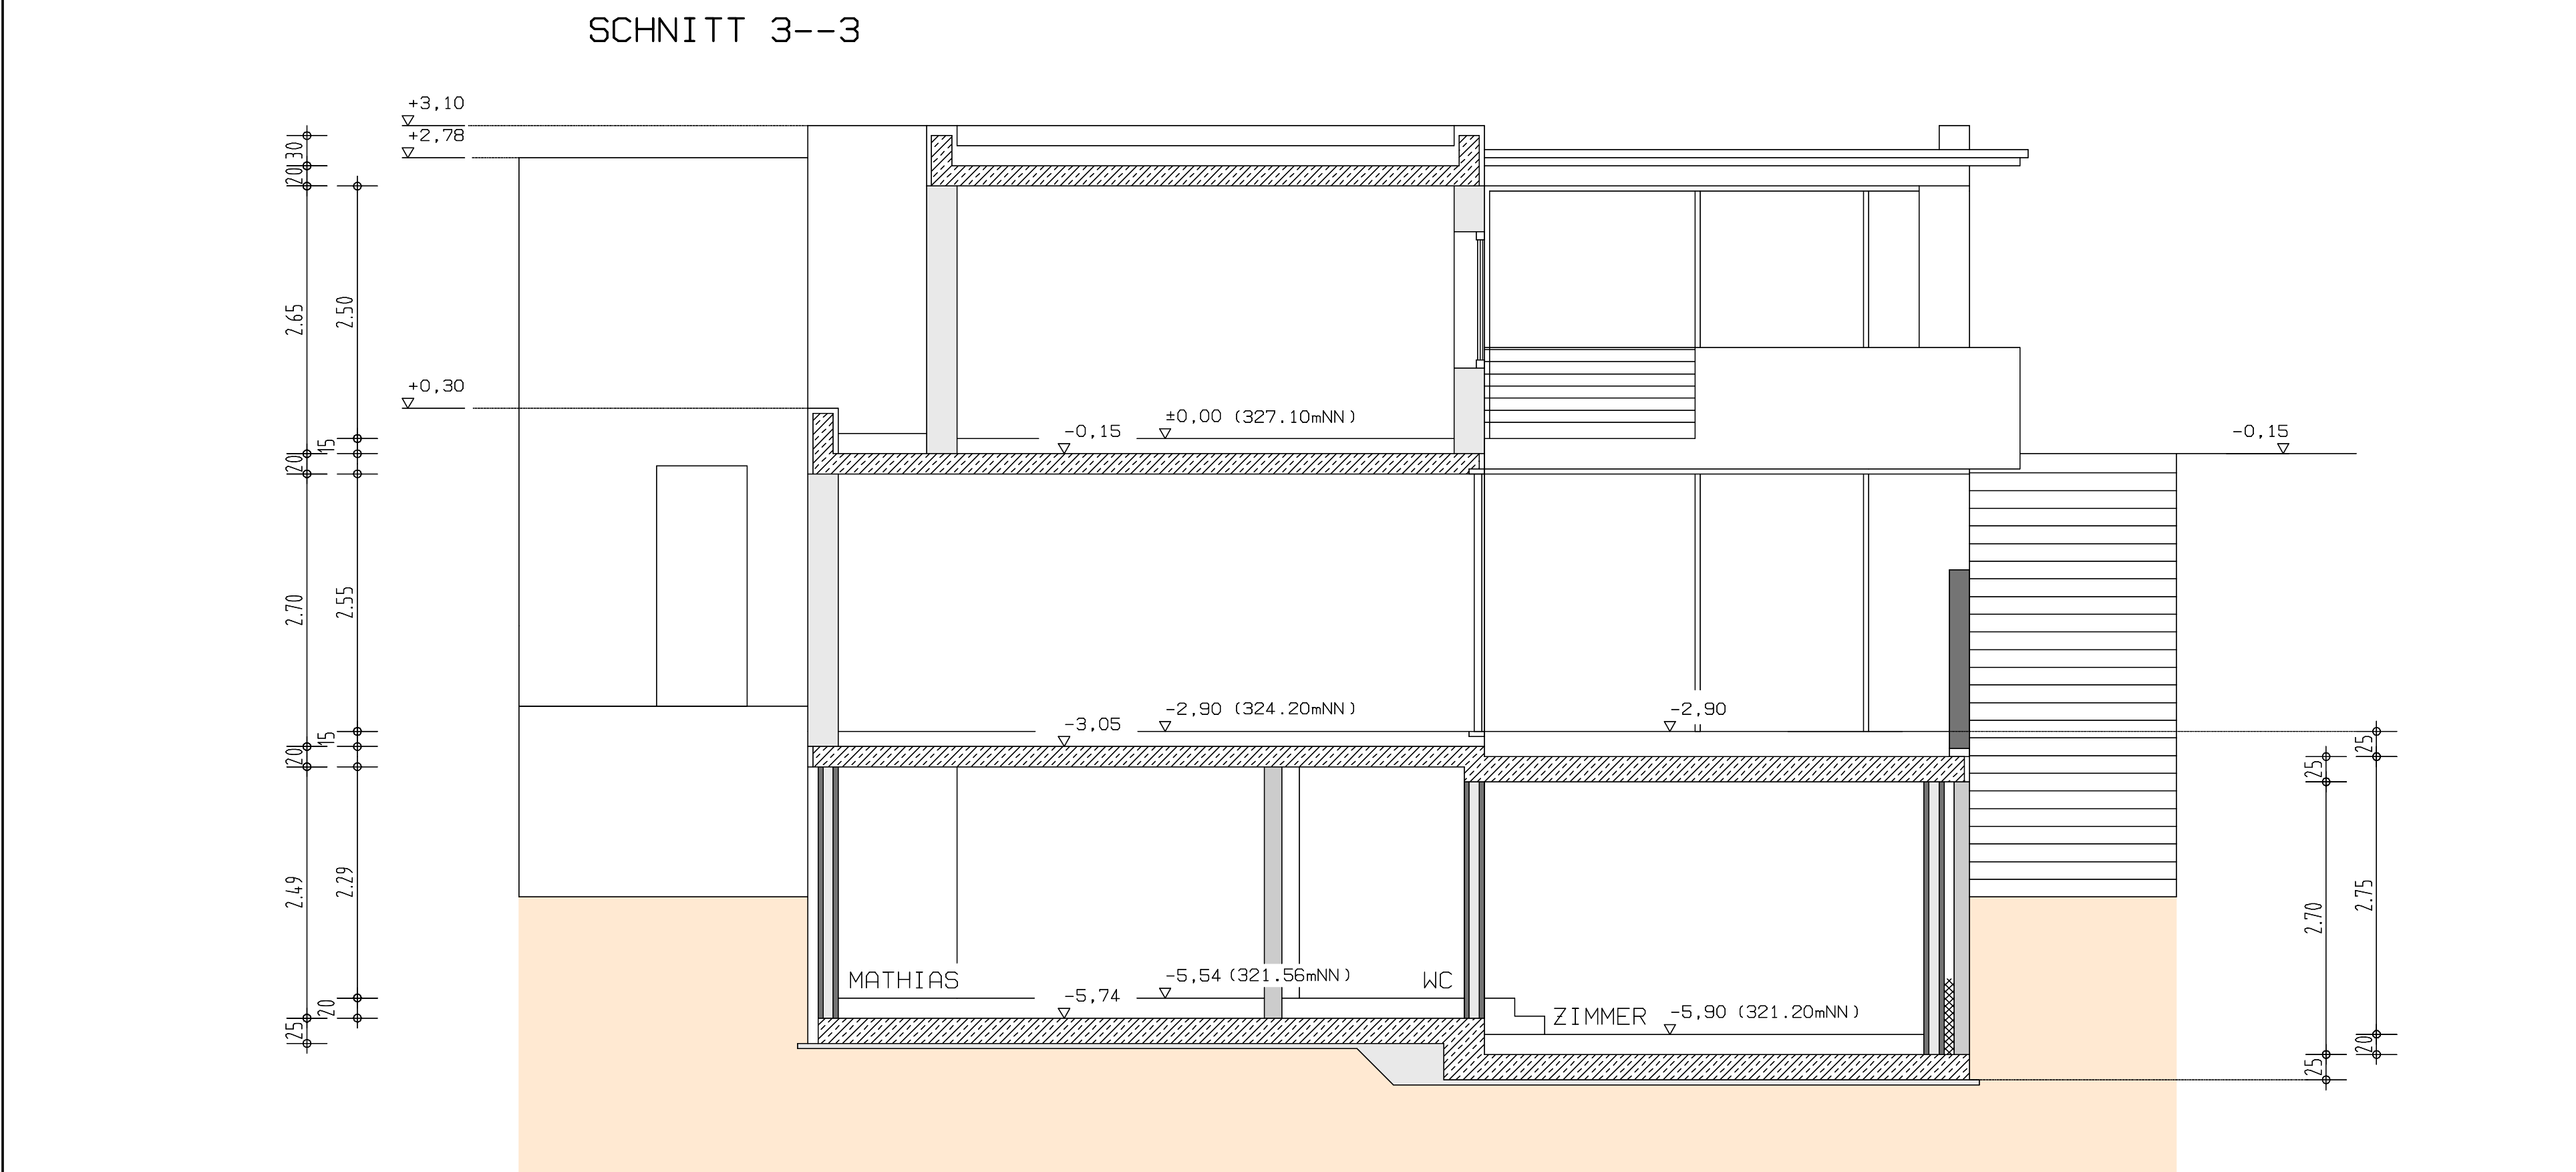
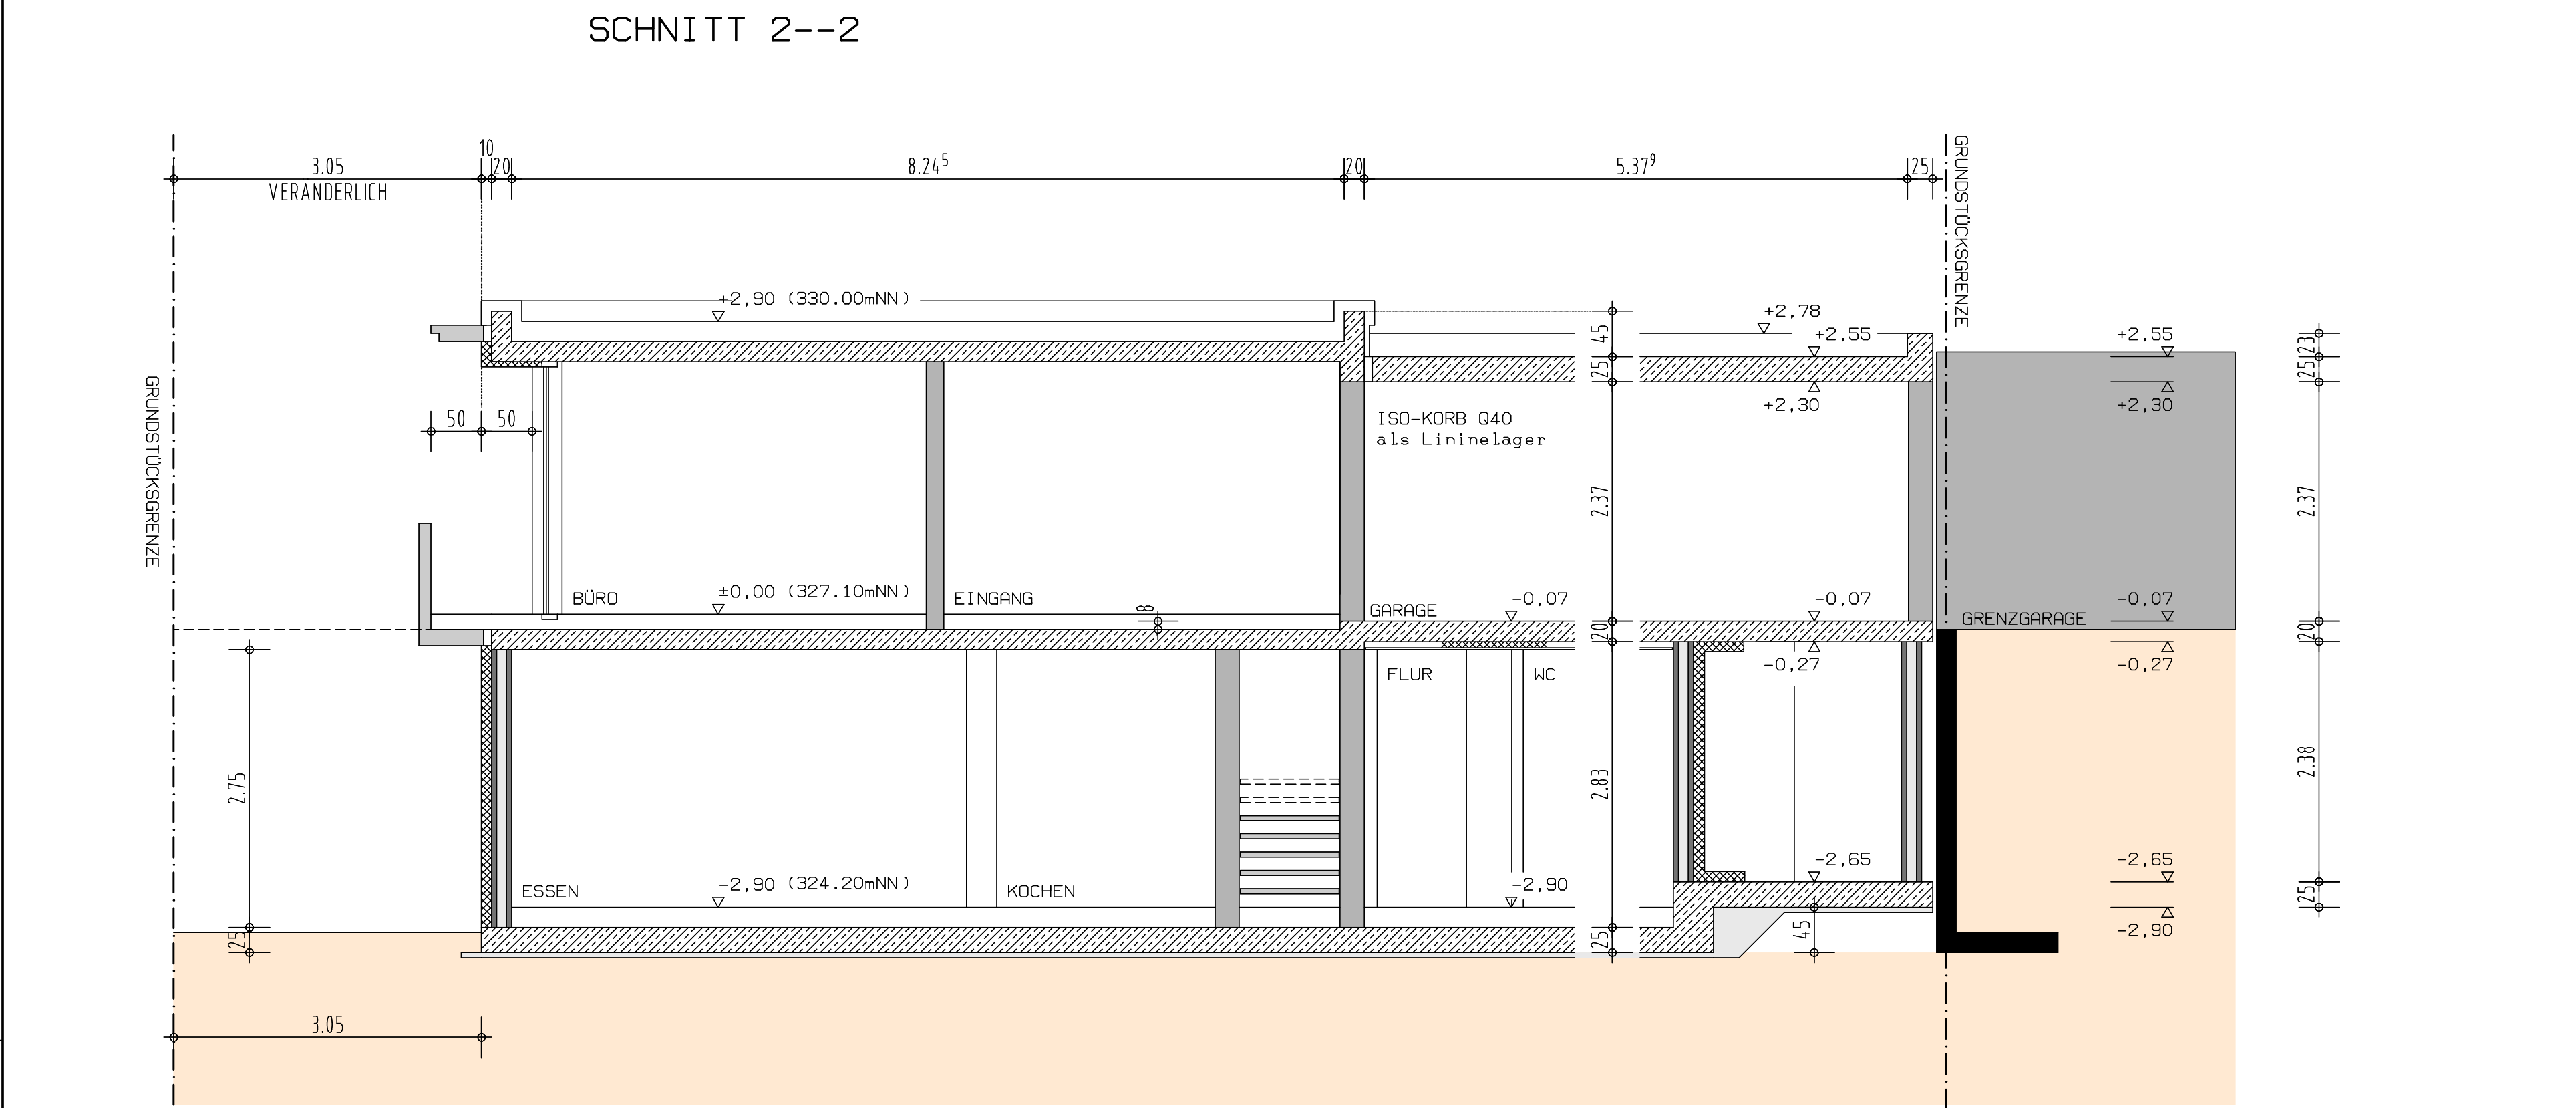


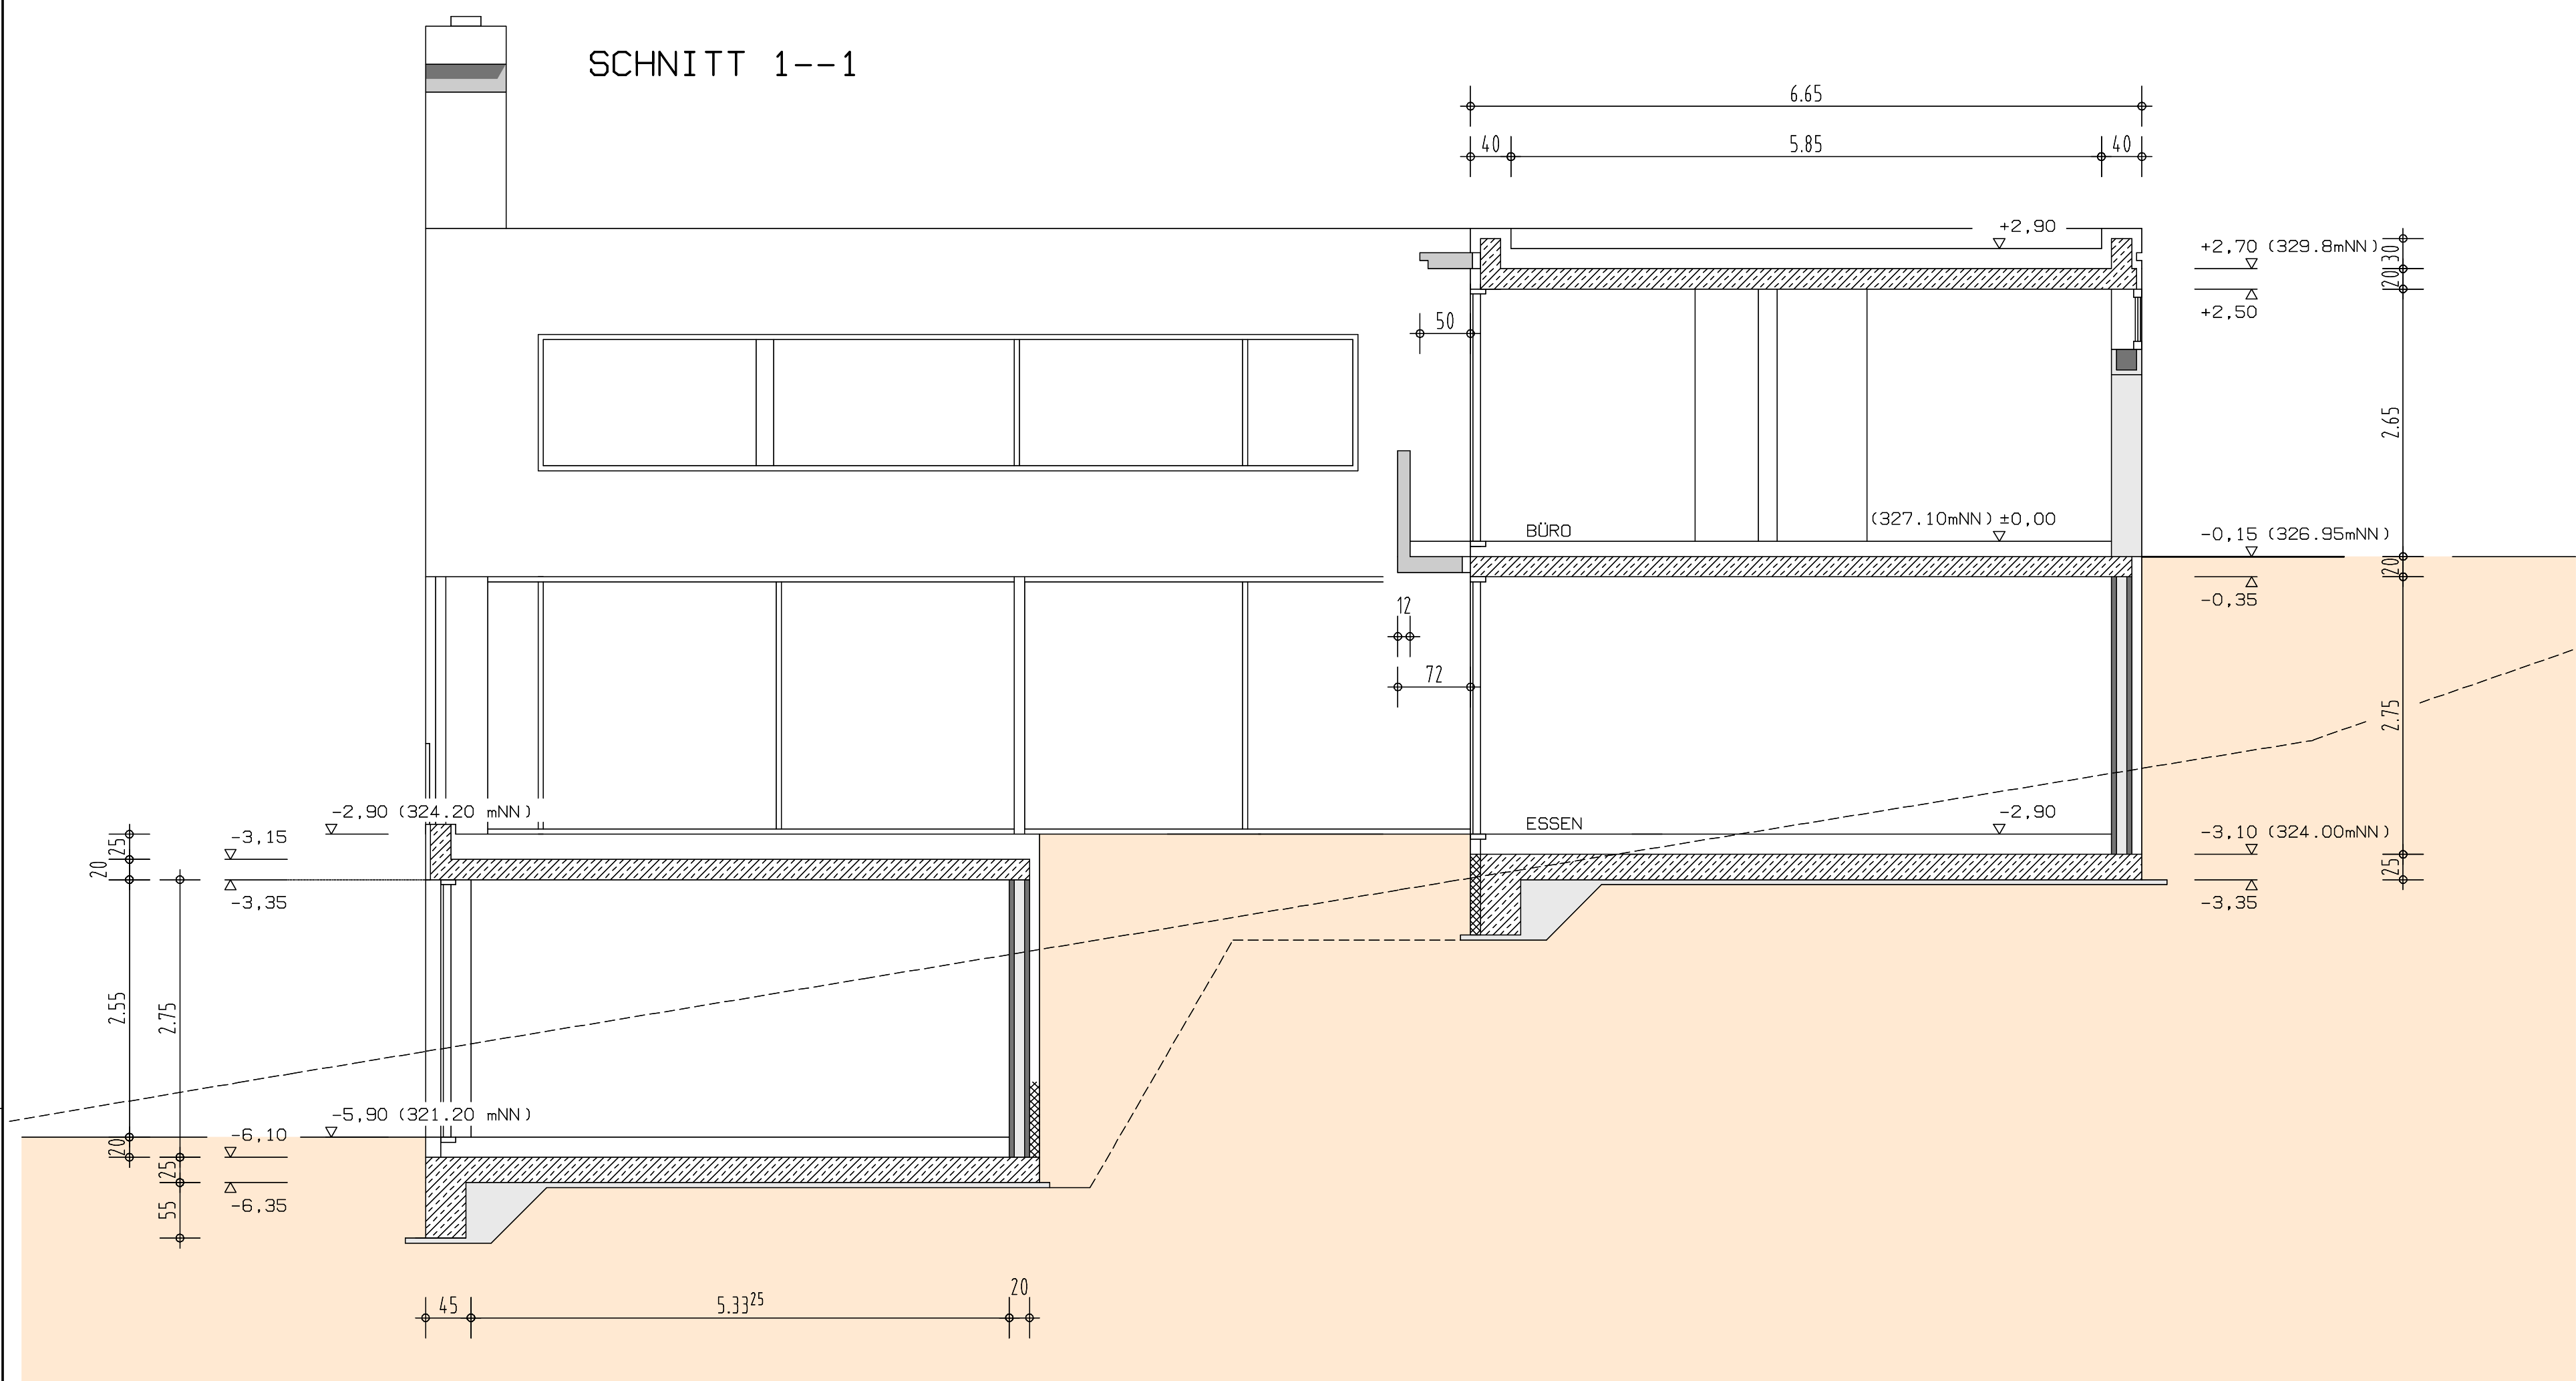

Haus Giera – Lärchenweg 38667 Bad Harzburg		Auftraggeber: Herr Mathias Giera Steiler Weg 13 in 38667 Harlingerode fon.: 05322 87657, e-mail: mathias.giera@online.de		Planerstellung ENTWURF UND TRAGWERKSPLANUNG Vogelgesang 18, 06449 Aschersleben fon.: 03473 805915, e-mail: raum-struktur@online.de		Entwurfverfasser: Dipl.-Ing. M. BANGEMANN Kurze Strasse 8 in 30629 Hannover		SCHNITT-BA Datum: 22.05.2009	
								SCHNITT-FÜHRUNGEN	
								Maßstab 1 : 100	
				</					