


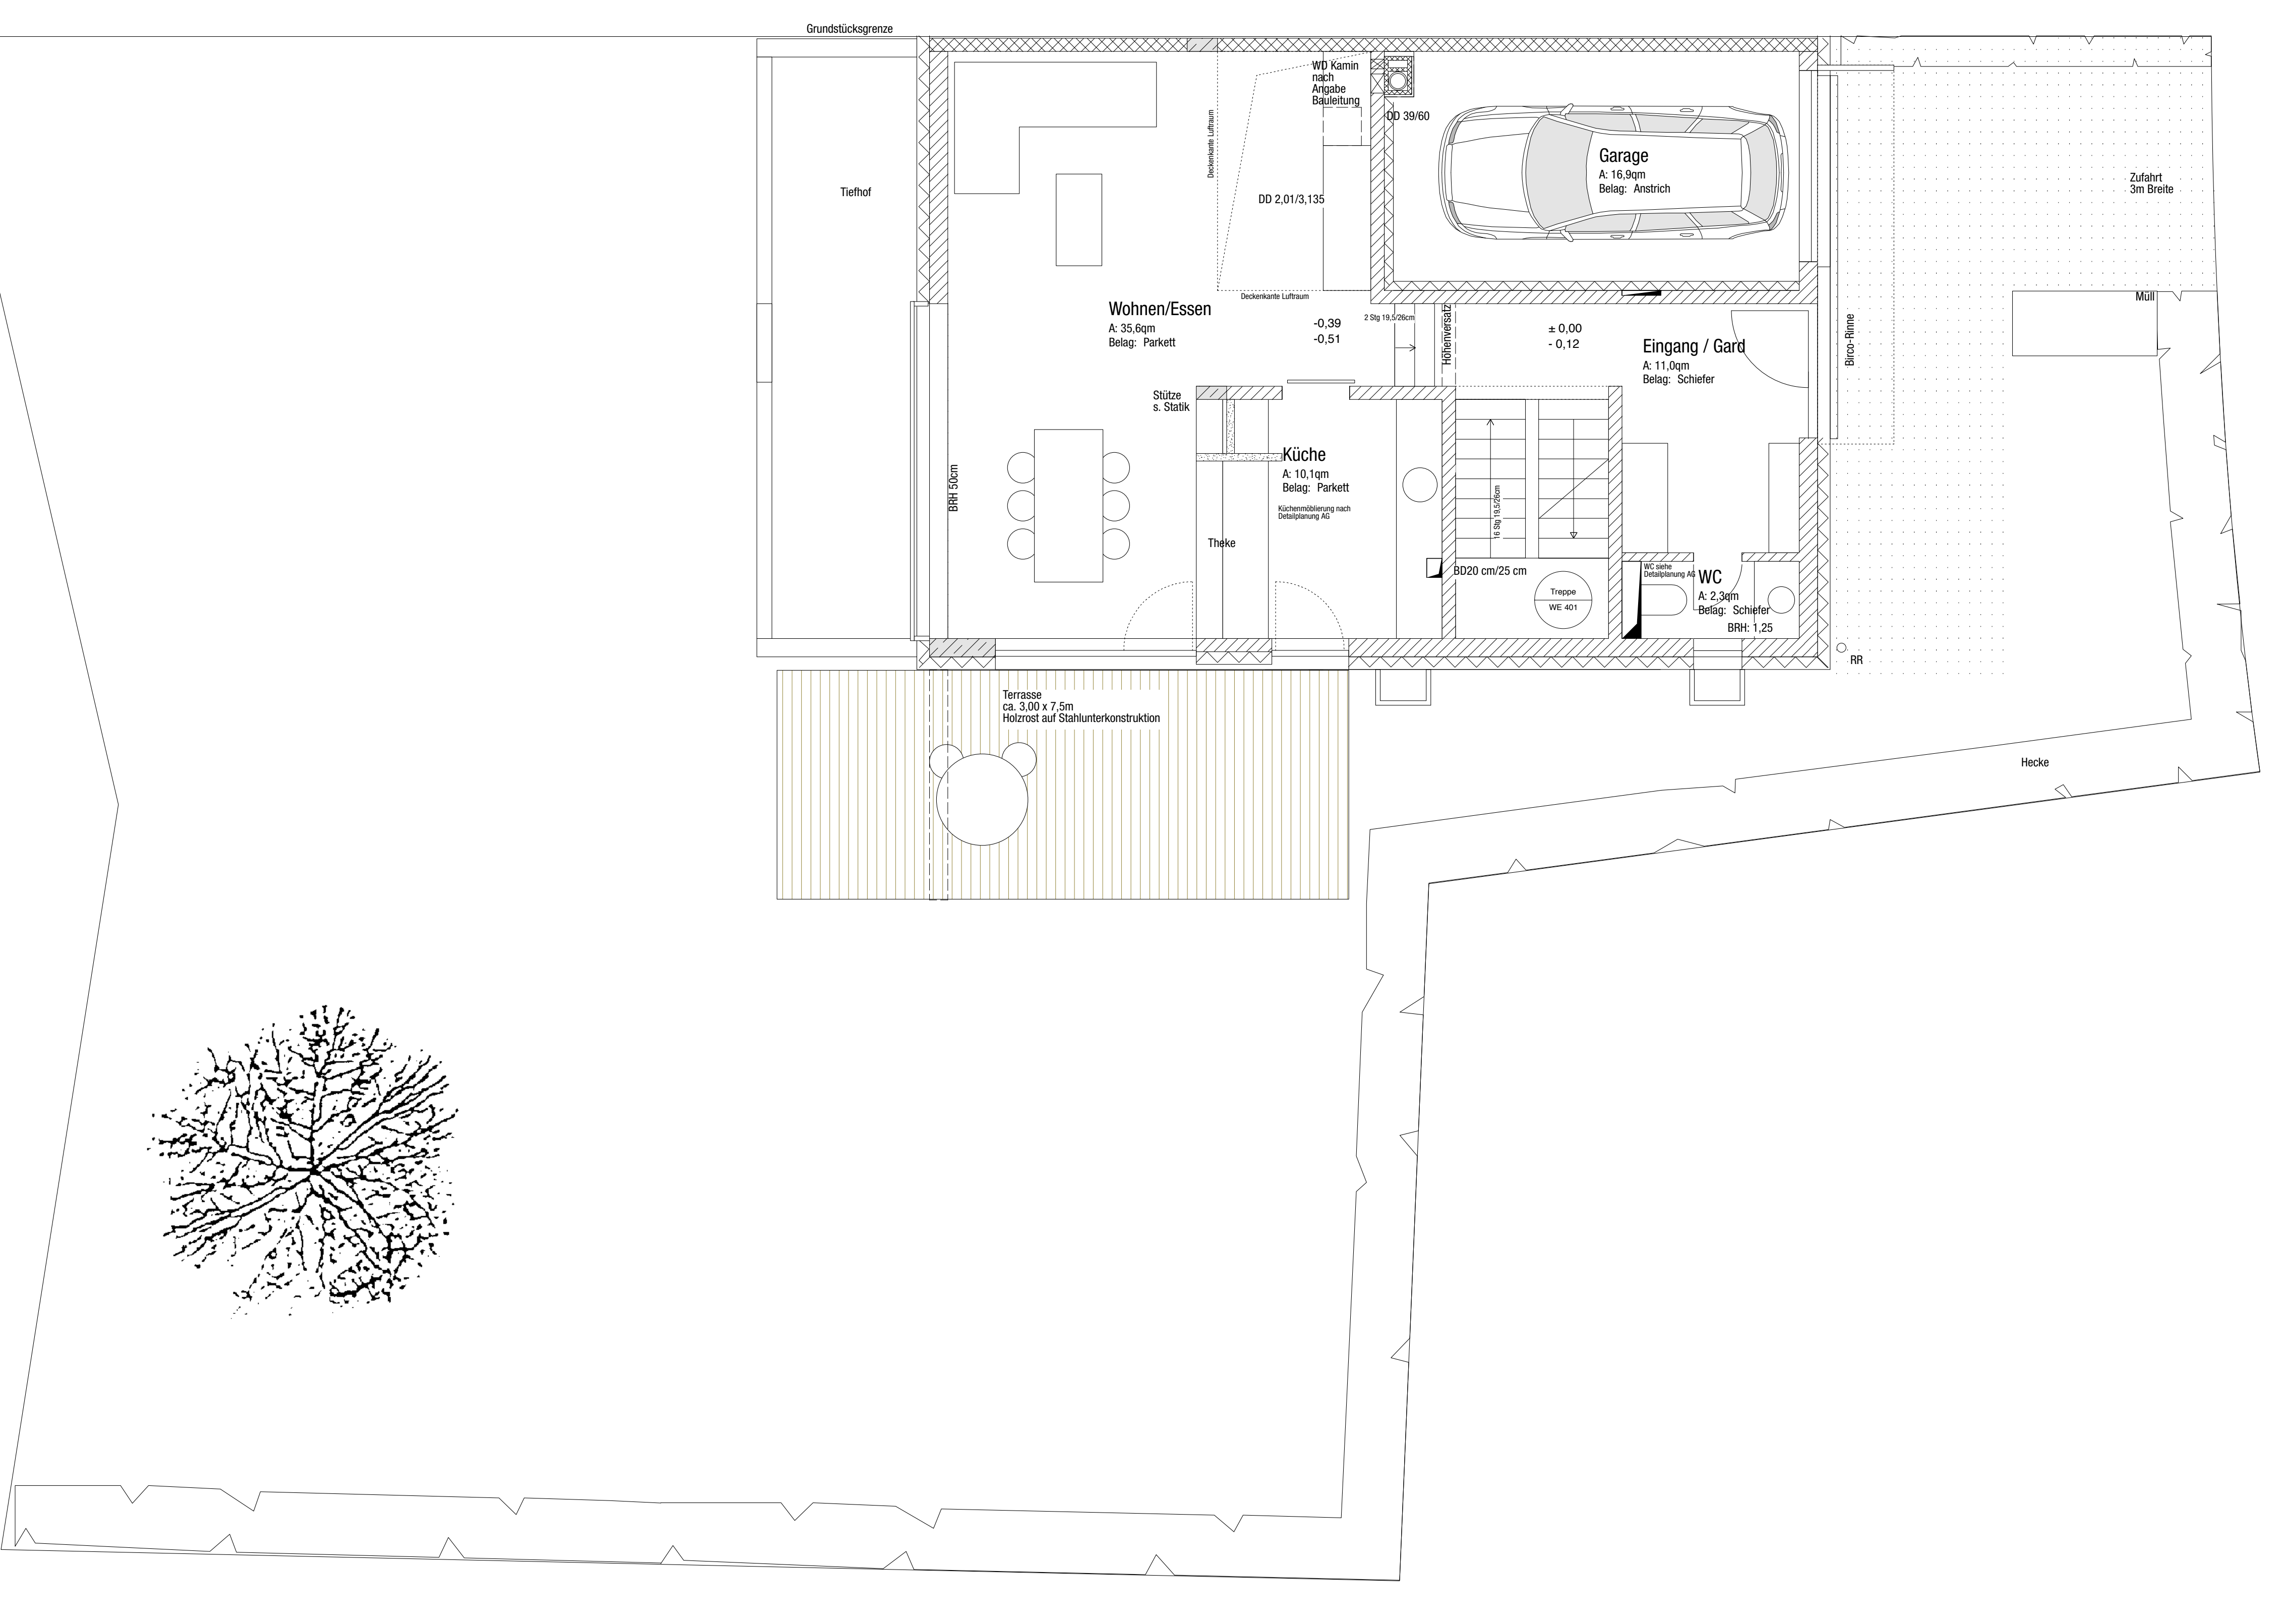

Grundstücksgrenze

Tiefhof

WD Kamin  
nach  
Angabe  
Bauleitung

DD 2,01/3,135

DD 39/60

Garage

A: 16,9qm

Belag: Anstrich

Zufahrt  
3m Breite

Wohnen/Essen

A: 35,6qm

Belag: Parkett

-0,39

-0,51

2 Stg 19,5/26cm

± 0,00

- 0,12

Eingang / Gard

A: 11,0qm

Belag: Schiefer

Stütze  
s. Statik

Küche

A: 10,1qm

Belag: Parkett

Küchenmöblierung nach  
Detailplanung AG

Theke

BD20 cm/25 cm

Treppe  
WE 401

WC siehe  
Detailplanung AG

WC

A: 2,3qm

Belag: Schiefer

BRH: 1,25

RR

Terrasse  
ca. 3,00 x 7,5m  
Holzrost auf Stahlunterkonstruktion

Hecke