


Alle Maße sind
am Bau zu prüfen

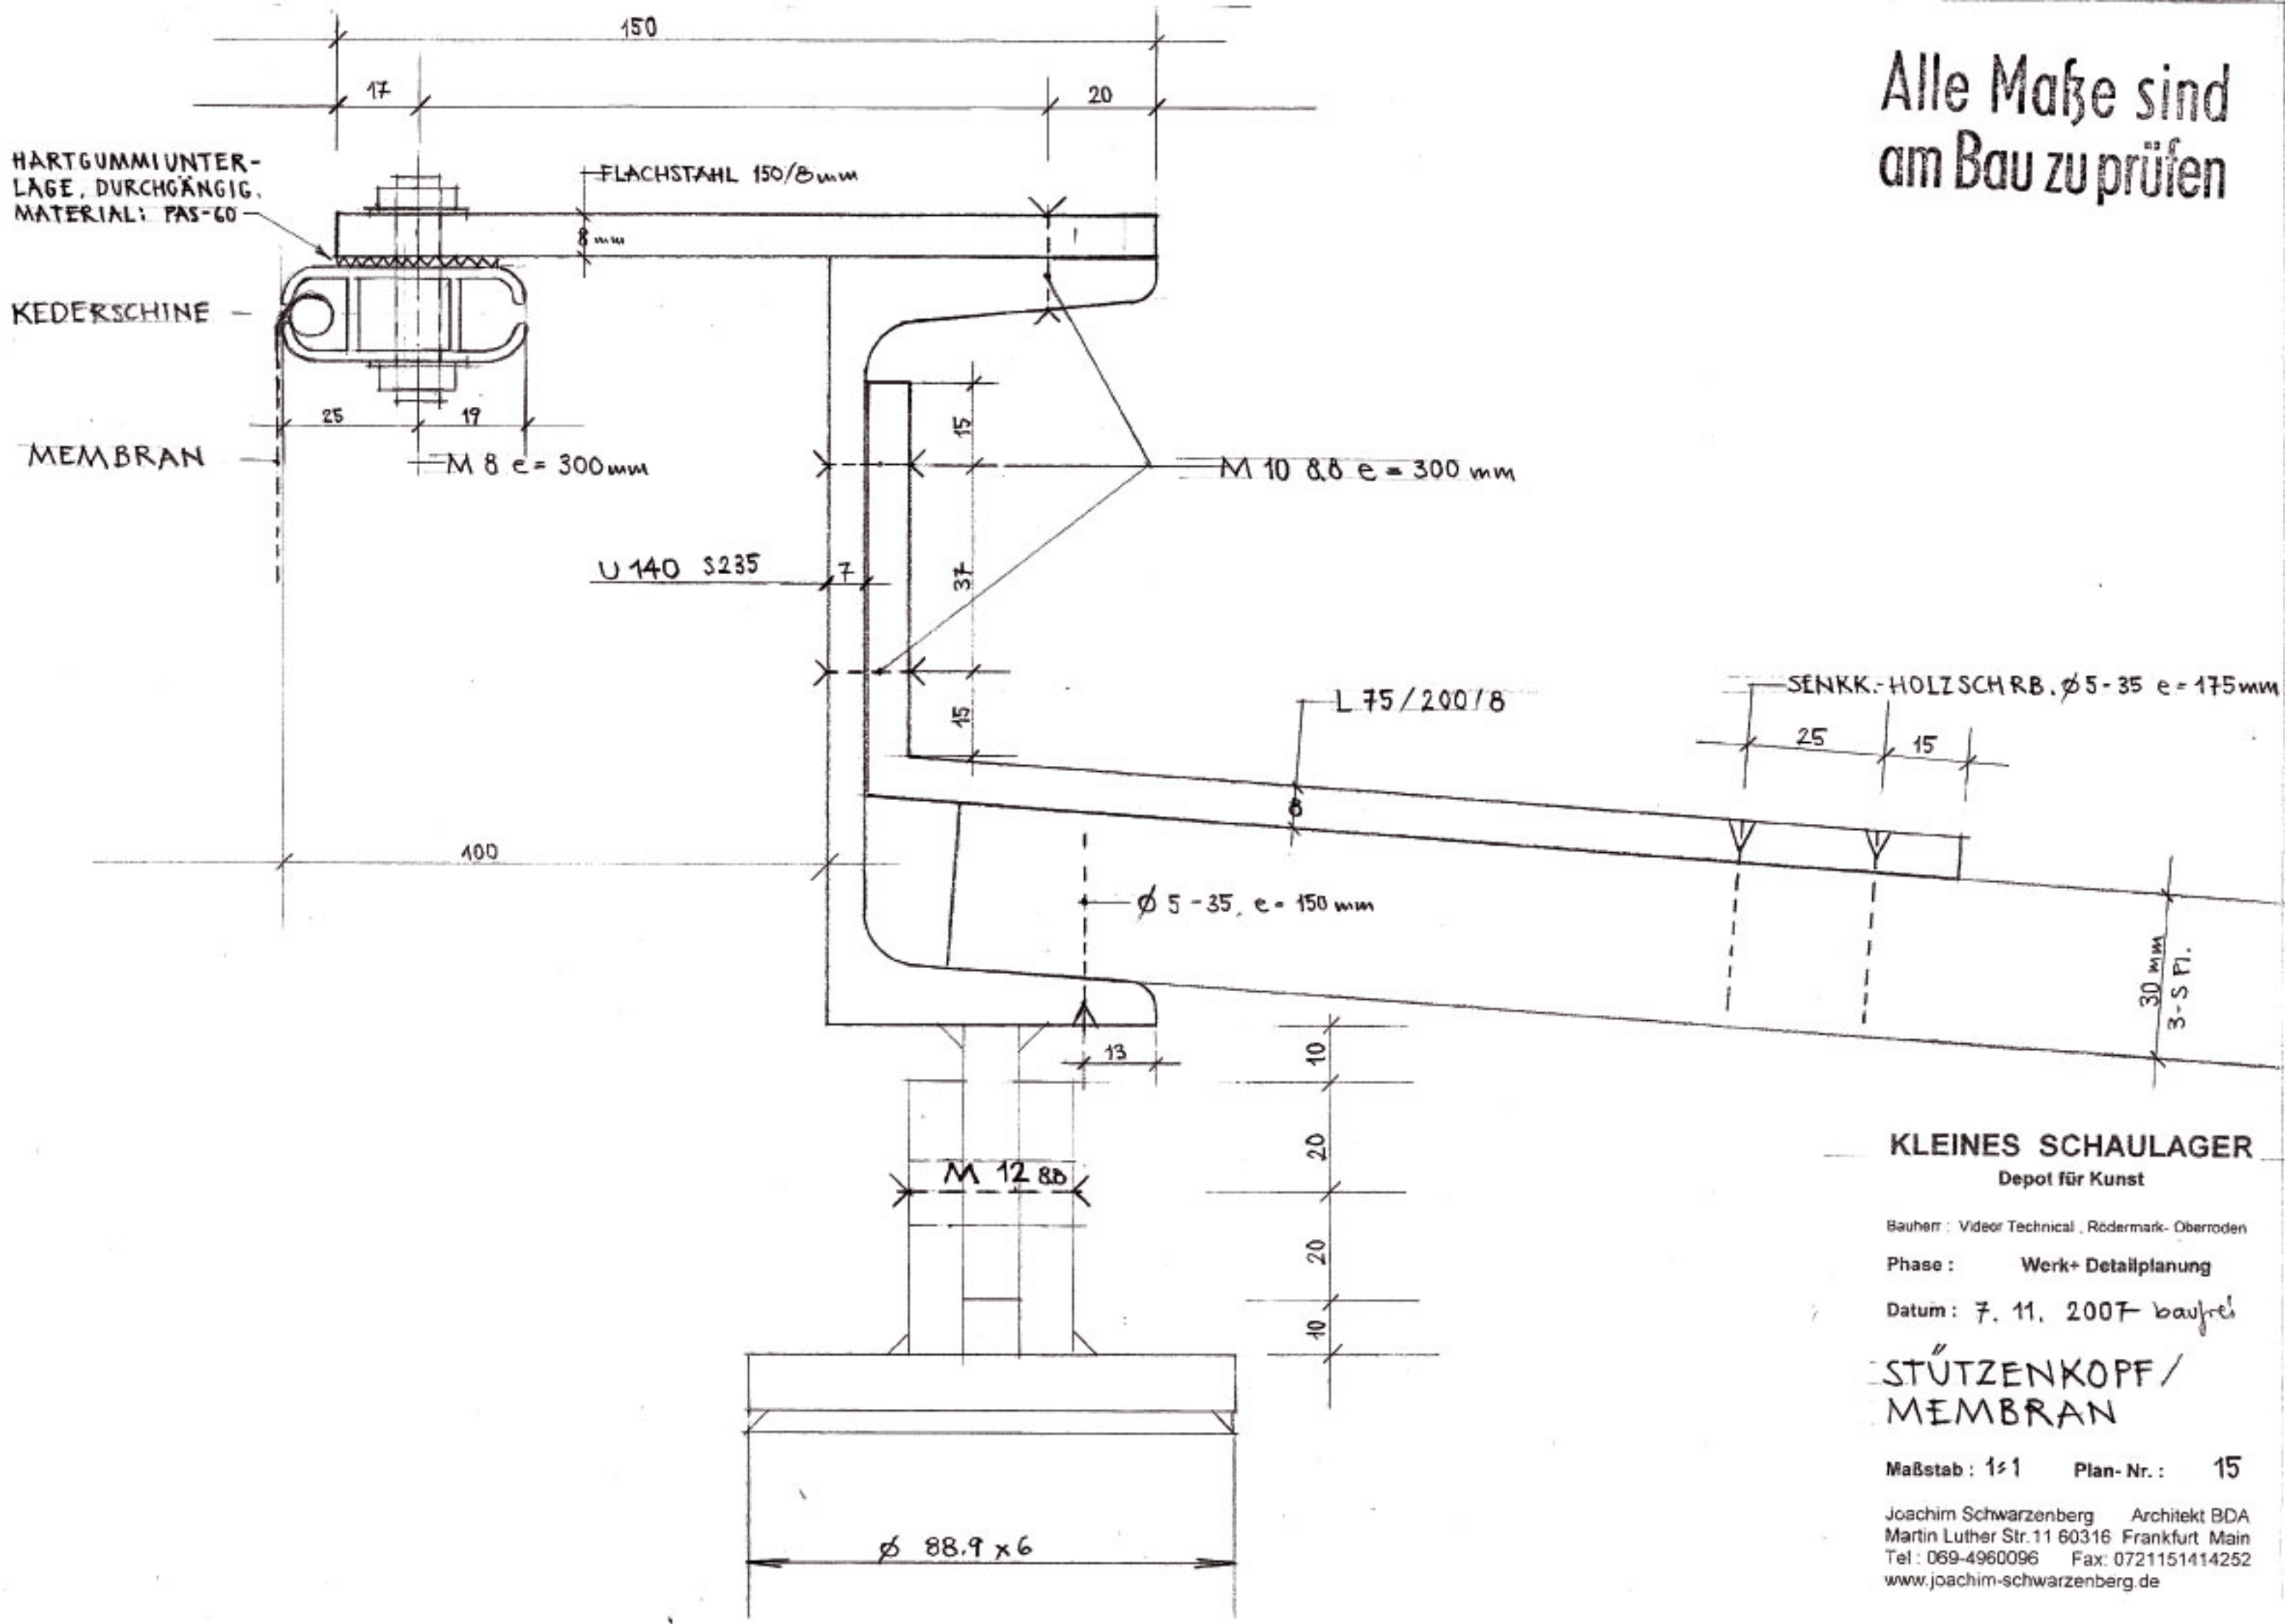

KLEINES SCHAULAGER Depot für Kunst

Bauherr: Videor Technical, Rödermark- Oberroden

Phase: Werk+ Detailplanung

Datum: 7. 11. 2007 baufrei

STÜTZENKOPF/ MEMBRAN

Maßstab: 1:1 Plan- Nr.: 15

Joachim Schwarzenberg Architekt BDA
Martin Luther Str. 11 60316 Frankfurt Main
Tel: 069-4960096 Fax: 0721151414252
www.joachim-schwarzenberg.de