


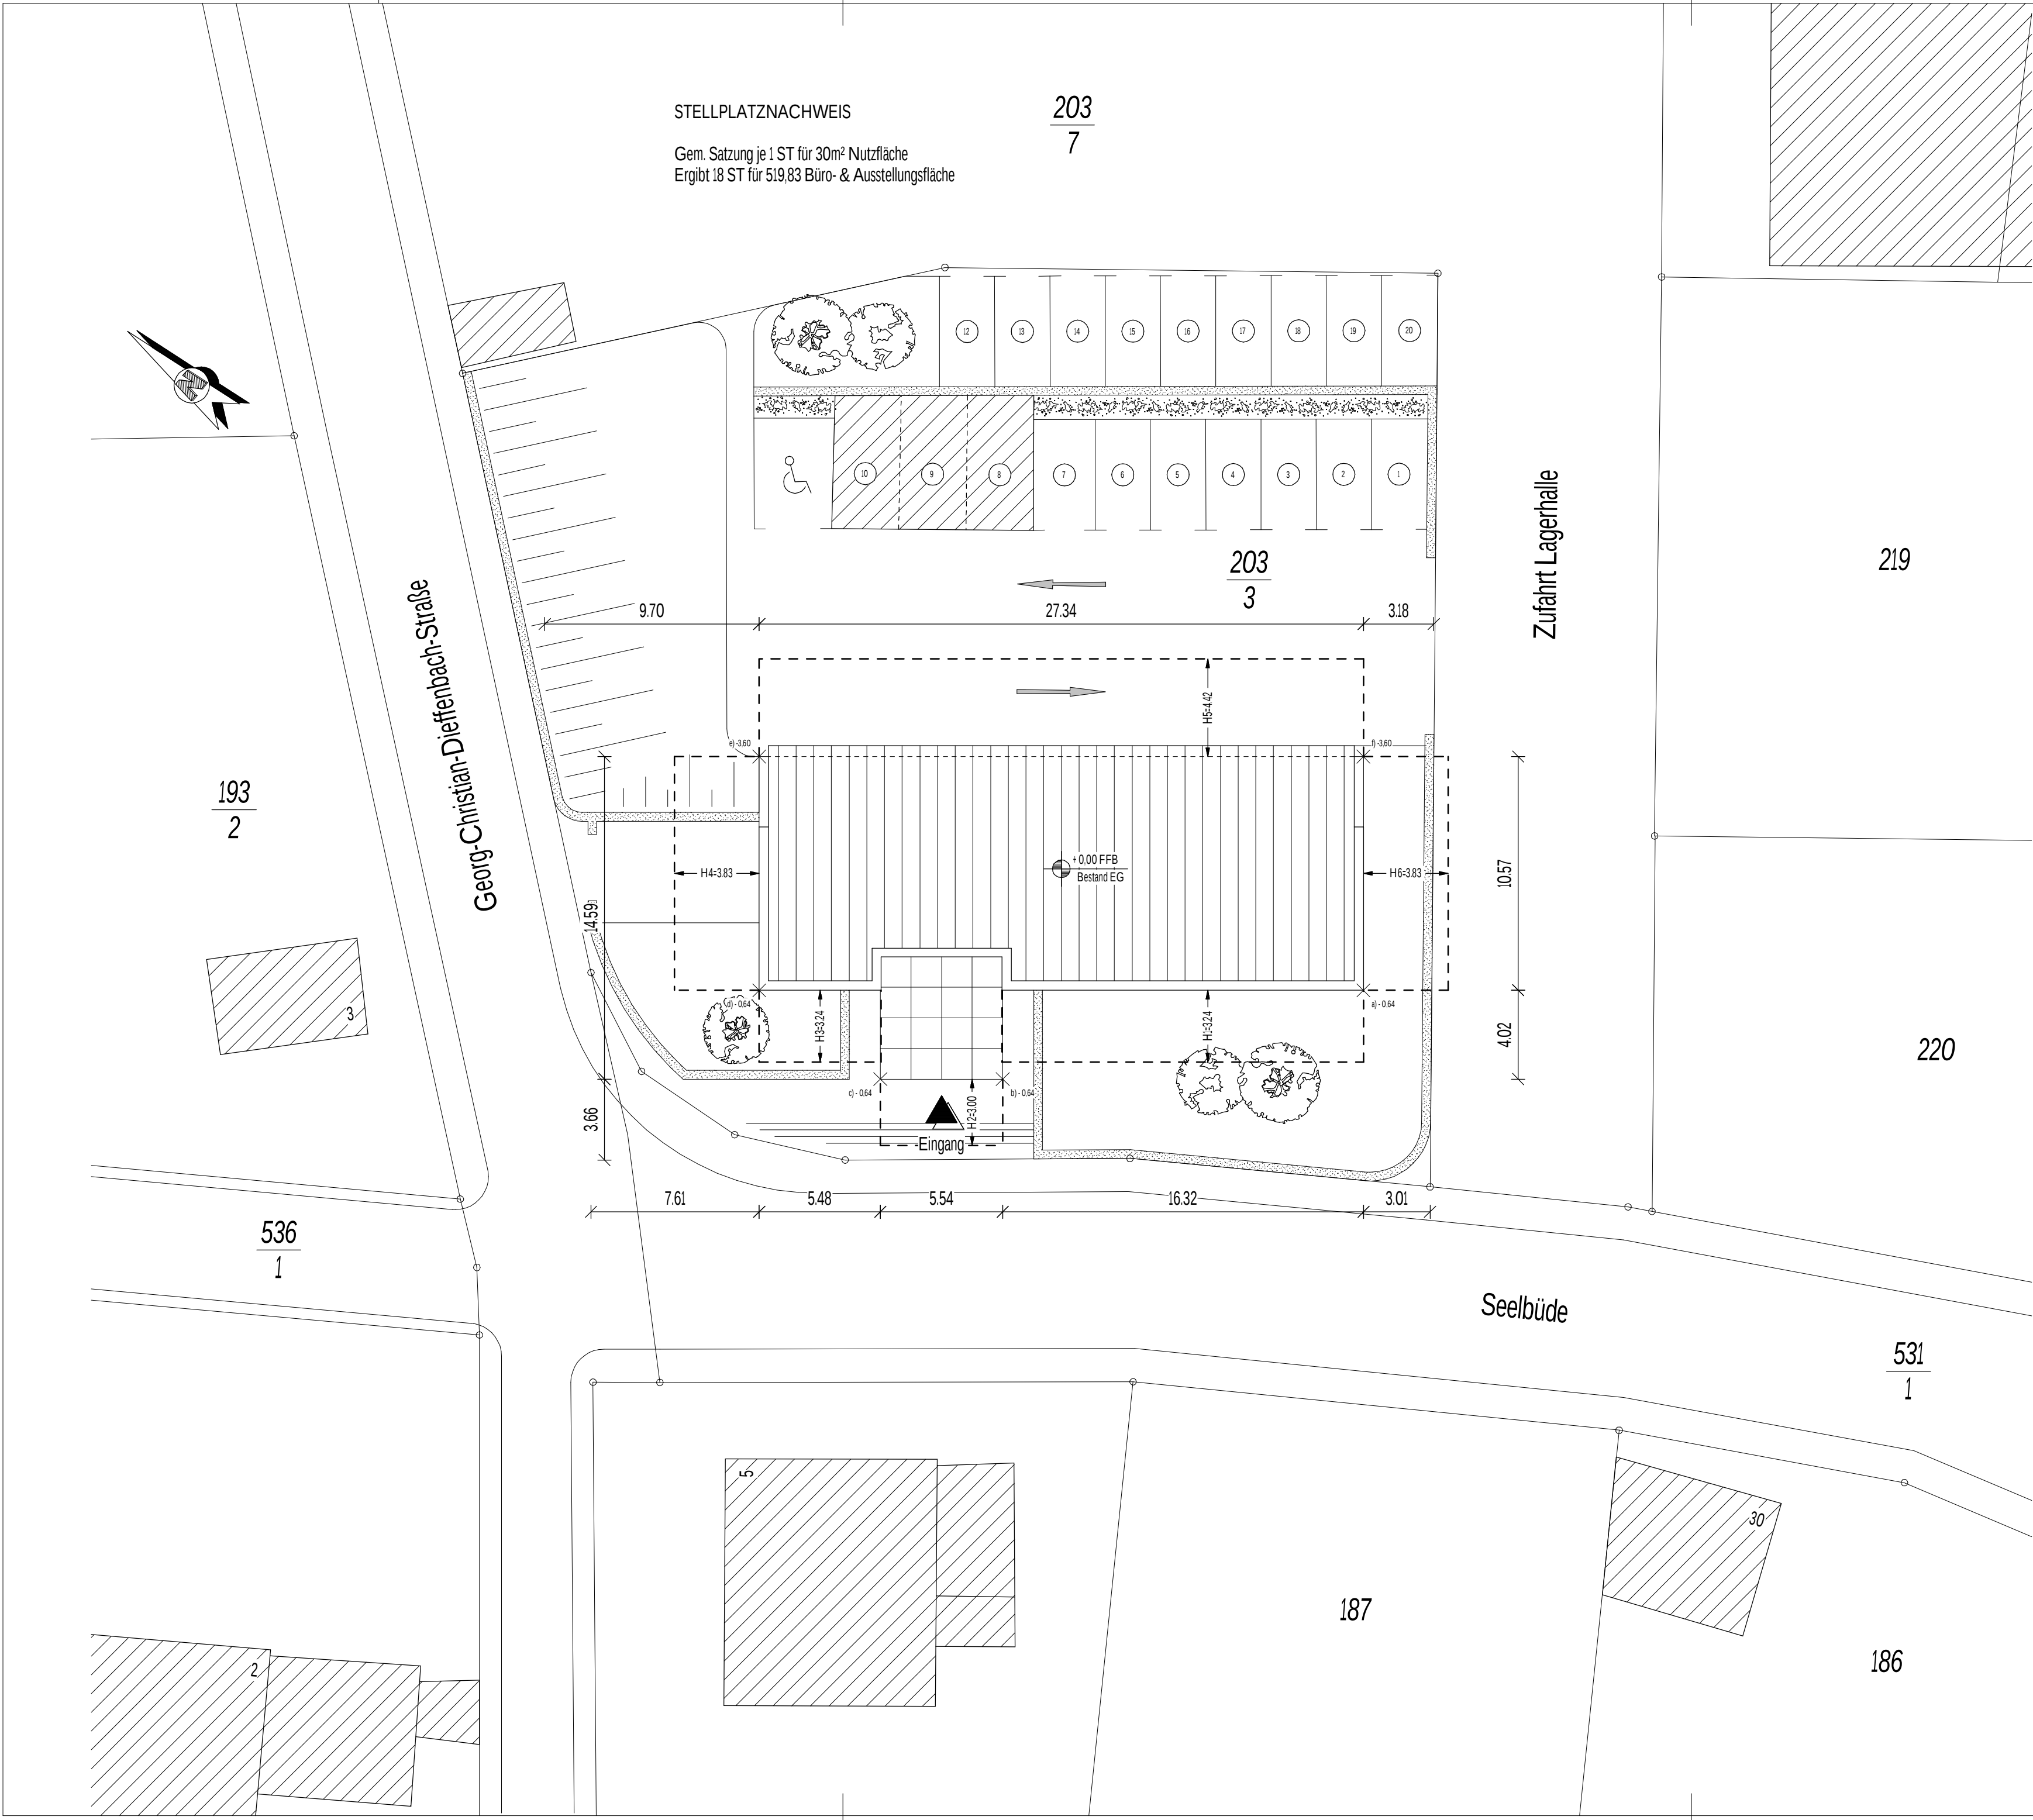

 DIESER PLAN DIENT NUR VERFAHRENS-
ZWECKEN UND IST KEIN AUSFÜHRUNGSPLAN.

LEGENDE			
	BESTAND		ABBRUCH
	NEUPLANUNG		ABBRUCH ENTWÄSSERUNG
	ÖFFNUNG SCHLIESSEN		ABBRUCH FENSTERANLAGE

herbertarchitekten

PROJEKT NR	09-562
PROJEKT	AUFSTOCKUNG & UMNUTZUNG EINES EHEM. SCHULGEBÄUDES IN EIN BÜROGEBÄUDE
BAUHERR	LAMPENWELT GmbH & Co. KG
STRASSE NR	RINGMAUER 20
POSTLEITZAHL ORT	38100 SCHLUTZ
TELEFON	06642 406 99 0
E-MAIL	INFO@LAMPENWELT.DE
ARCHITEKT	herbertarchitekten
STRASSE NR	RABANUS MAURUS-STR. 65 A
POSTLEITZAHL ORT	38000 PETERSBERG
TELEFON	0661 603883
TELEFAX	0661 603902
E-MAIL	INFO@HERBERTARCHITECTEN.DE

FREIFLÄCHEN- & ABSTANDFLÄCHENPLAN

MASSTAB	08.09.2009	BA-9
M 1:100	GEZ. VON SMS	BLATT 9 VON 9