



Gemischte Gesellschaft

MelanieSeckinger 909322 Entwurf 4 BaA4 WiSe 14/15 Prof. Kerstin Molter

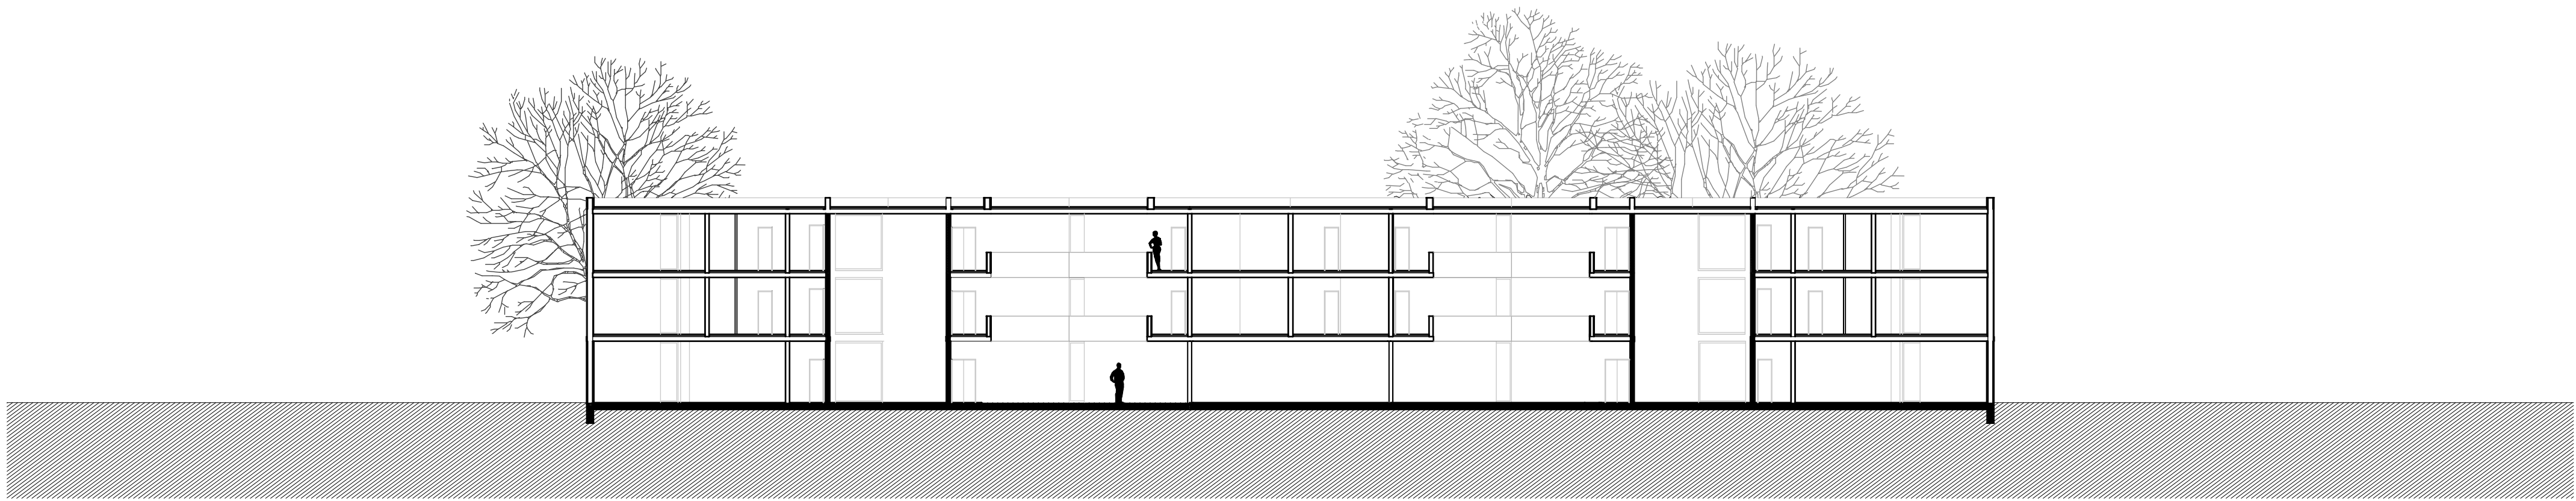

Schnitt A-A

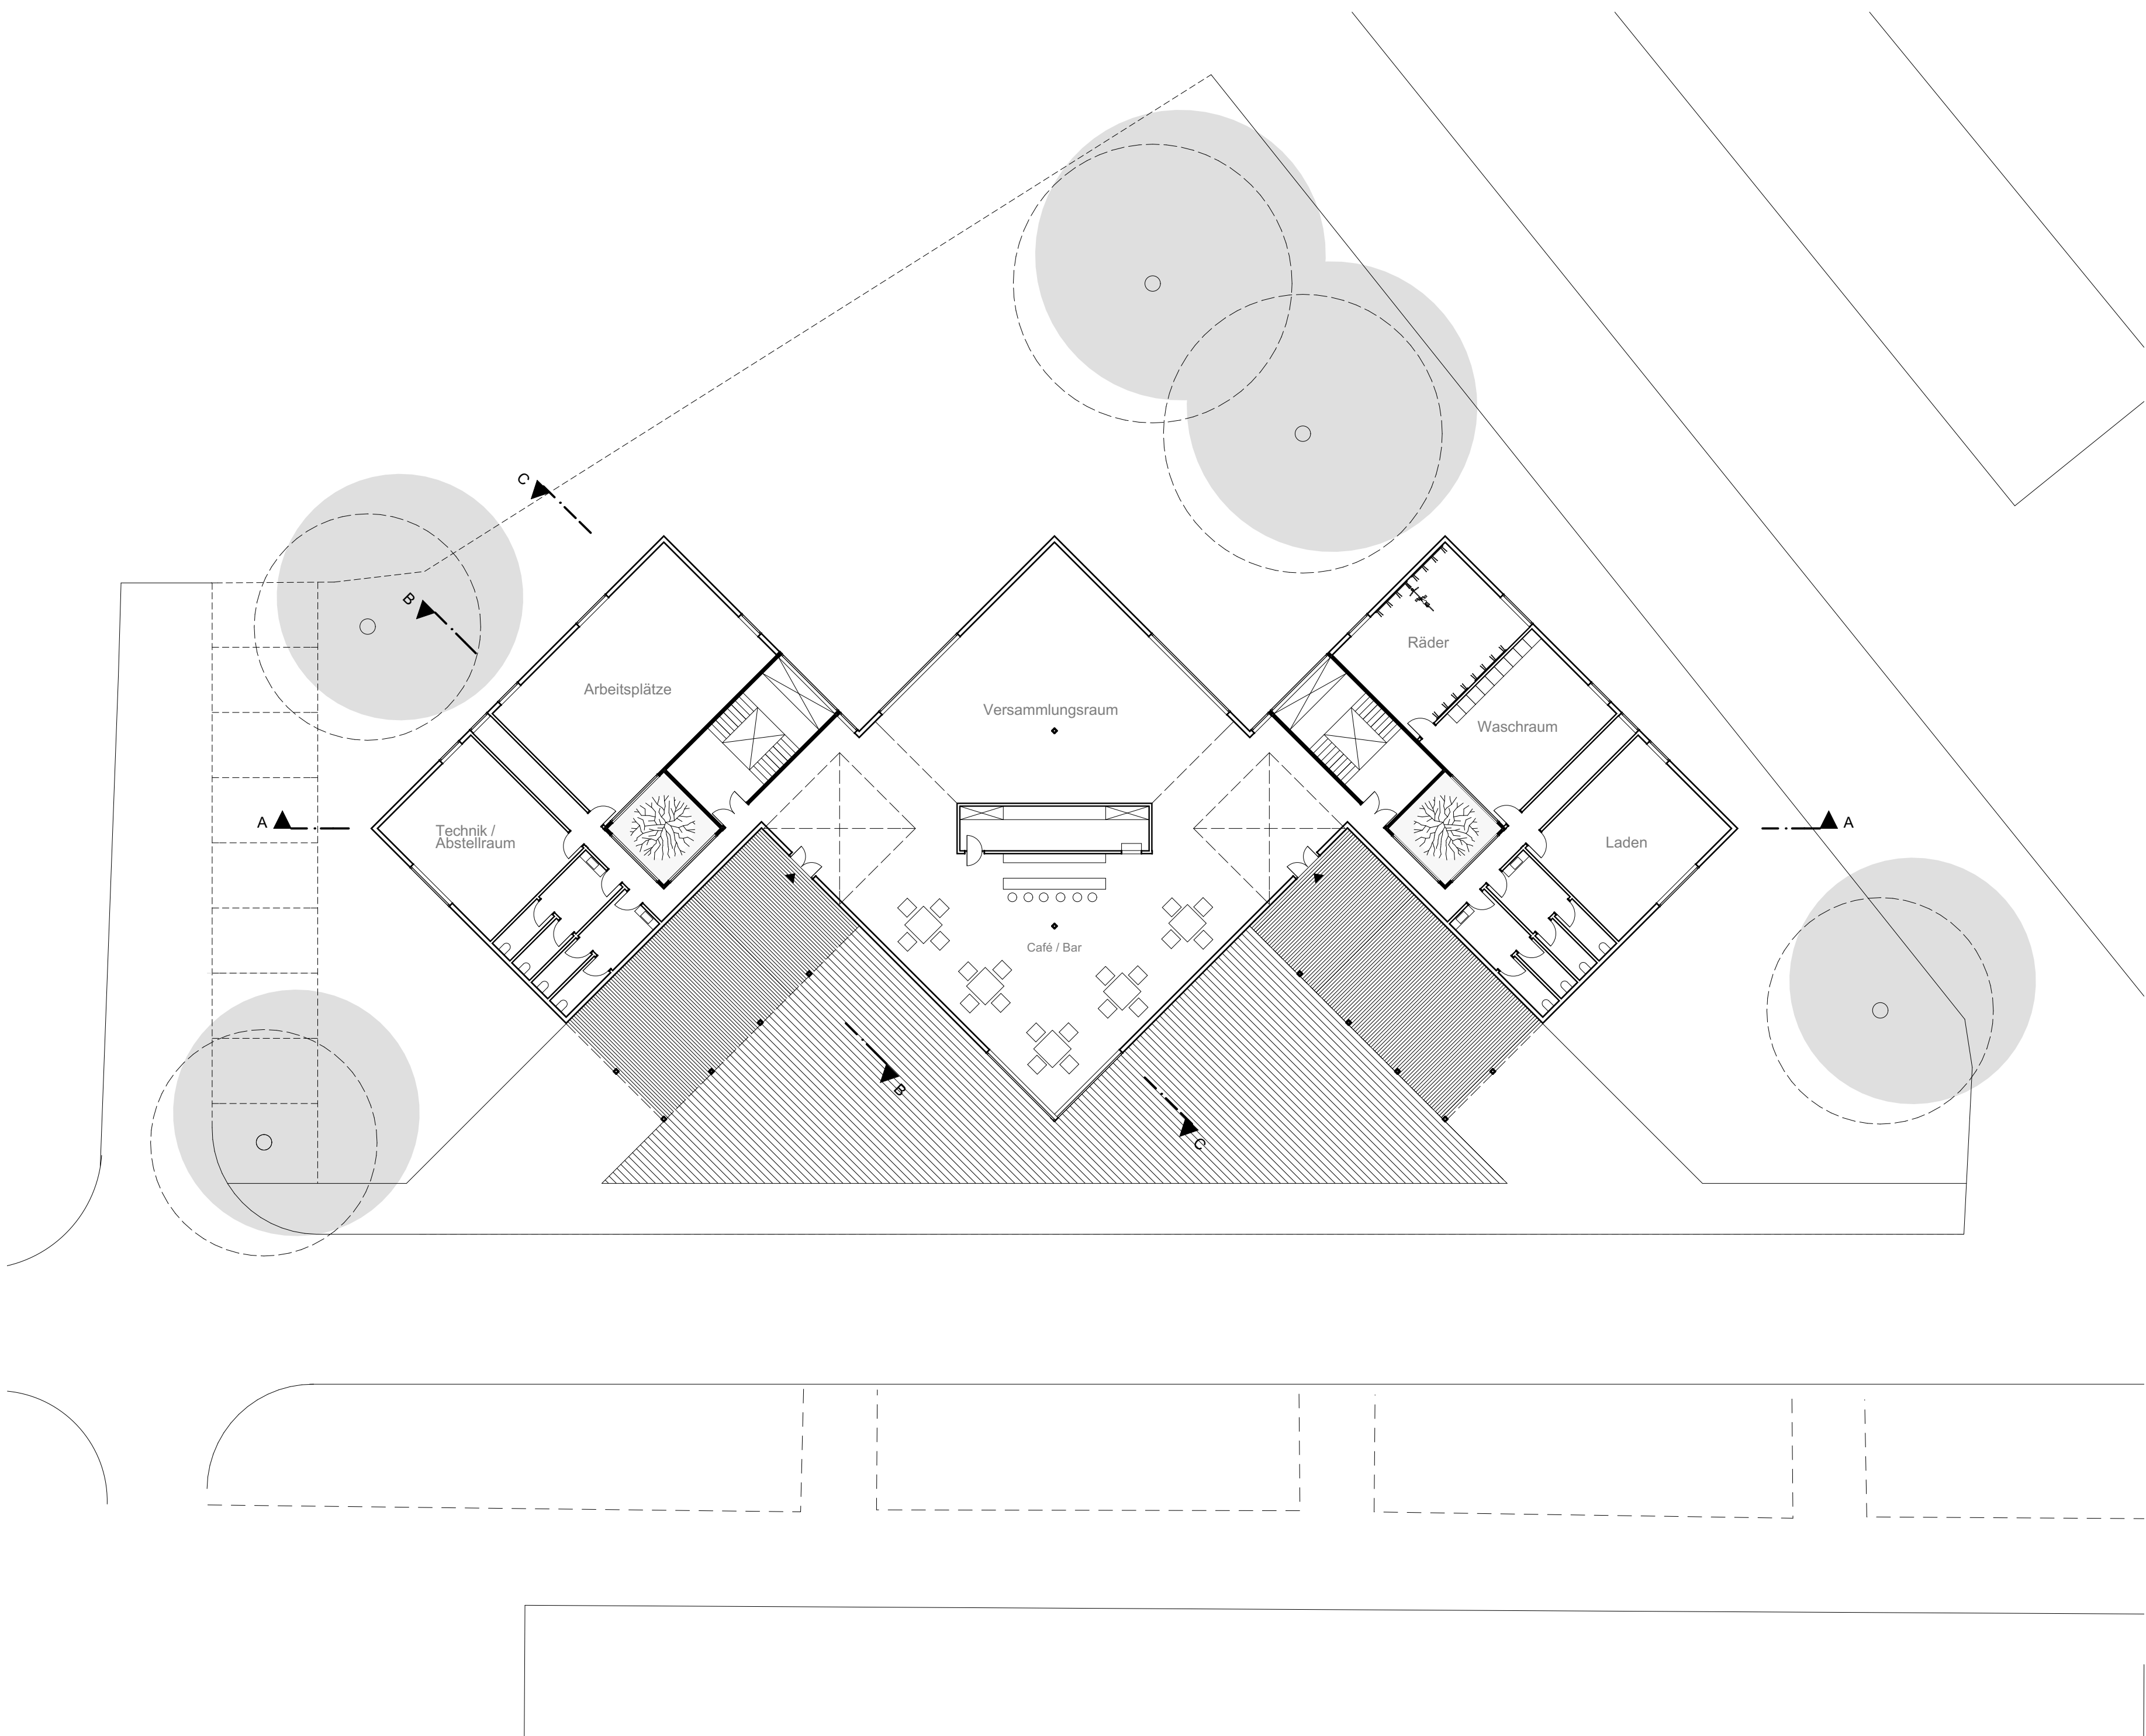

Grundriss EG



Süd-Ansicht