



Gemischte Gesellschaft

MelanieSeckinger 909322 Entwurf 4 BaA4 WiSe 14/15 Prof. Kerstin Molter

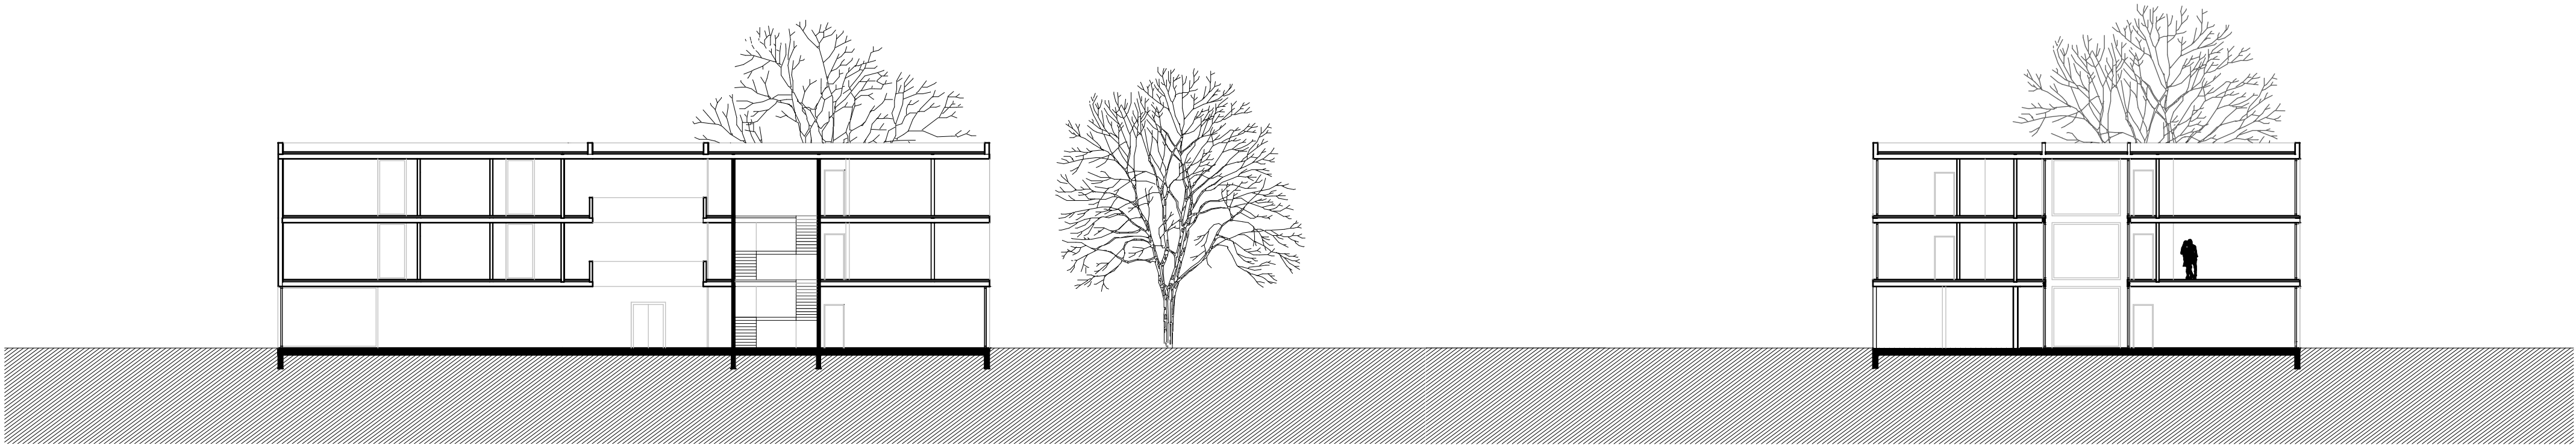


Schnitt C-C

Schnitt B-B

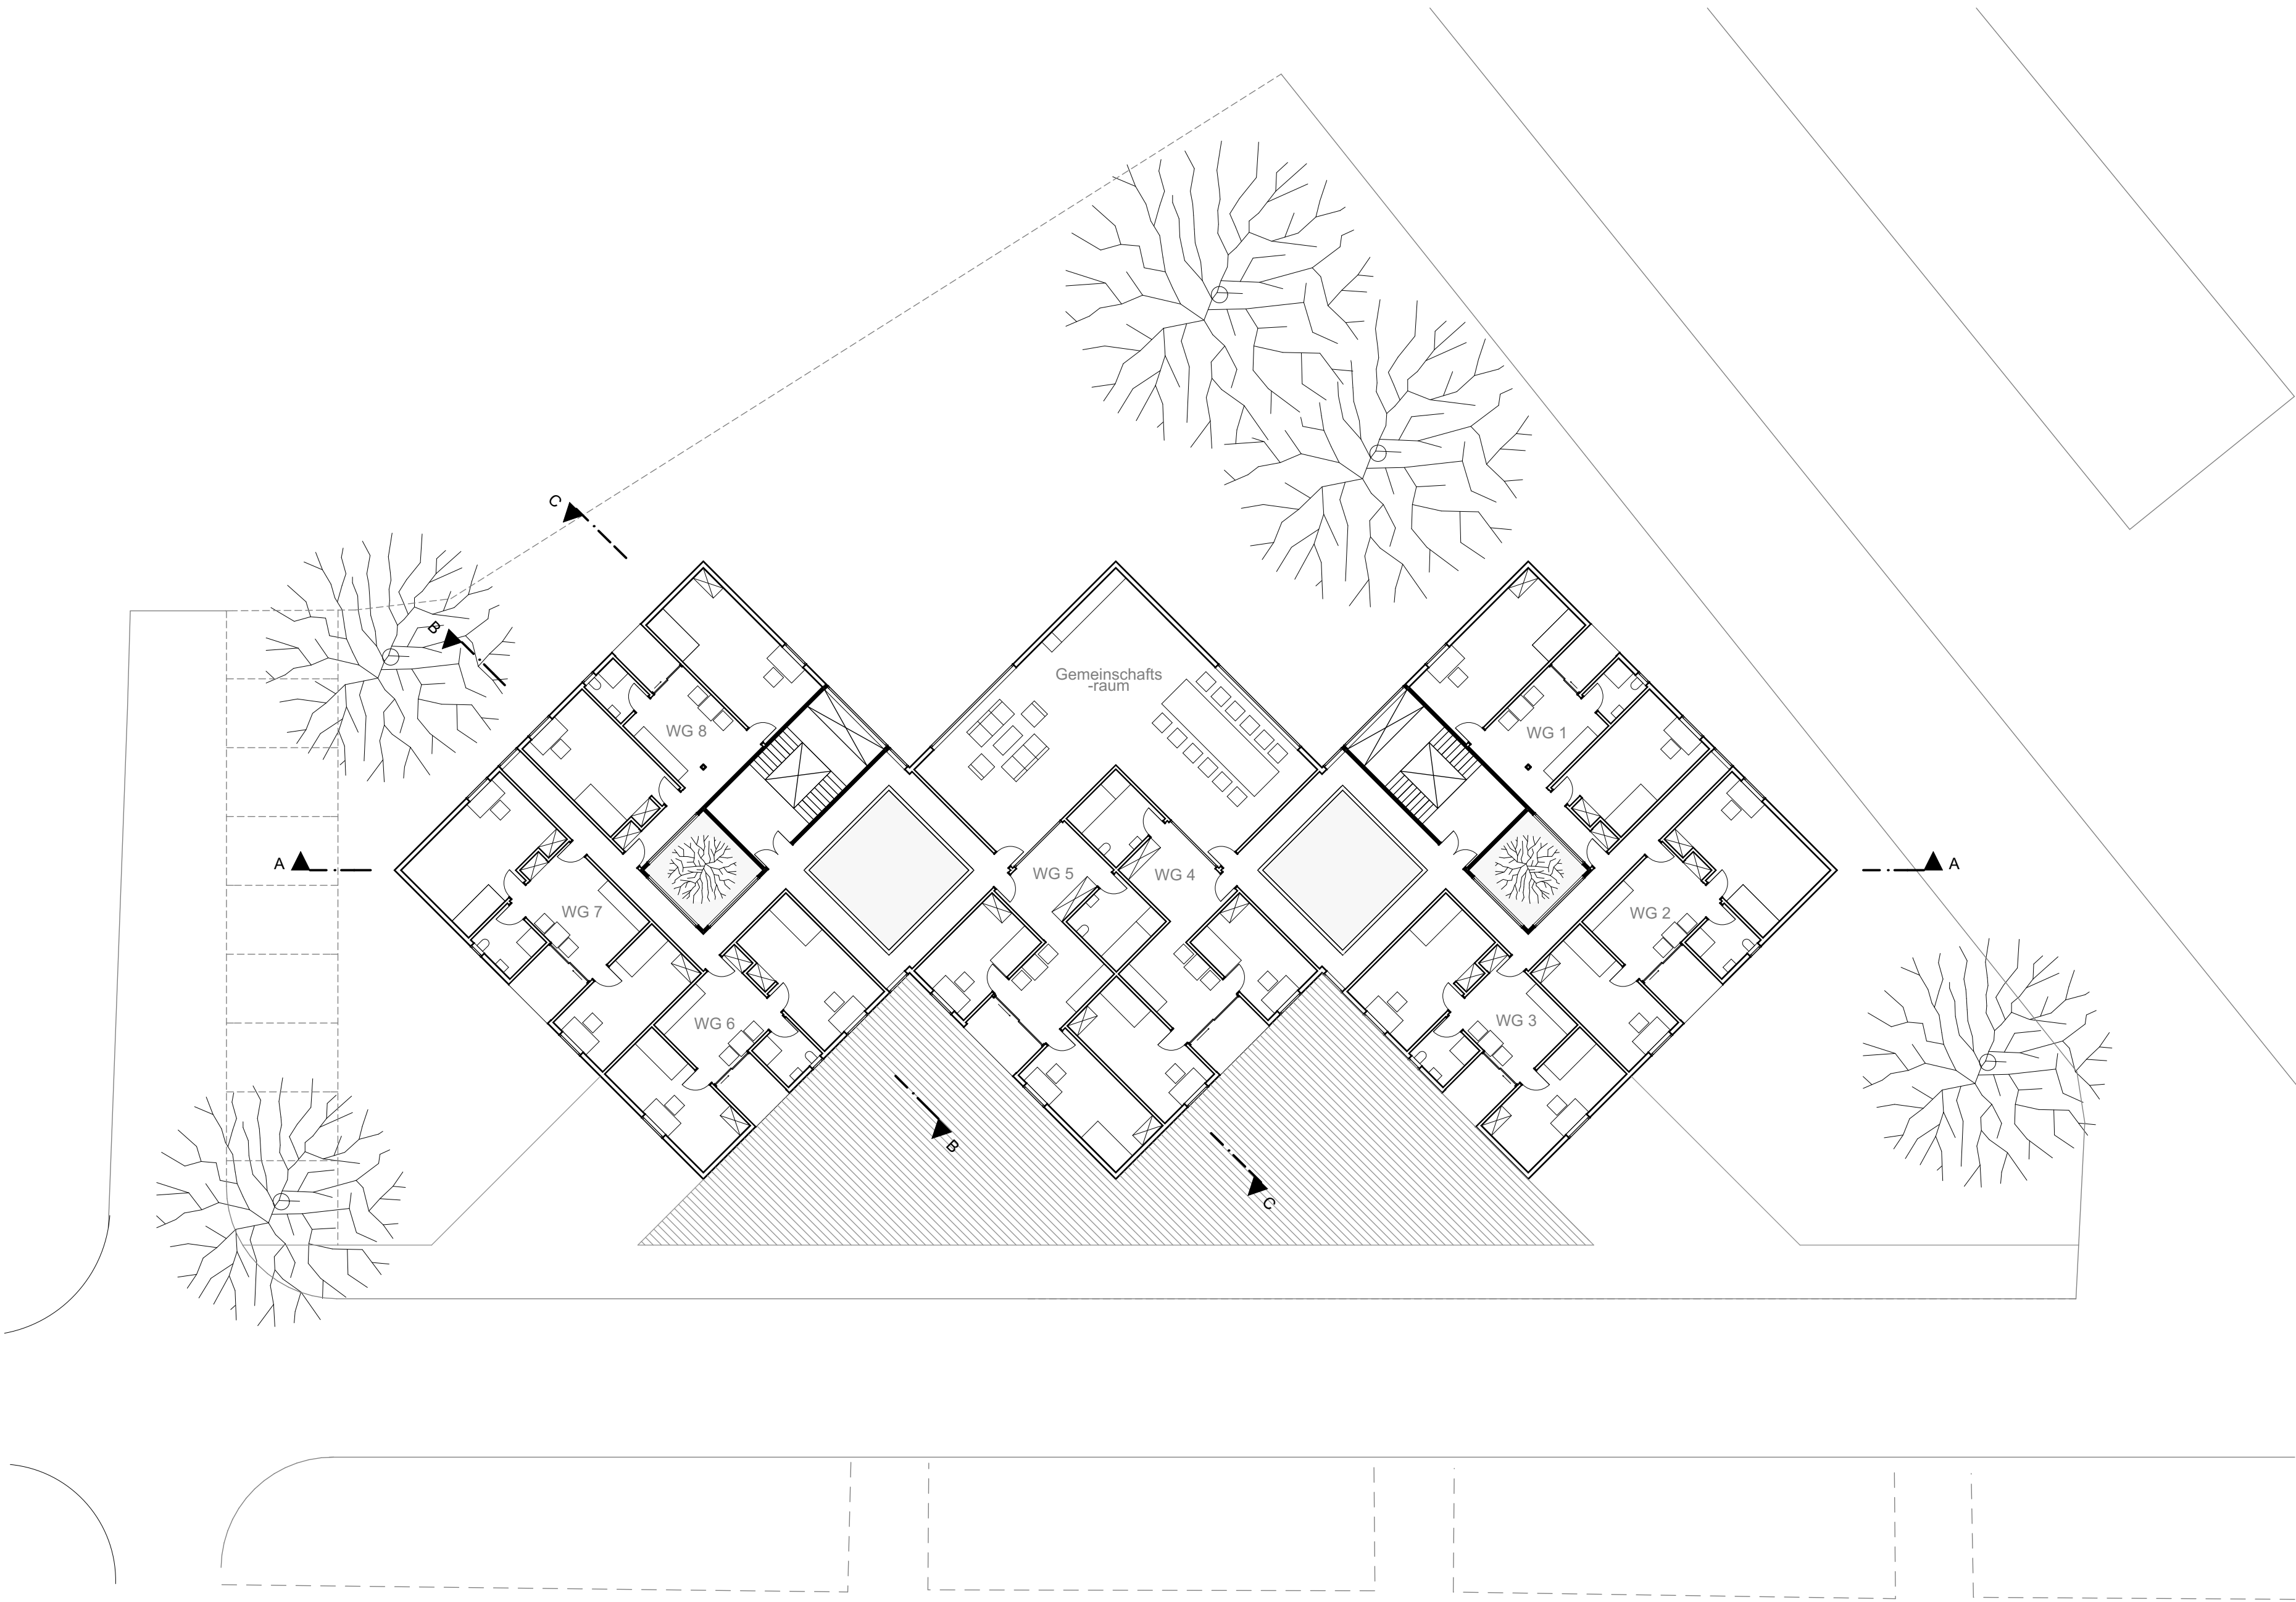

Grundriss 1. OG + 2. OG

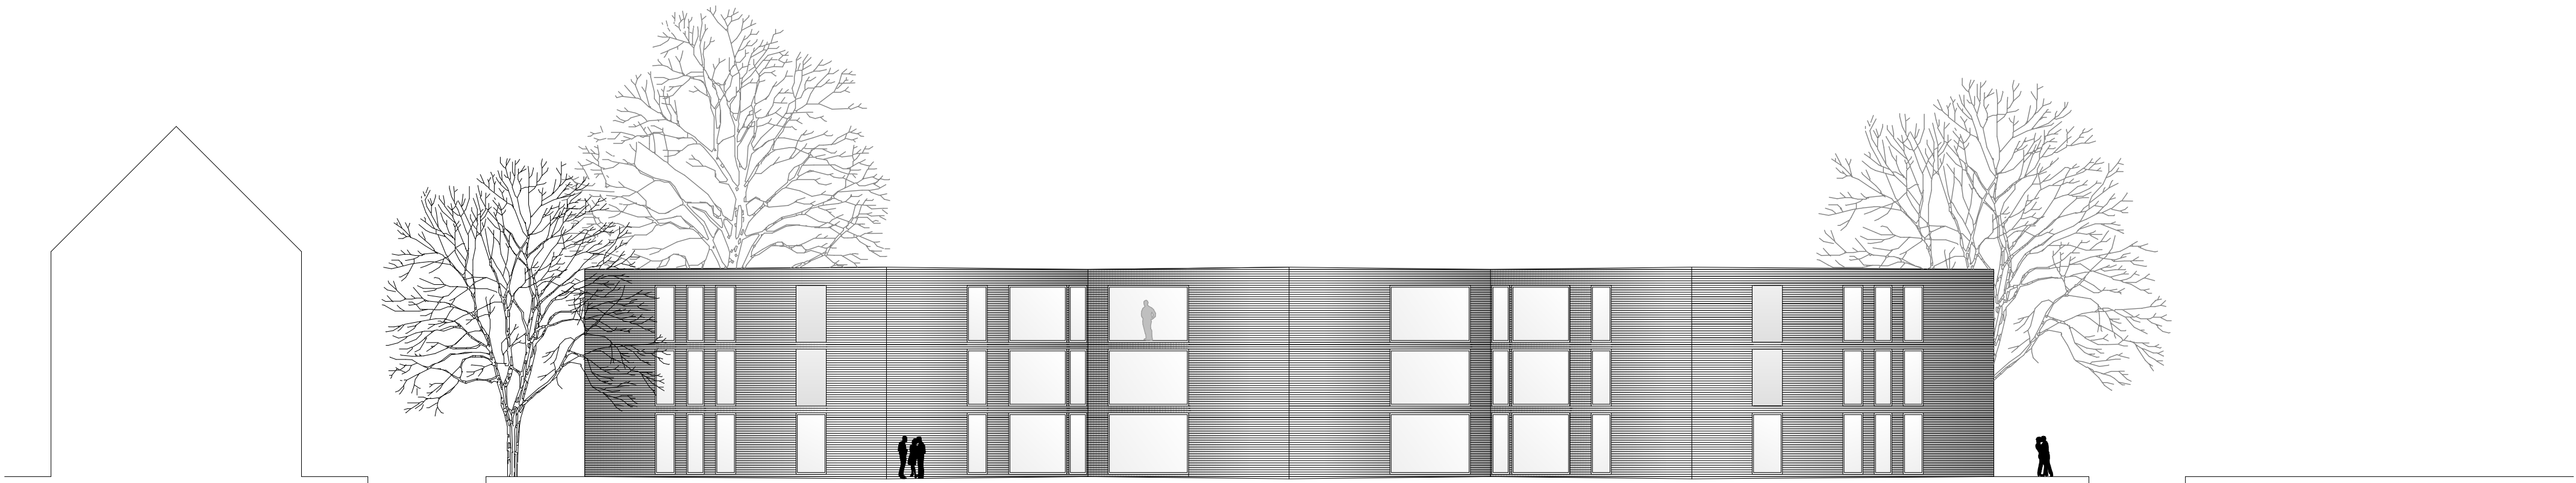

Nord-Ansicht