


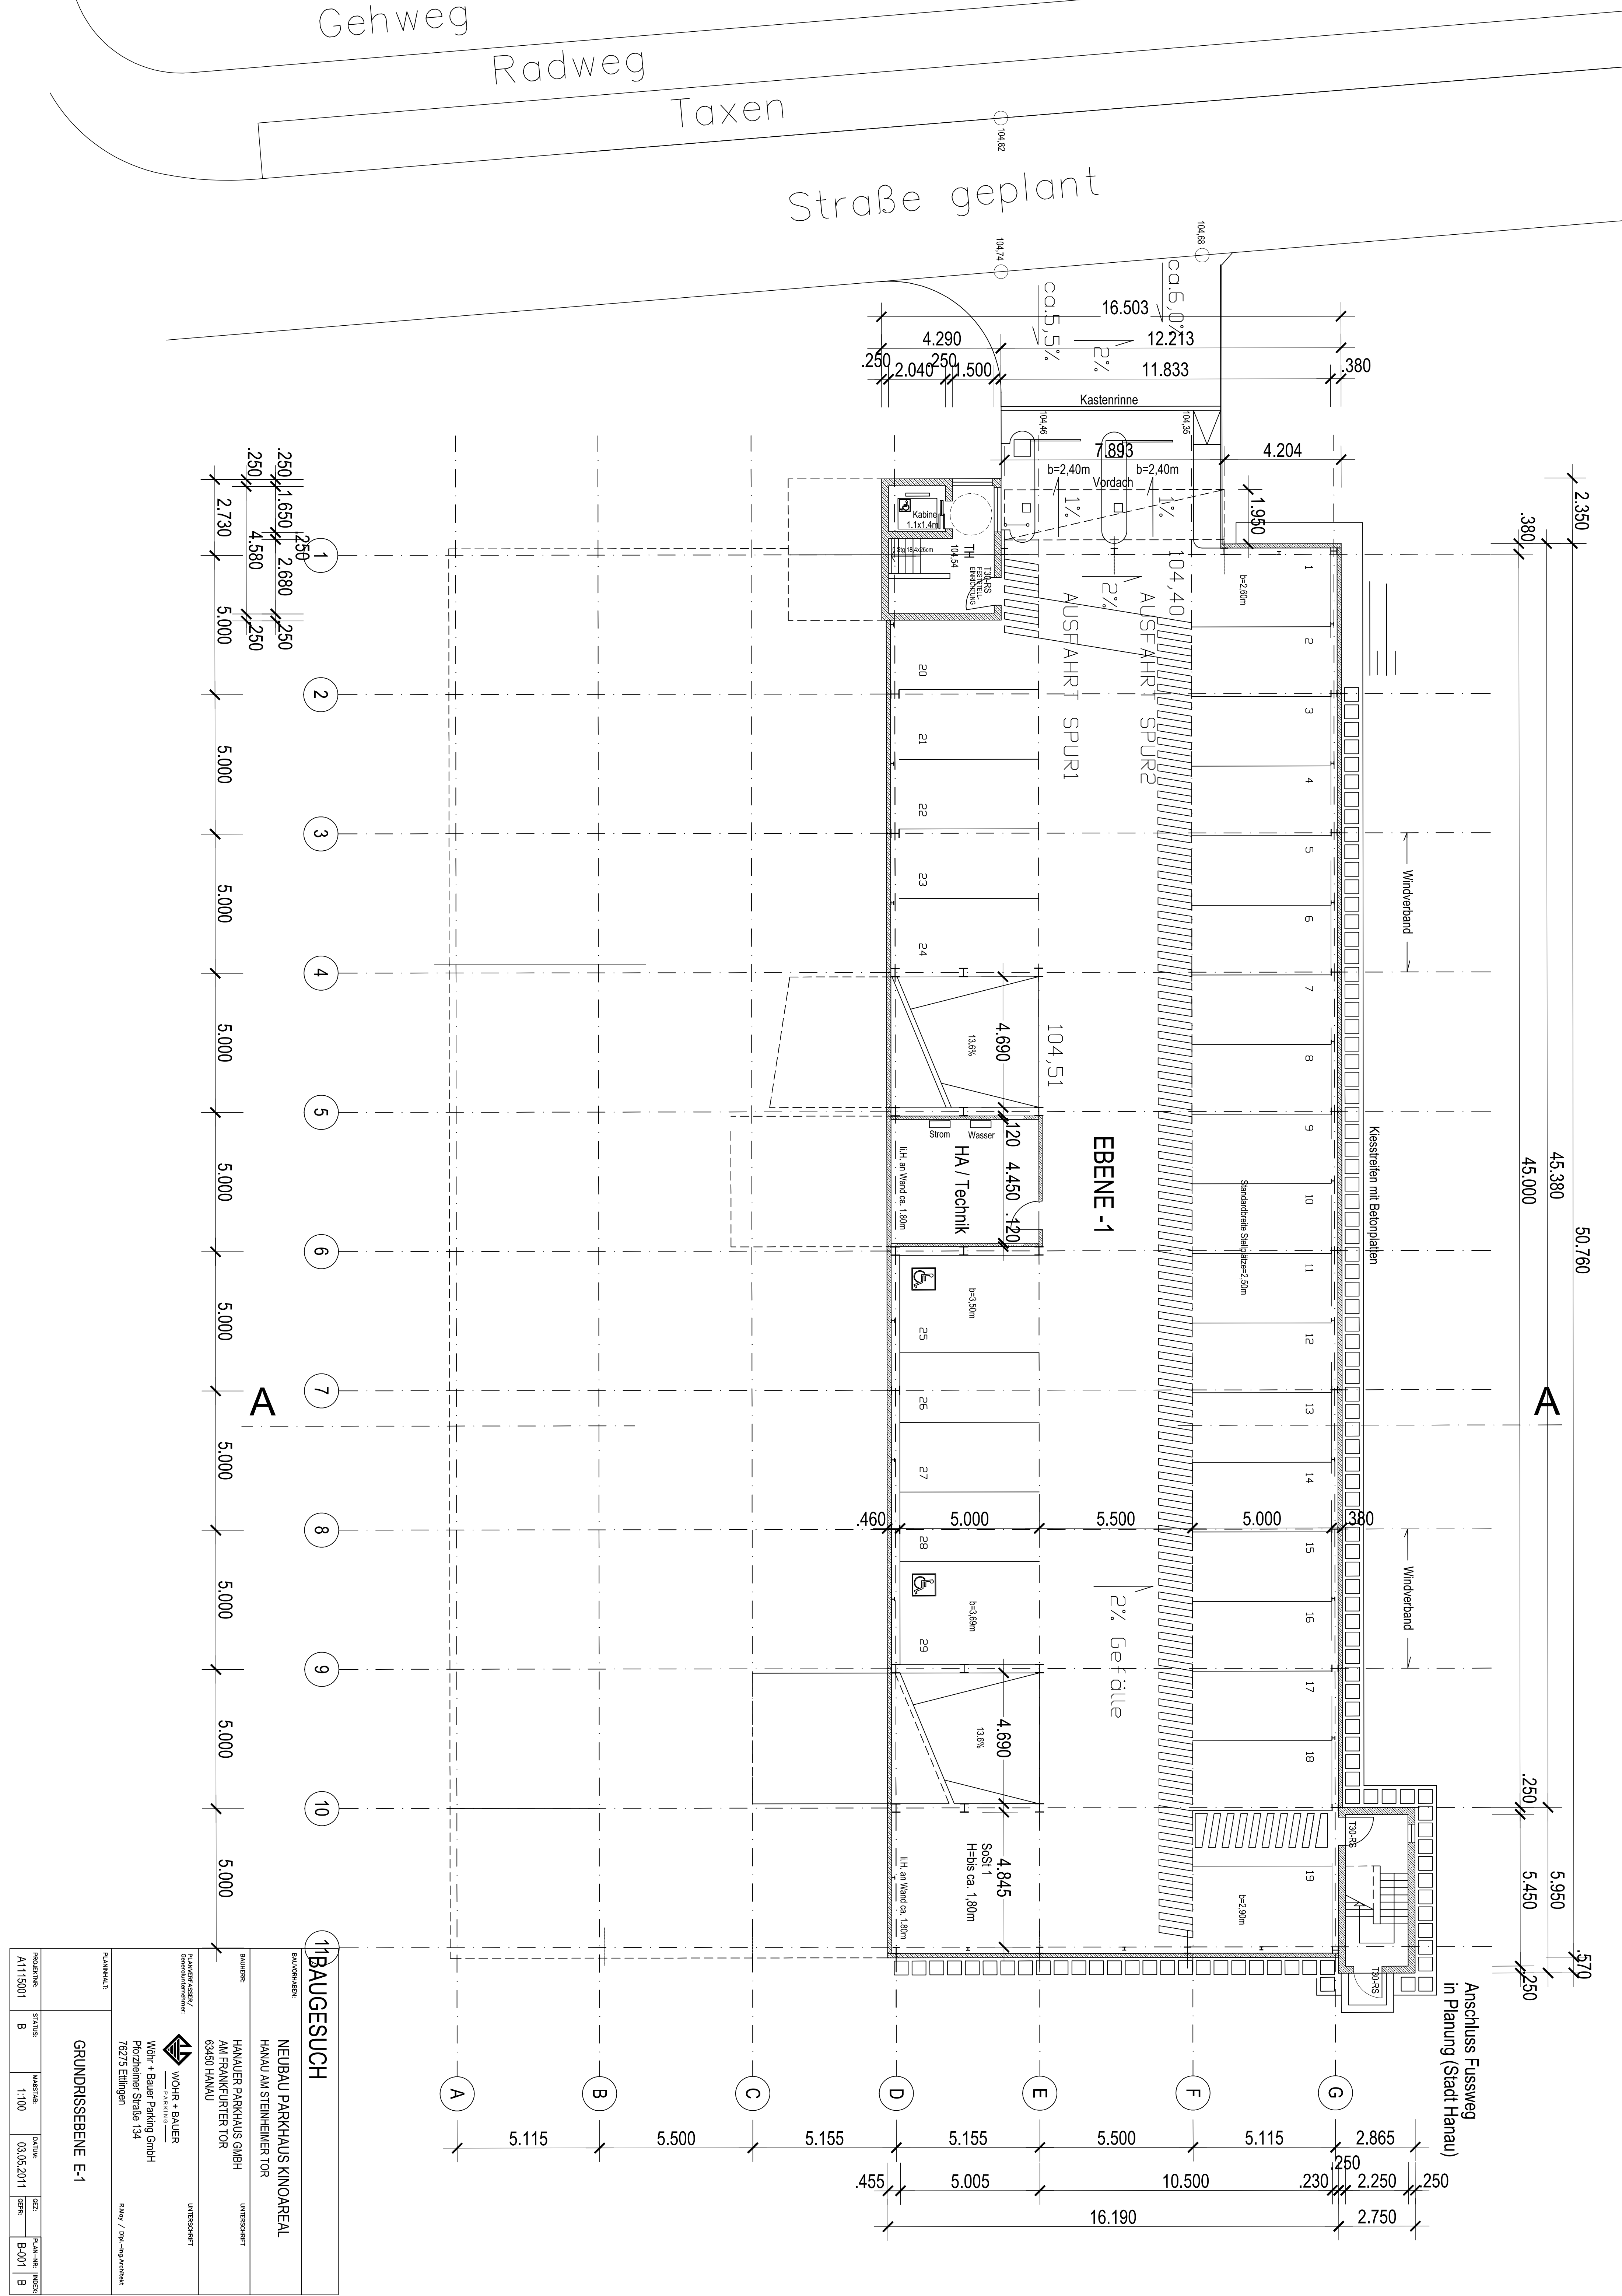

BAUGESUCH				
BAUVERHAENDL.				
NEUBAU PARKHAUS KINOAREAL			UNTERSCHRIFT	
HANAU AM STEINHEIMER TOR				
BAUVERHAENDL.				
HANAUER PARKHAUS GMBH			UNTERSCHRIFT	
AM FRANKFURTER TOR				
63450 HANAU				
PARKIERPLATZ:				
			UNTERSCHRIFT	
WOHR + BAUER — PARKING —				
WoHR + Bauer Parking GmbH Plozheimer StraÙe 134 76275 Ellingen				
PLANUNG: T. / S. - Ing. K. K. K.				
GRUNDRISEBENE E-1				
PROJEKTION:	STATUS:	MASSSTAB:	DATUM:	IGZ:
A1115001	B	1:100	03.05.2011	IGZ:
				PLANUNG: INSKZ:
				B-001 B