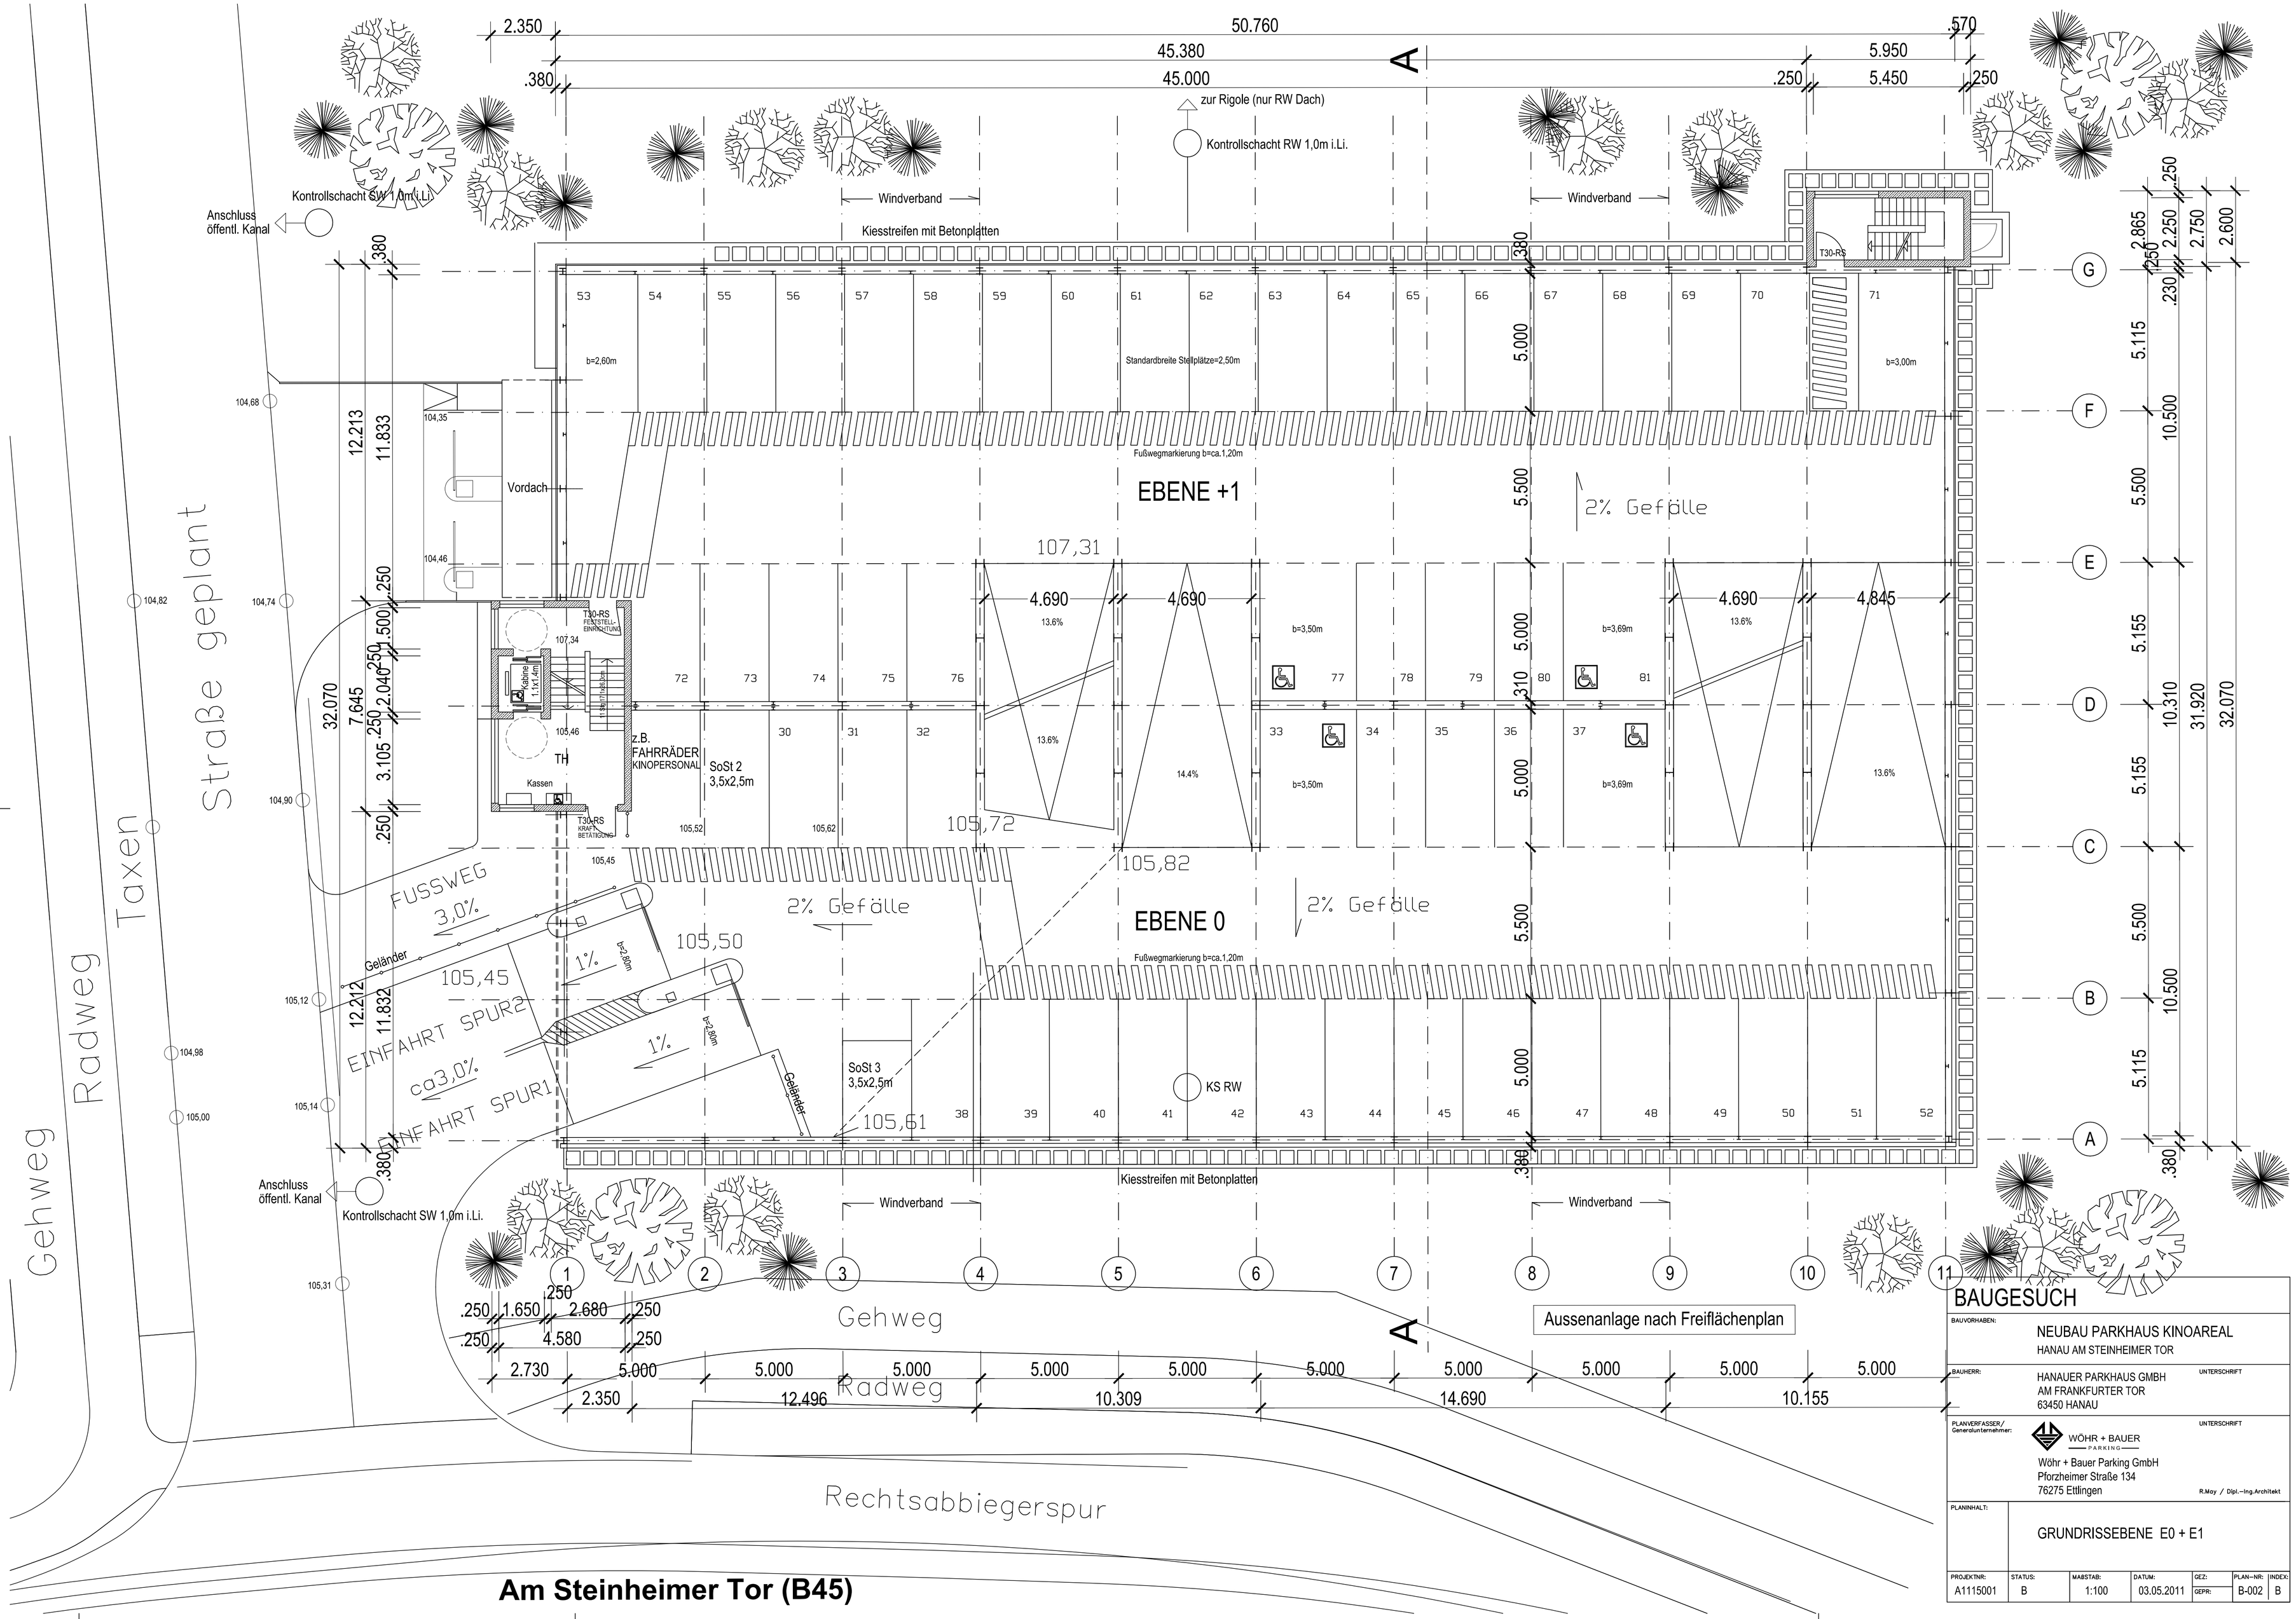
EBENE +1
EBENE 0
2% Gefälle
Standardbreite Stellplätze=2,50m
Fußwegmarkierung b=ca.1,20m
Kiesstreifen mit Betonplatten
Windverband
zur Rigole (nur RW Dach)
Kontrollschacht RW 1,0m i.Li.
Kontrollschacht SW 1,0m i.Li.
Anschluss öffentl. Kanal
Vordach
Kassen
TH
Aufzug 1,1x1,4m
Treppe
T30-RS
FESTSTELL EINRICHTUNG
KRAFT BETÄTIGUNG
z.B. FAHRRÄDER KINOPERSONAL
SoSt 2 3,5x2,5m
SoSt 3 3,5x2,5m
KS RW
FUSSWEG 3,0%
EINFAHRT SPUR2
EINFAHRT SPUR1
ca3,0%
Geländer
Straße geplant
Taxen
Radweg
Gehweg
Rechtsabbiegerspur
Am Steinheimer Tor (B45)
Aussenanlage nach Freiflächenplan
BAUGESUCH
BAUVORHABEN:
NEUBAU PARKHAUS KINOAREAL
HANAU AM STEINHEIMER TOR
BAUHERR:
HANAUER PARKHAUS GMBH
AM FRANKFURTER TOR
63450 HANAU
UNTERSCHRIFT
PLANVERFASSER/ Generalunternehmer:
WÖHR + BAUER PARKING
Wöhr + Bauer Parking GmbH
Pforzheimer Straße 134
76275 Ettlingen
R.May / Dipl.-Ing.Architekt
PLANINHALT:
GRUNDRISSEBENE E0 + E1
PROJEKTNR: A1115001
STATUS: B
MAßSTAB: 1:100
DATUM: 03.05.2011
GEZ:
GEPR:
PLAN-NR: B-002
INDEX: B