


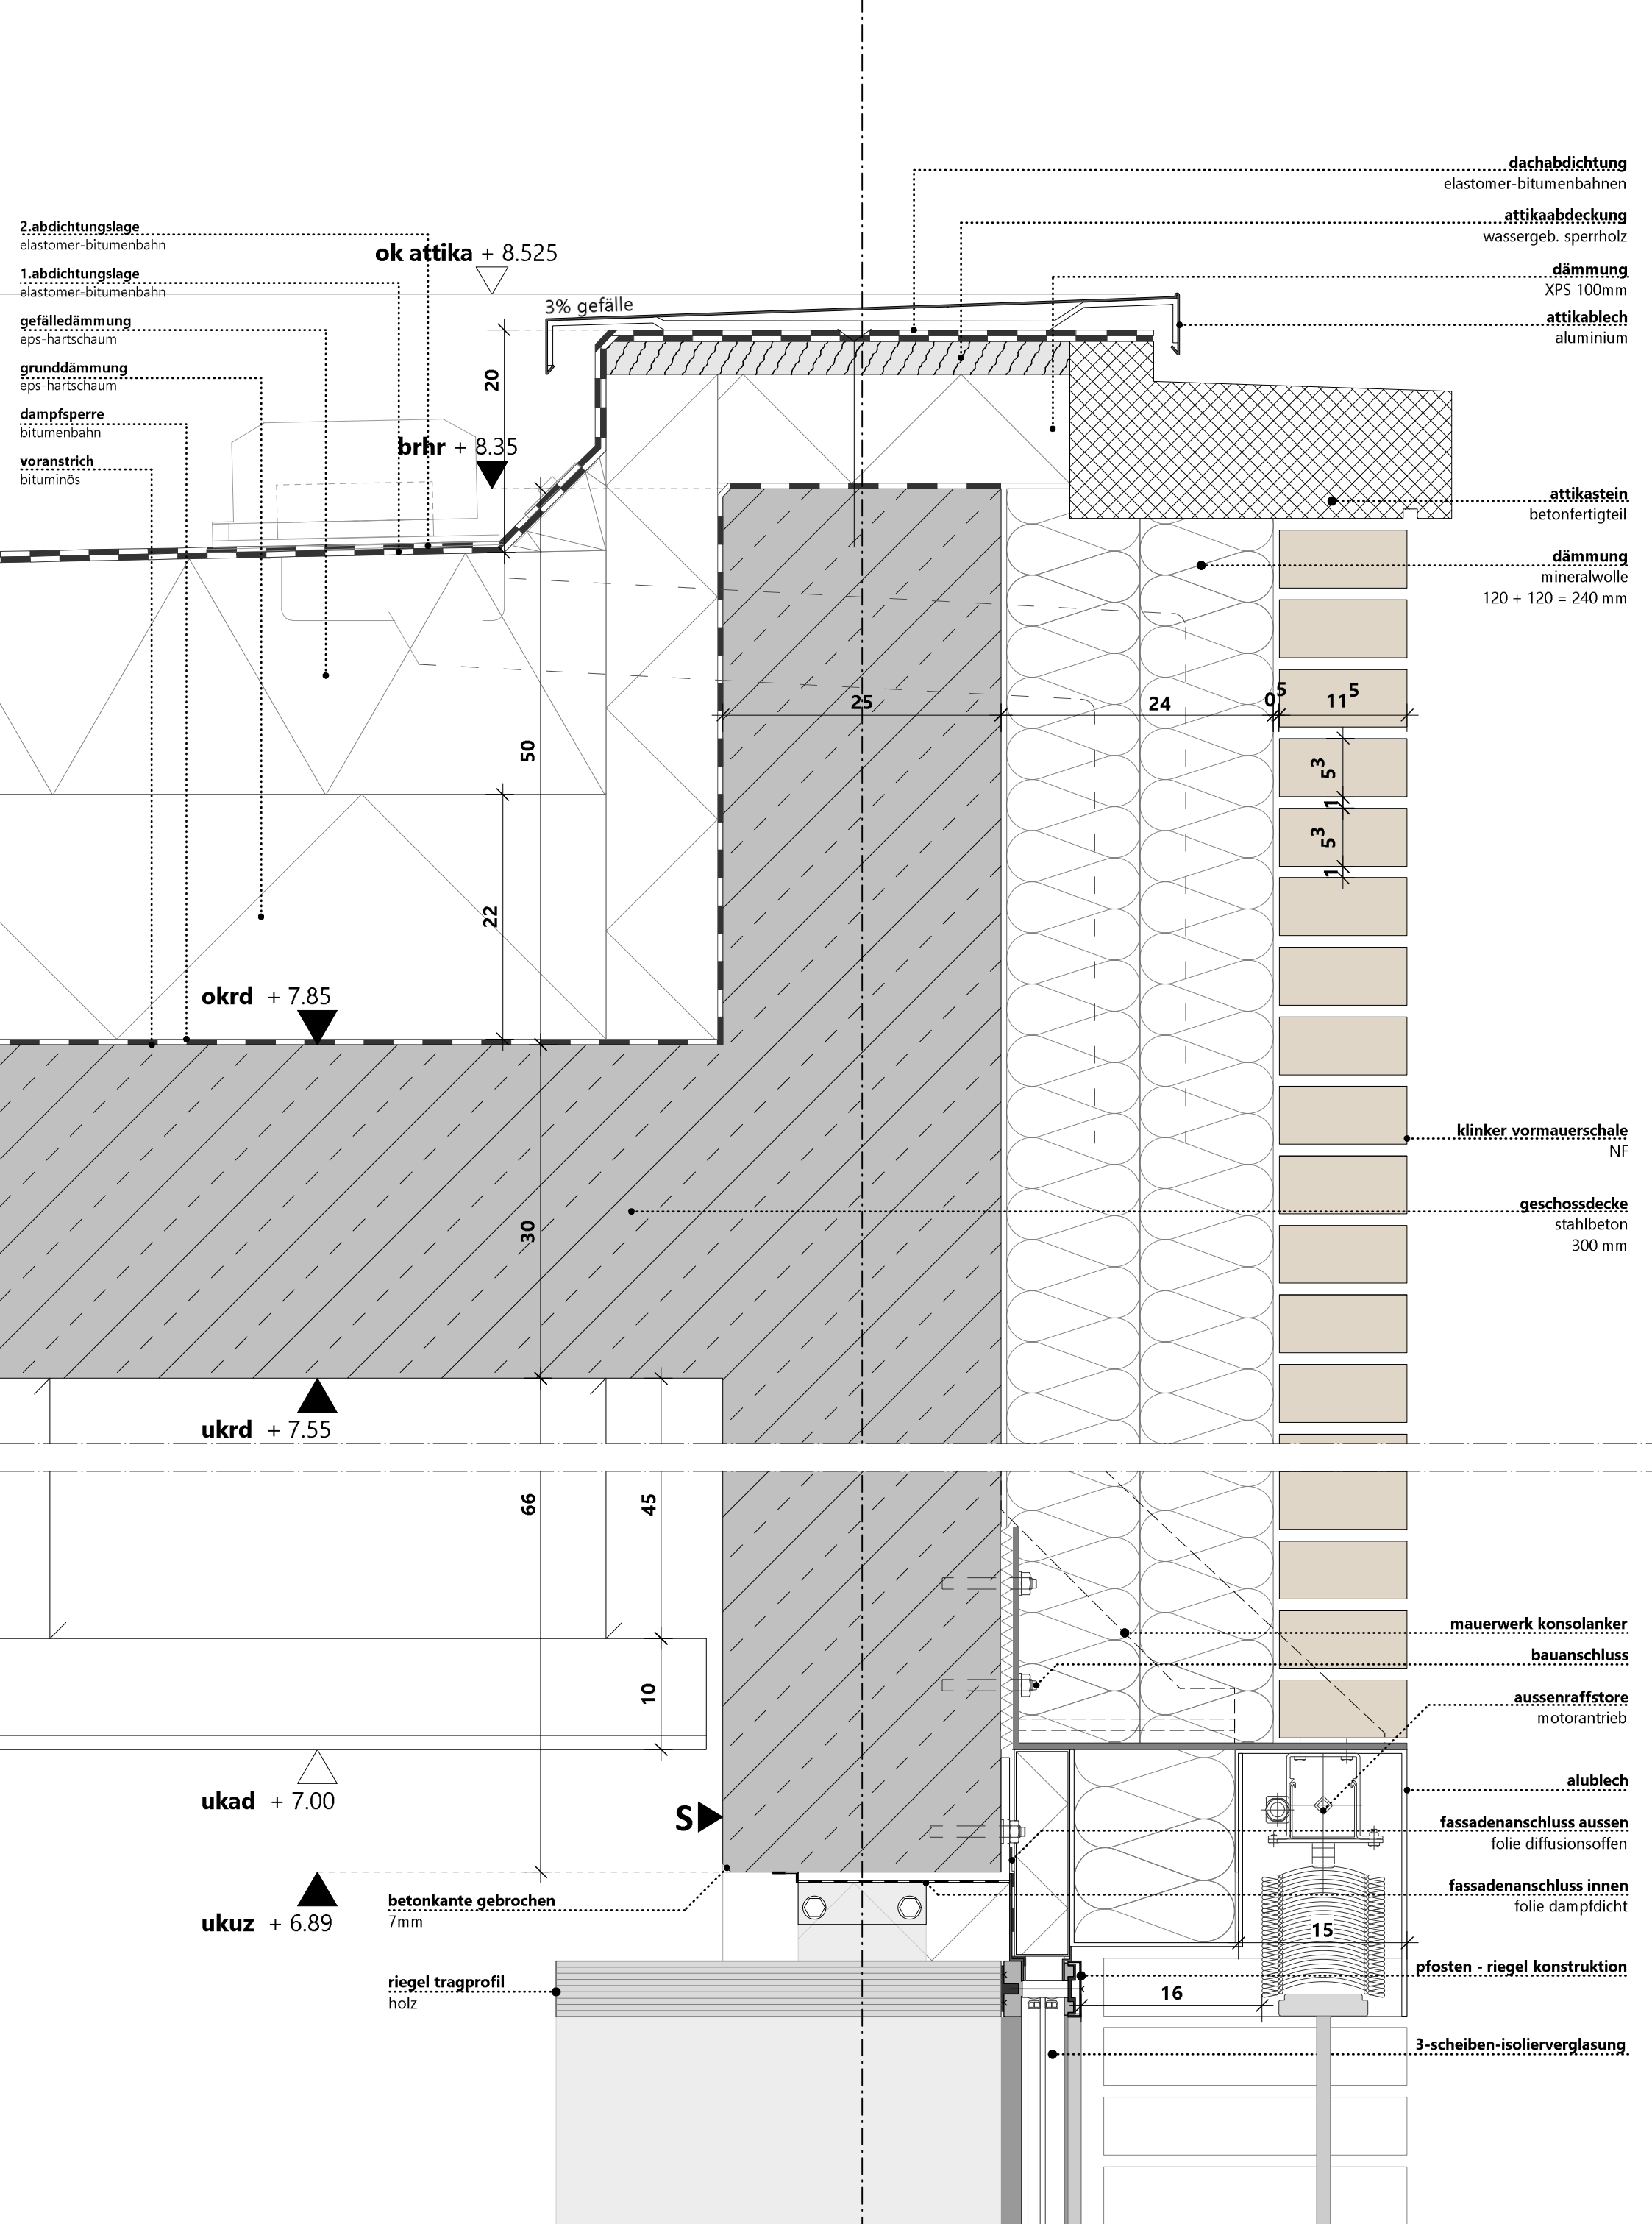

projekt	bauherr	planinhalt	plan	maßstab	datum	gez.	planstand
vinzenz-pallotti-schule	landkreis aichach-friedberg	sturz og / attika brüstung vertikal	VPSN-AR-3-SG-DET-XX-03-VA	1:5	04.09.19	fü	ENTWURF